



断面图

縮尺, 1:100

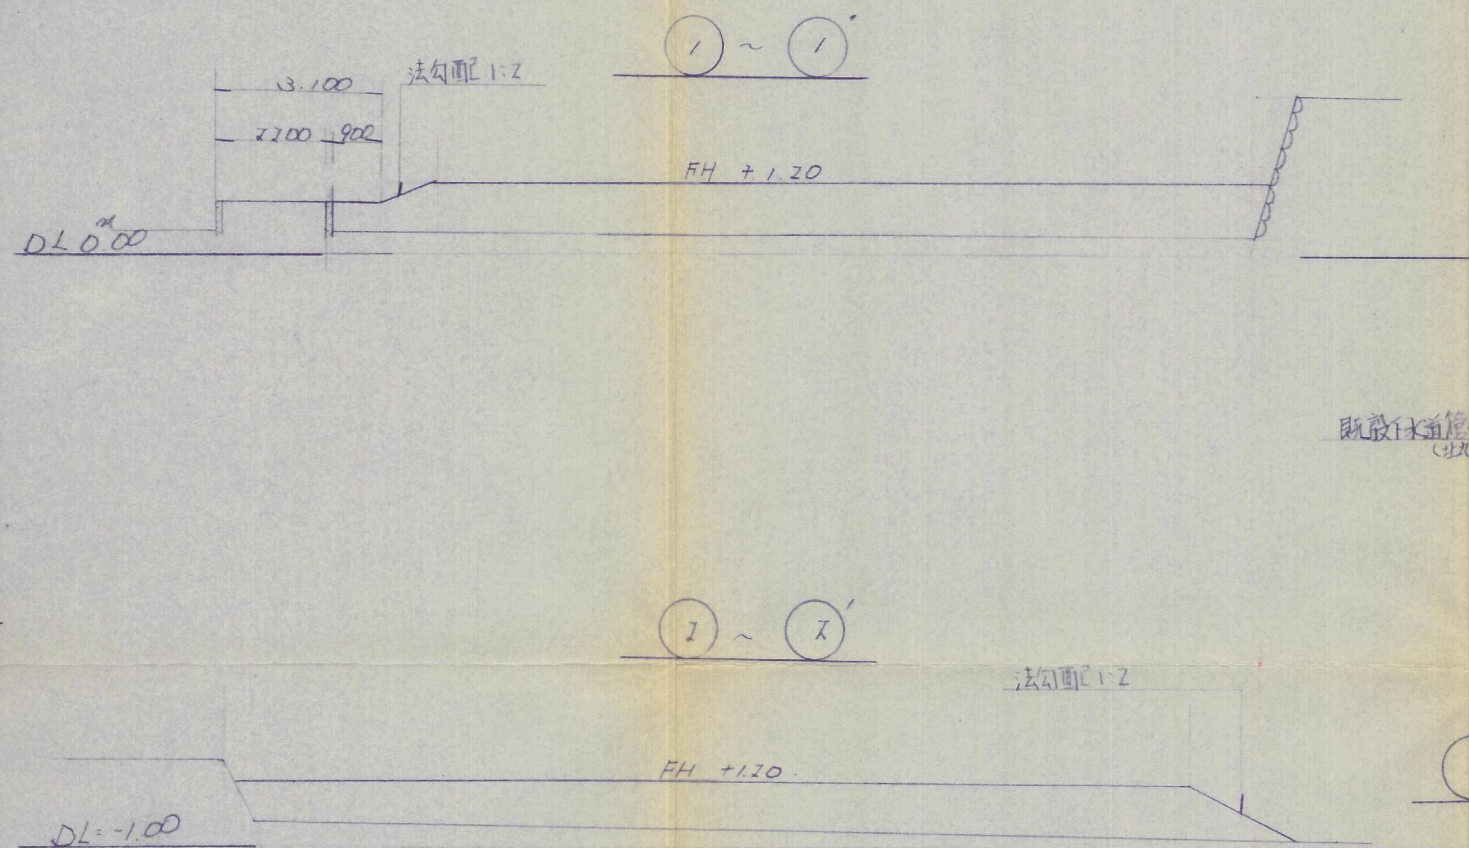

平面图

縮尺, 1:100

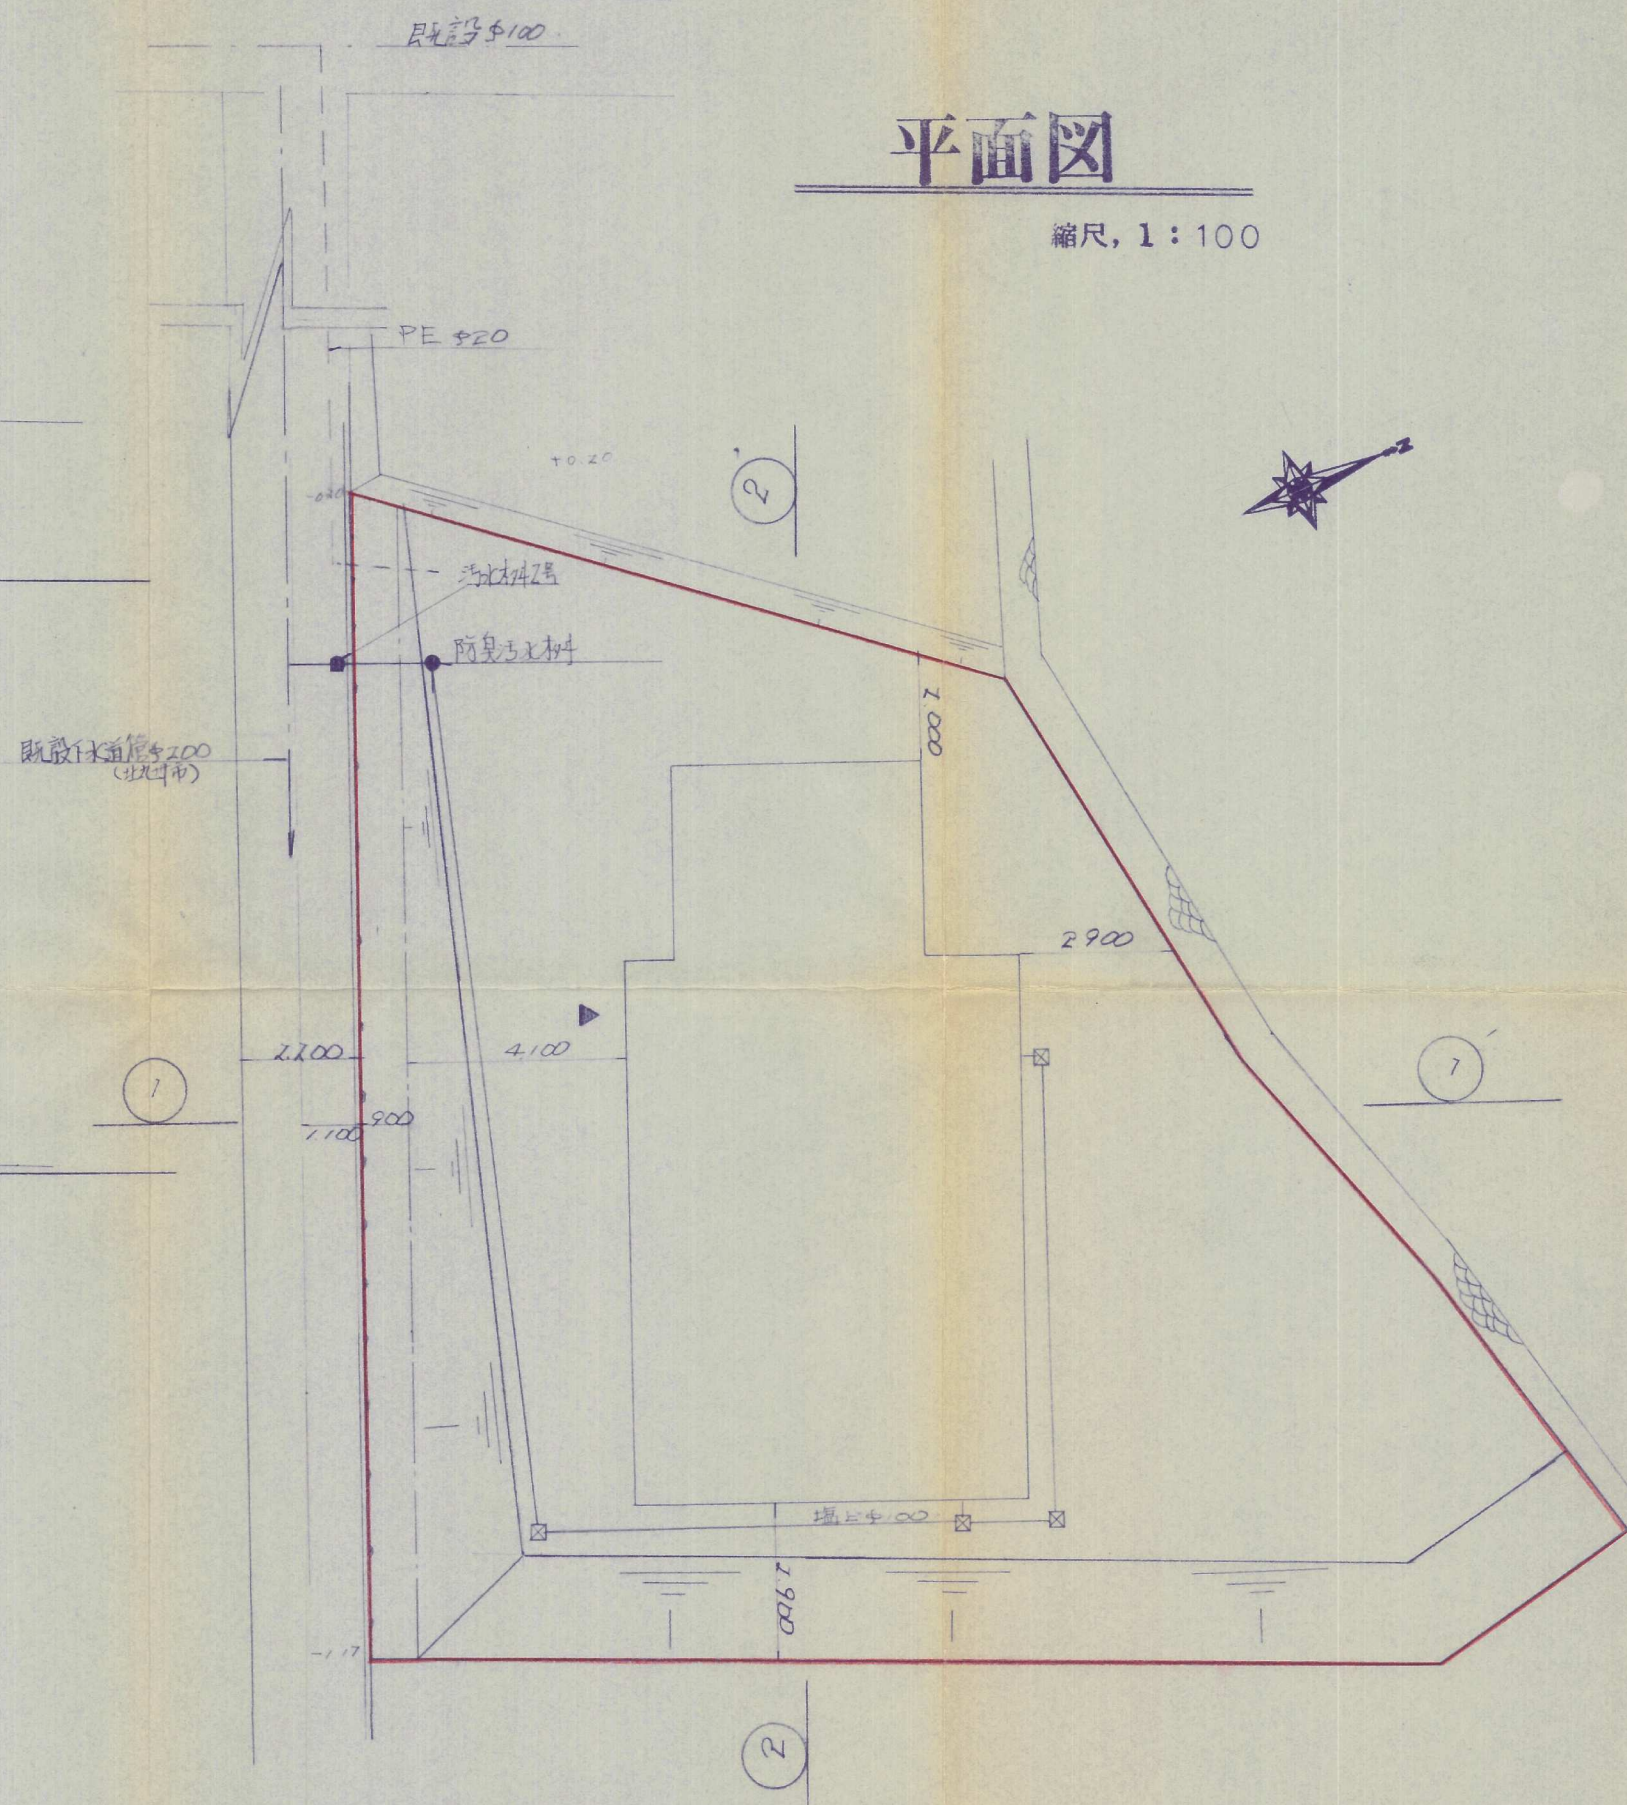

承認 設計 担当

縮尺

1:100

設計年月日

工事名称 門司区大字畑

宅地造成工事

図面名称

平面図, 断面図

No.