


造成計画平面図 55-1

S=1:250

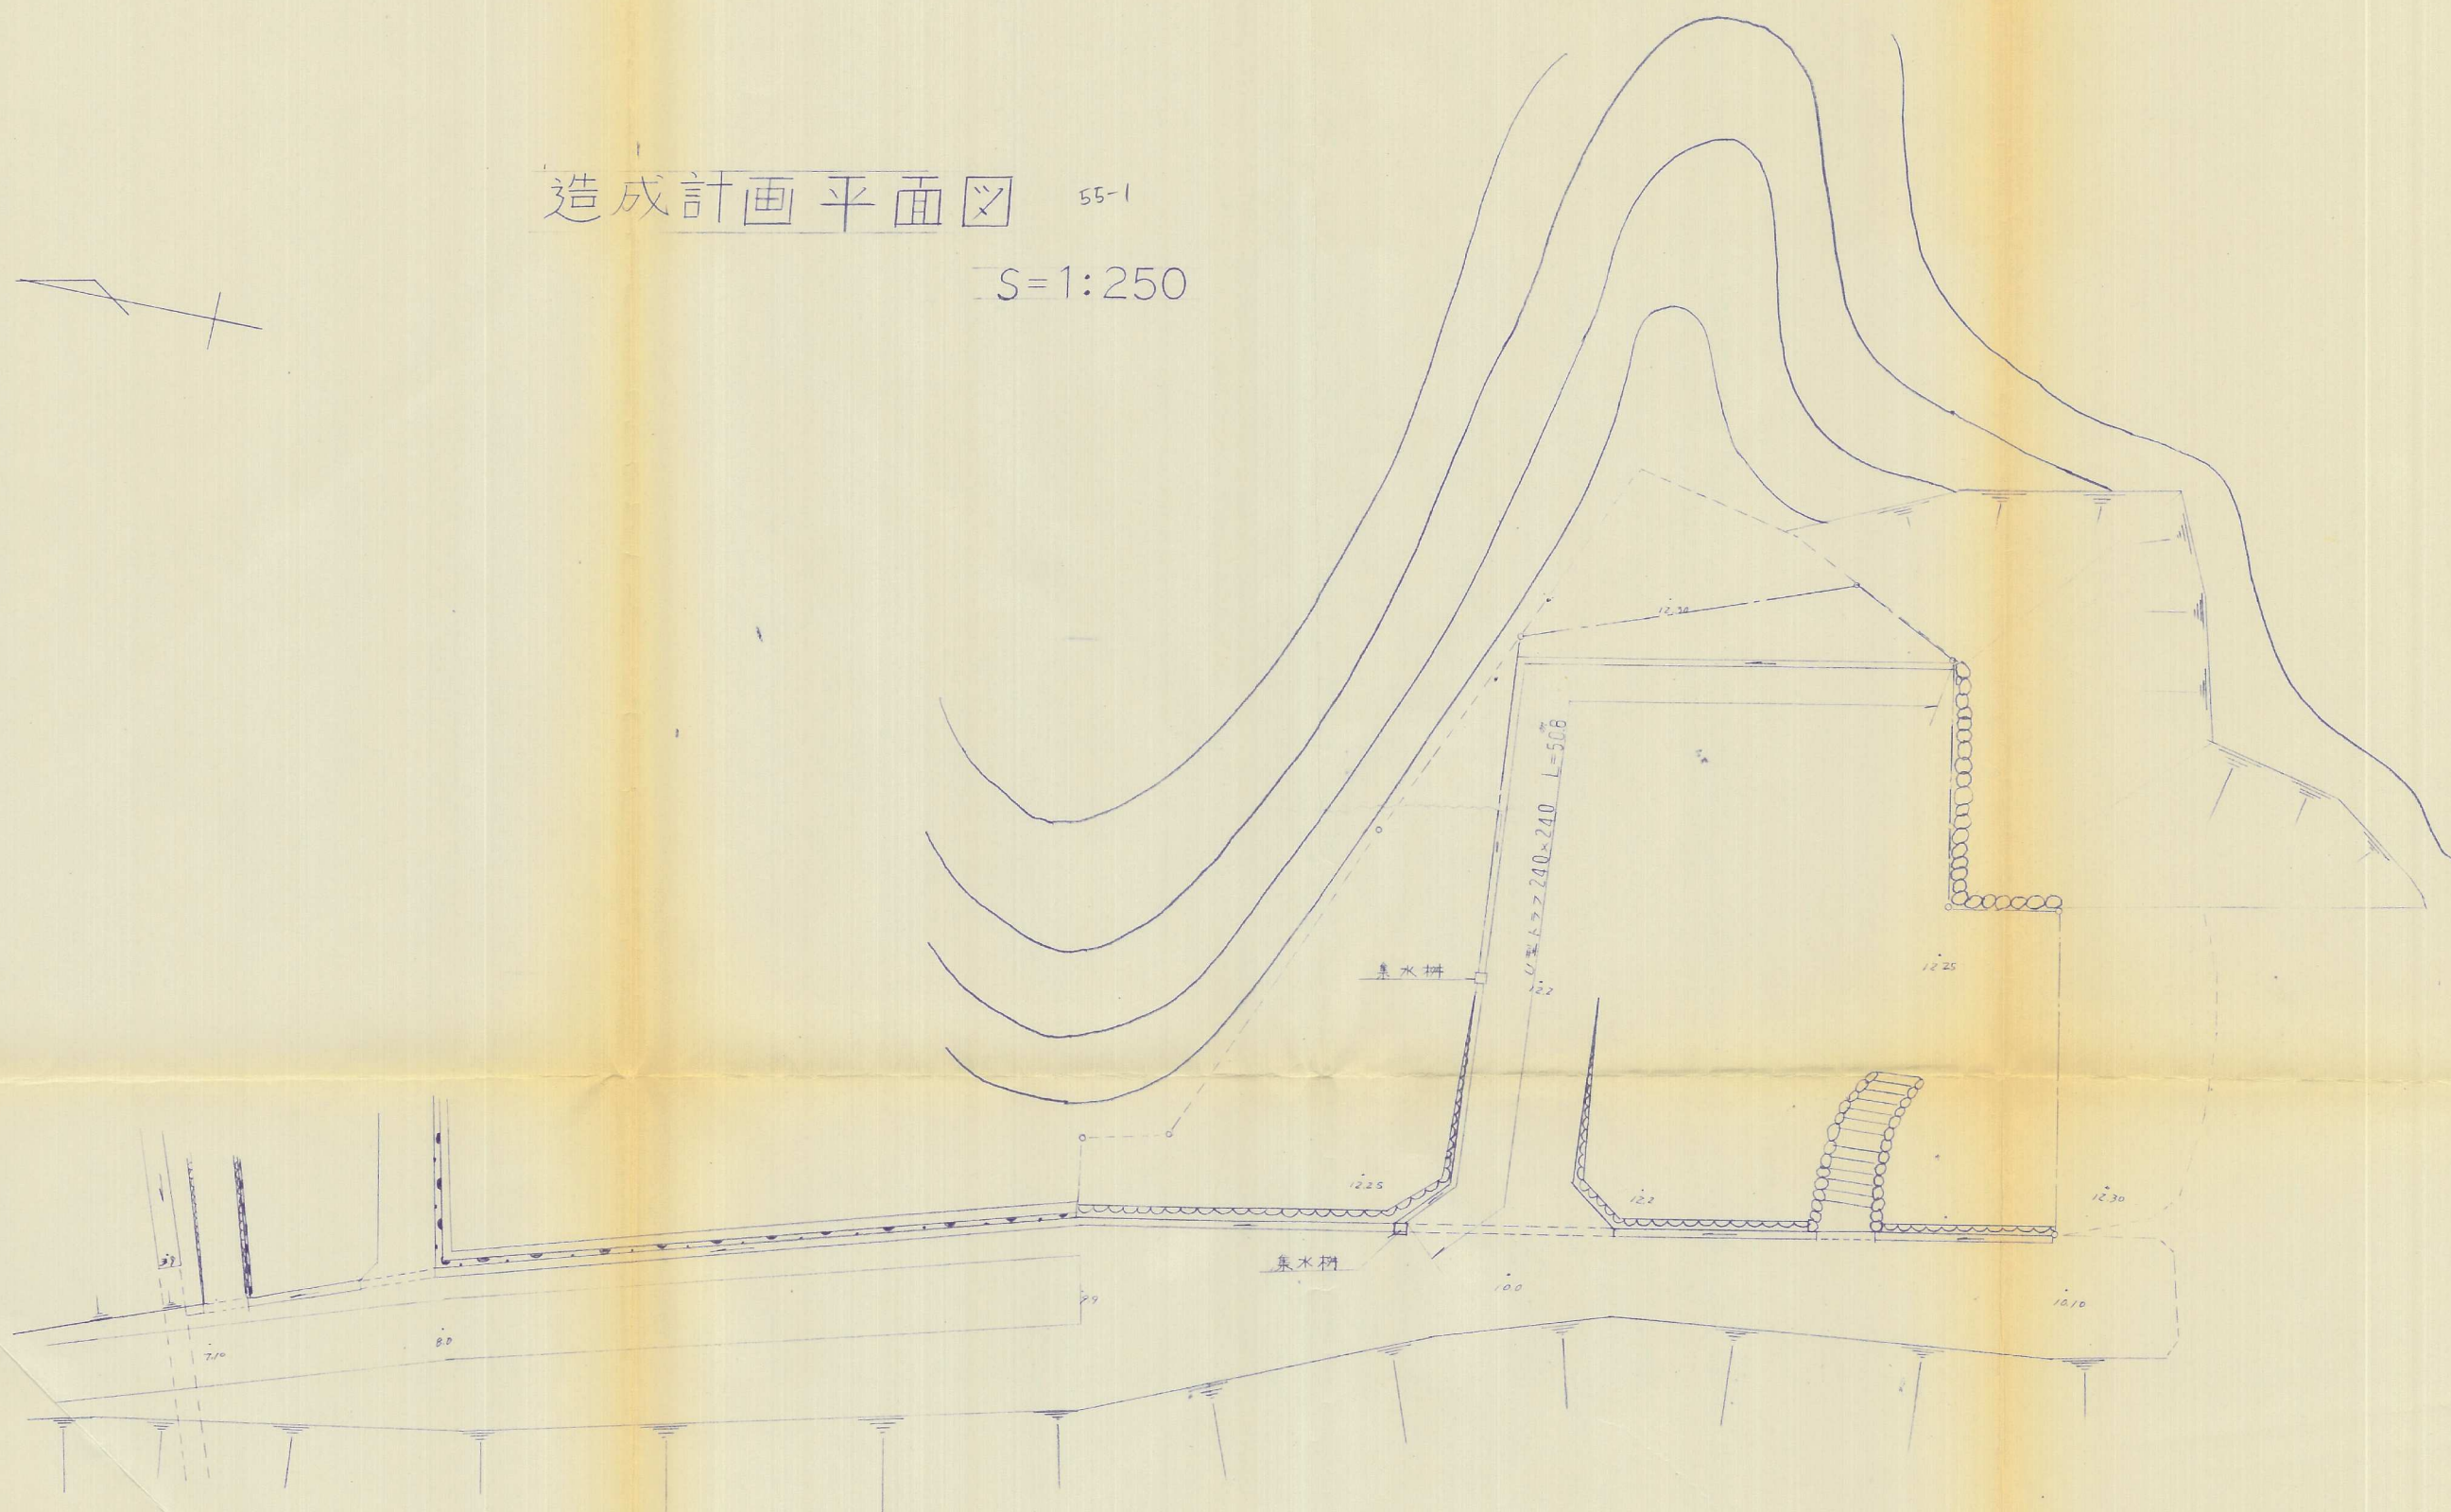

件名	工事設計図	図番	No. 1
場所	北九州市門司区黒川五丁目	縮尺	S=1:250
図名	造成計画平面図	担当	検印
設計	坂本測量設計事務所	月日	55.4.1