
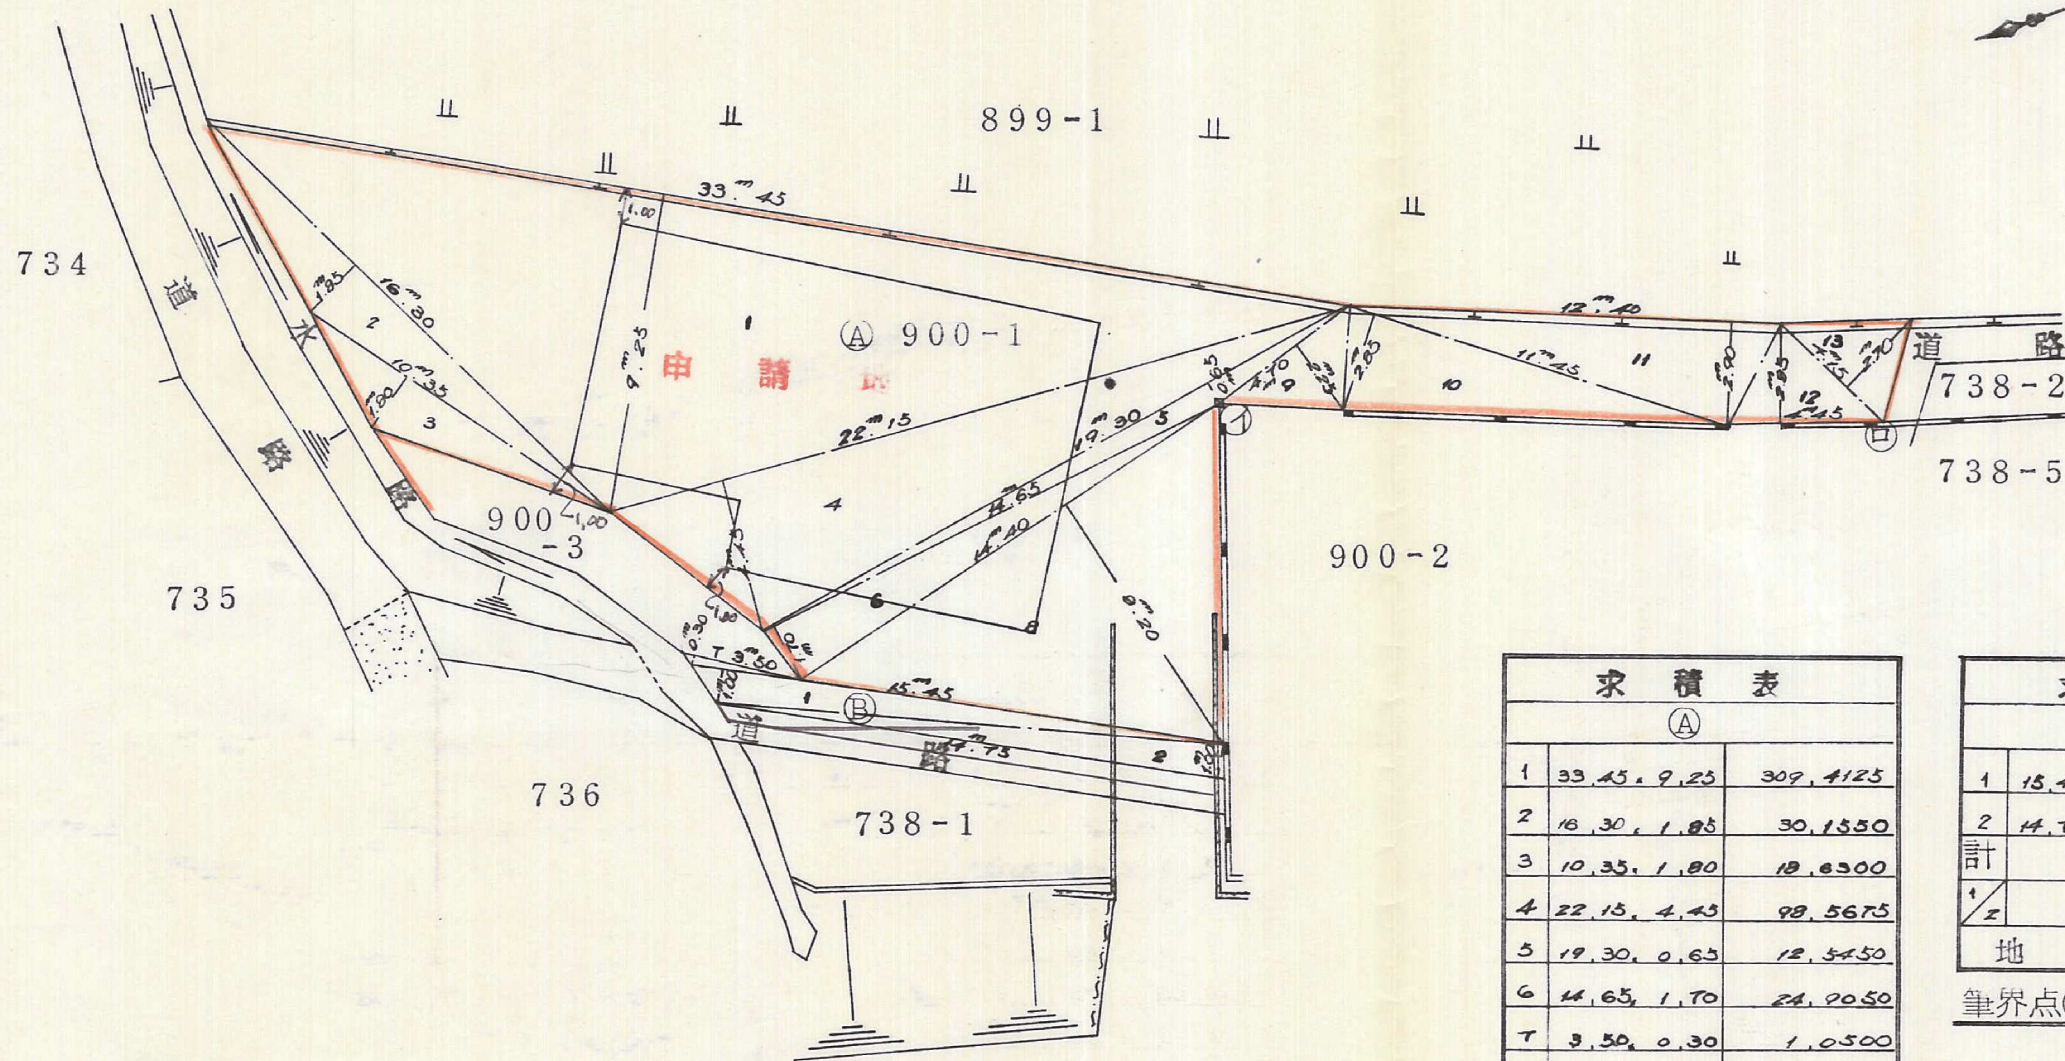


現況平面図

(所在) 北九州市門司区大字猿喰 900-1番地

縮尺 1/250

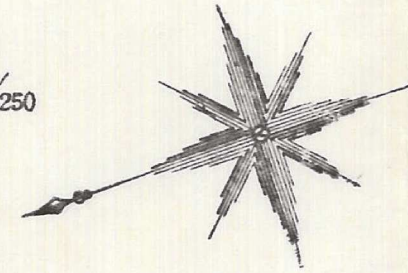

求積表		
A		
1	33.45, 9.25	309.4125
2	16.30, 1.85	30.1550
3	10.35, 1.80	18.6300
4	22.15, 4.45	98.5675
5	19.30, 0.65	12.5450
6	14.65, 1.70	24.9050
7	3.50, 0.30	1.0500
8	14.40, 8.20	118.0800
9	4.70, 2.25	10.5750
10	11.45, 2.95	32.6325
11	12.40, 2.90	35.9600
12	4.45, 2.95	12.6825
13	4.15, 2.70	11.2050
計		716.4000
1/2		358.2000
地積		358.20

求積表		
B		
1	15.45, 1.00	15.4500
2	14.75, 1.00	14.7500
計		30.2000
1/2		15.1000
地積		15.10

筆界点①②コンクリート杭

昭和56年4月30日

56-9

北九州市門司区清庵1丁
江下合同事務所
中村