


造成計画) 平面図 竣工

縮尺 1:250

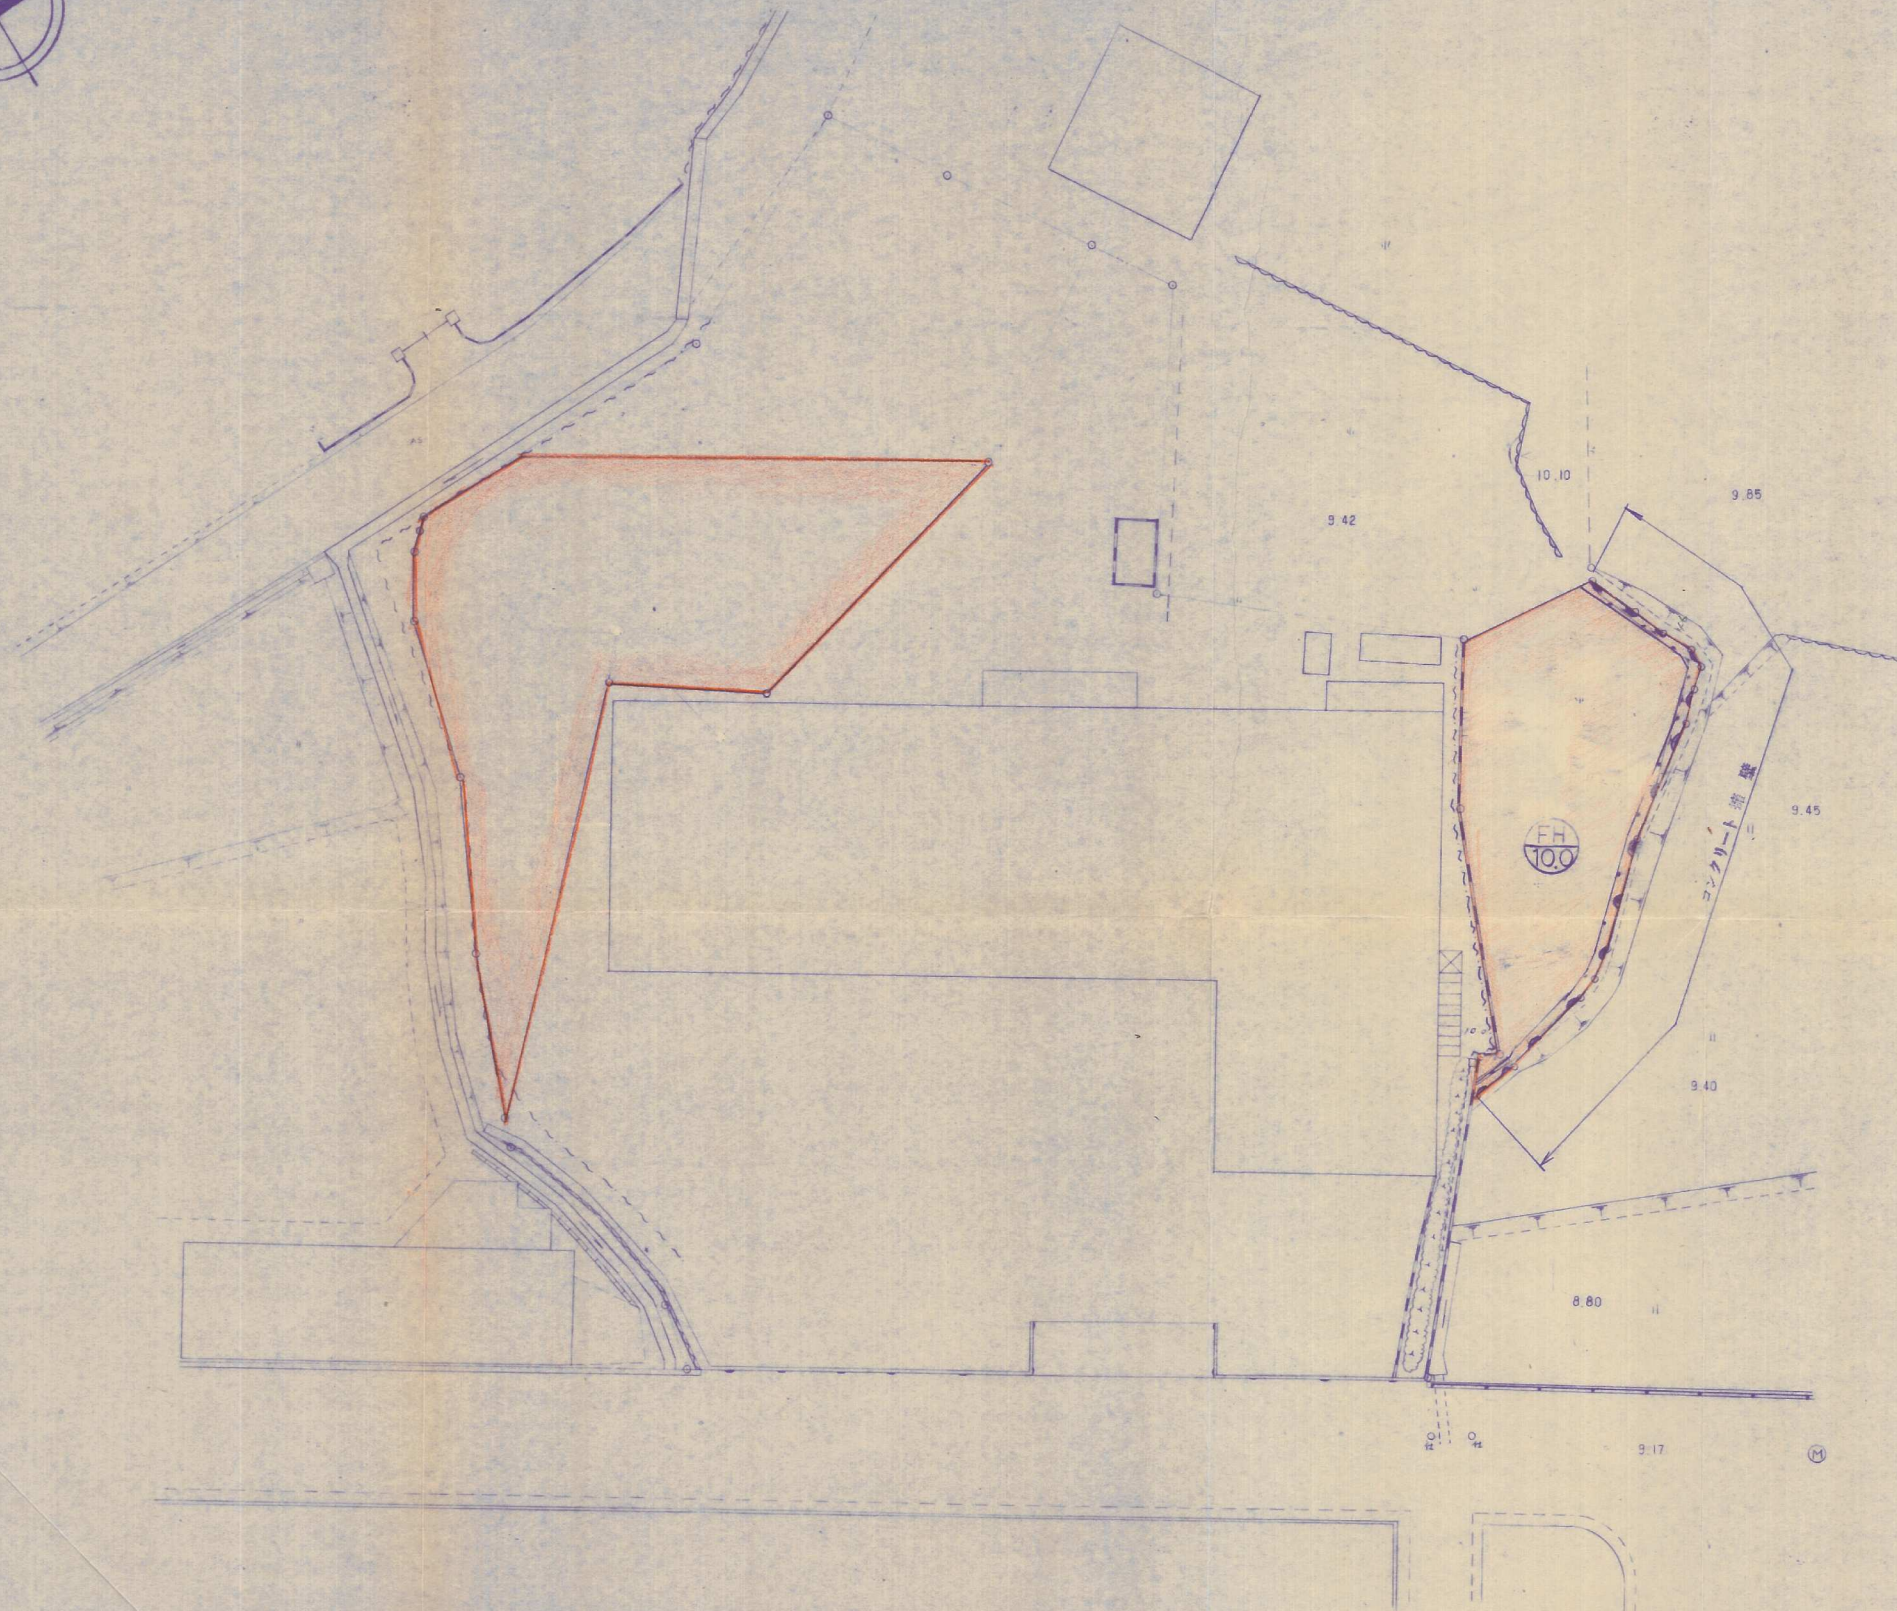

代表者 永田 建
北沢市外倉北区1丁目6
TEL 661-896
代表者 永田 建
北沢市外倉北区1丁目6
TEL 661-896