



工事名		築工事	
枚の内			
設計	年 月 日	縮尺	設計 一級建築士 計 第42806号 坂口 悟
難波建設一級建築士事務所 登録番号1-6034号			
北九州市門司区本町1-17 電話 332-1166			

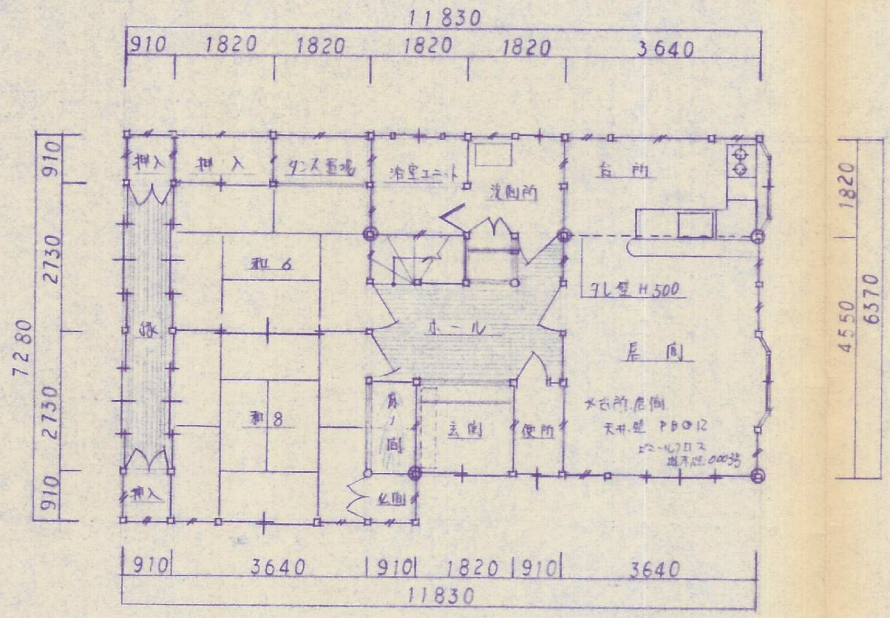


1階平面図 S 1:100

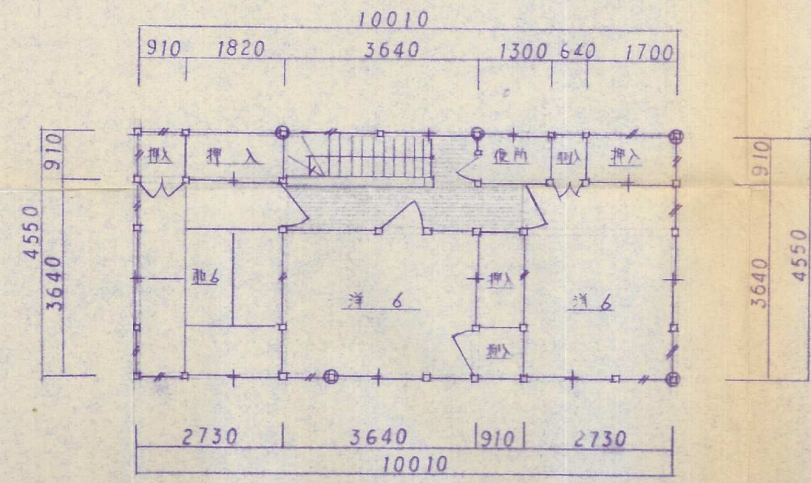

2階平面図 S 1:100

※ 前々 45x90
⑤ 通1 45x120

1階床面積	80.3057m ²
2階床面積	45.3455m ²
計	125.6512m ²

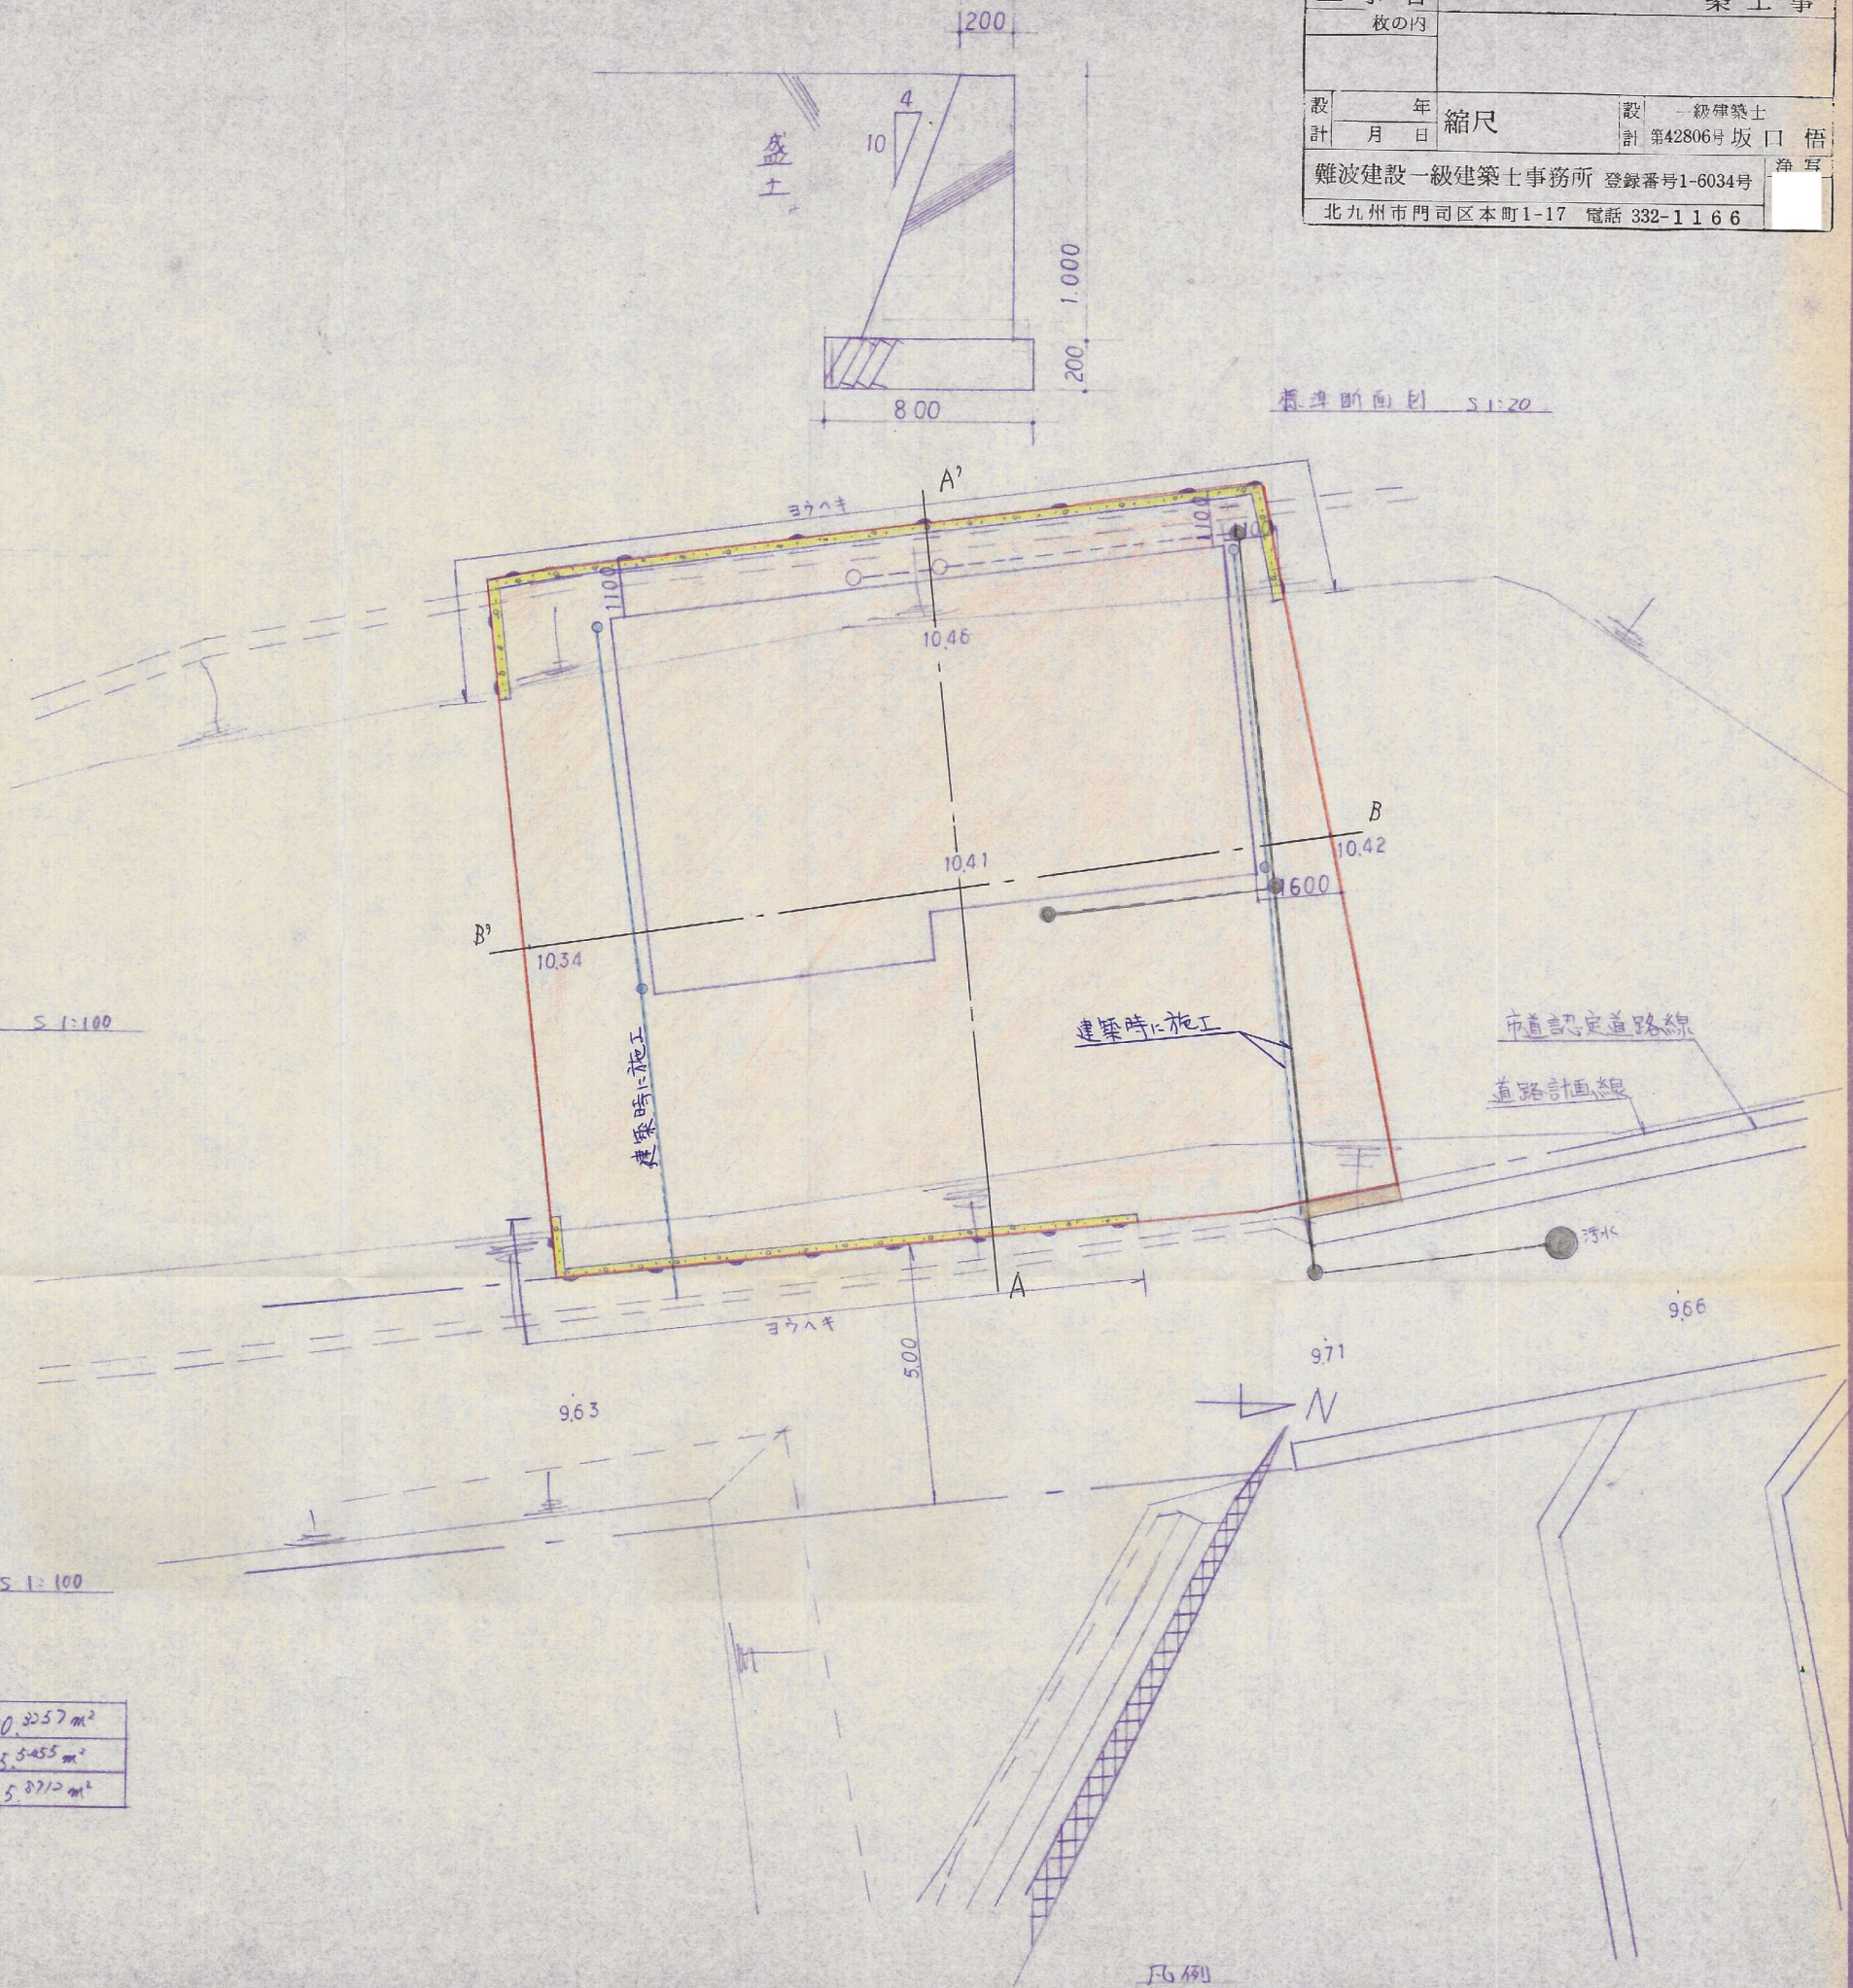

凡例
■ 建築基準法上の接道要件に適合する地