


完了平面图

縮尺 $1/250$

北九州市若松区大字頓田 684-4

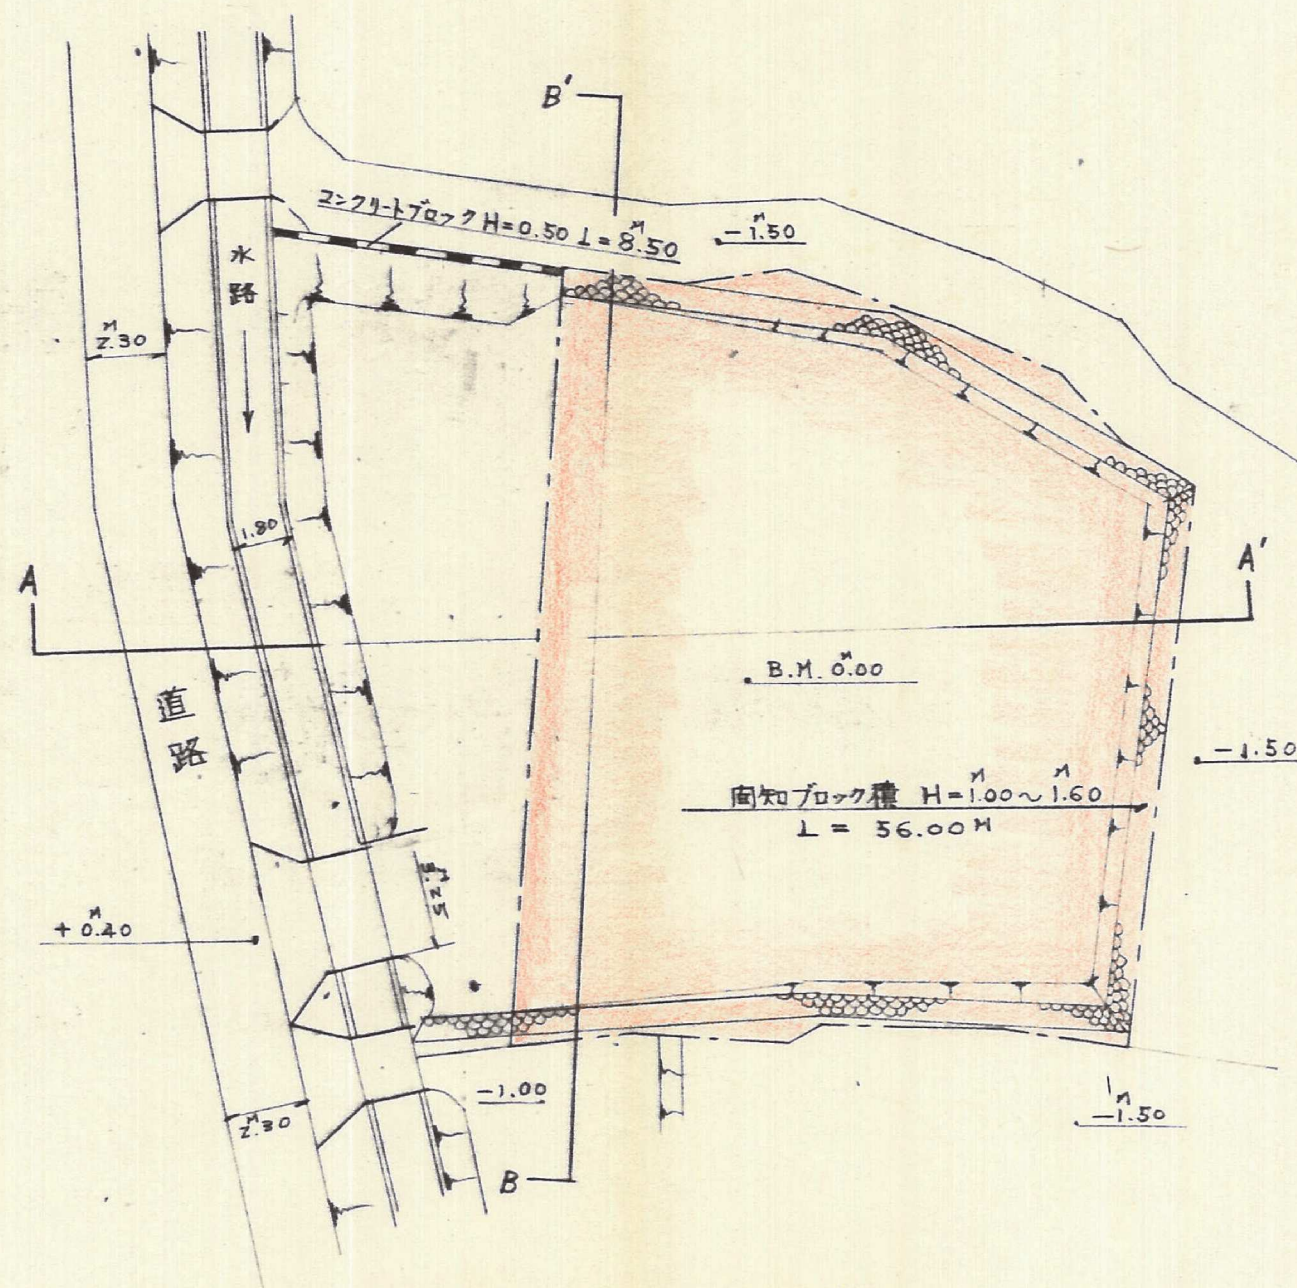

北九州市若松区山手町5番1号

土地家屋調査士 仰木勝

(751)481