




平面图 $\delta = \frac{1}{200}$

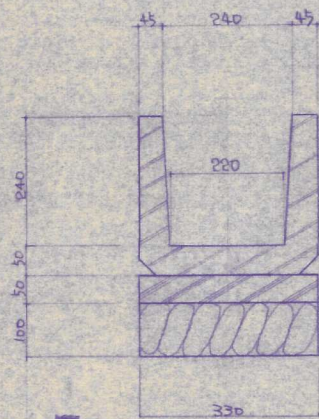

U形側溝 $\delta = \frac{1}{10}$

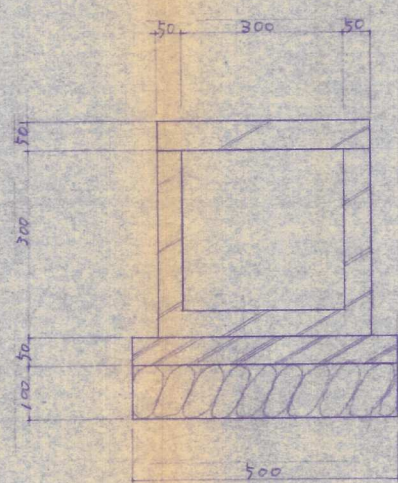

集水坑 $\delta = \frac{1}{10}$

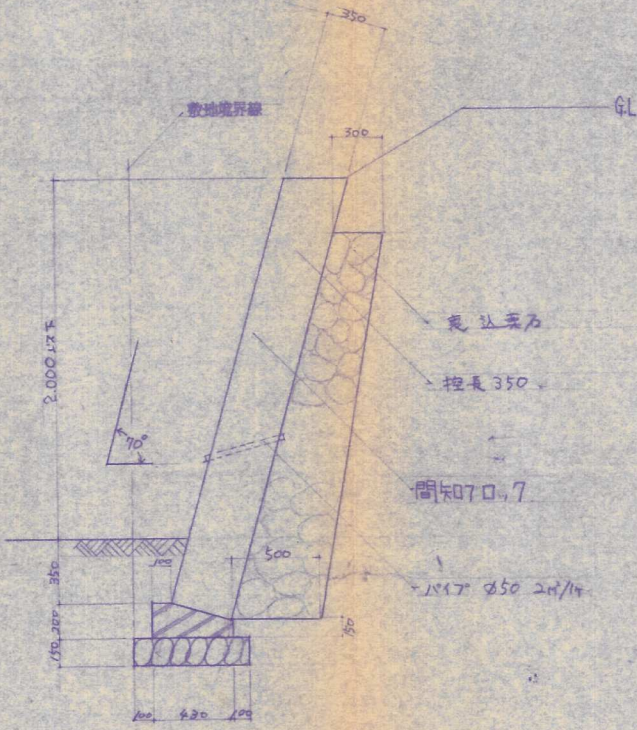

間知70.7横構造図 $\delta = \frac{1}{50}$

57-34

<div> <div>工事名称</div> <div> <div>森野霞子</div> <div>邸新築工事</div> </div> <div> <div>No.</div> <div>年.月.日</div> </div> </div> <div> <div>図面名称</div> <div>造成及排水計画図</div> <div>縮尺</div> </div> <div> <div>特記事項</div> </div>	<div> <div>西部技建株式会社</div> <div> <div>1級建築士事務所登録福岡県知事 第1-7207号</div> <div>管理建築士1級建築士 第23616号 若林雪生</div> </div> </div>	<div> <div>施主印</div> <div>設計 図面番号</div> </div>