


造成
排水

完了平面図

縮尺 1:250

北九州市若松区大字 小竹 231

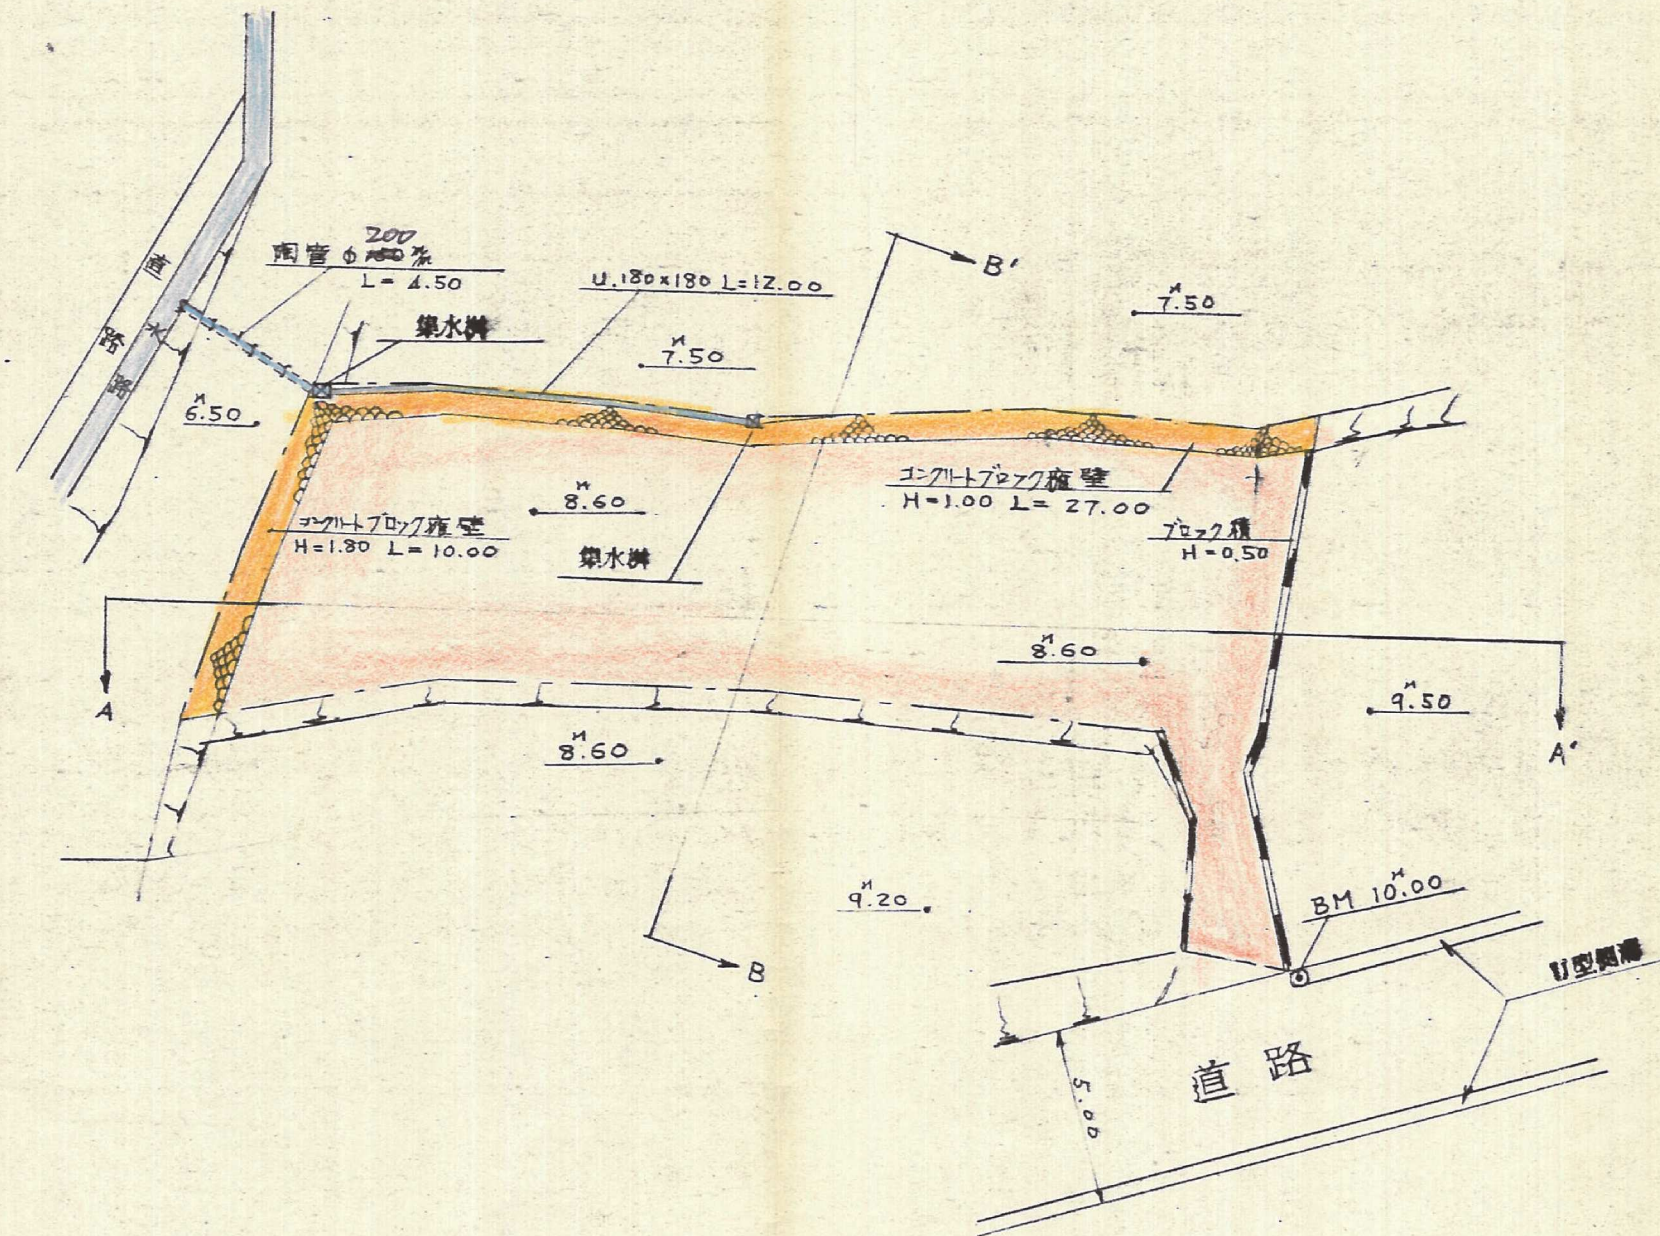

北九州市若松区山手町5番1号
 土地家屋調査士 仰木 豊
 (751) 4 8