
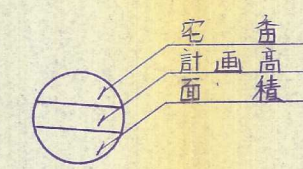
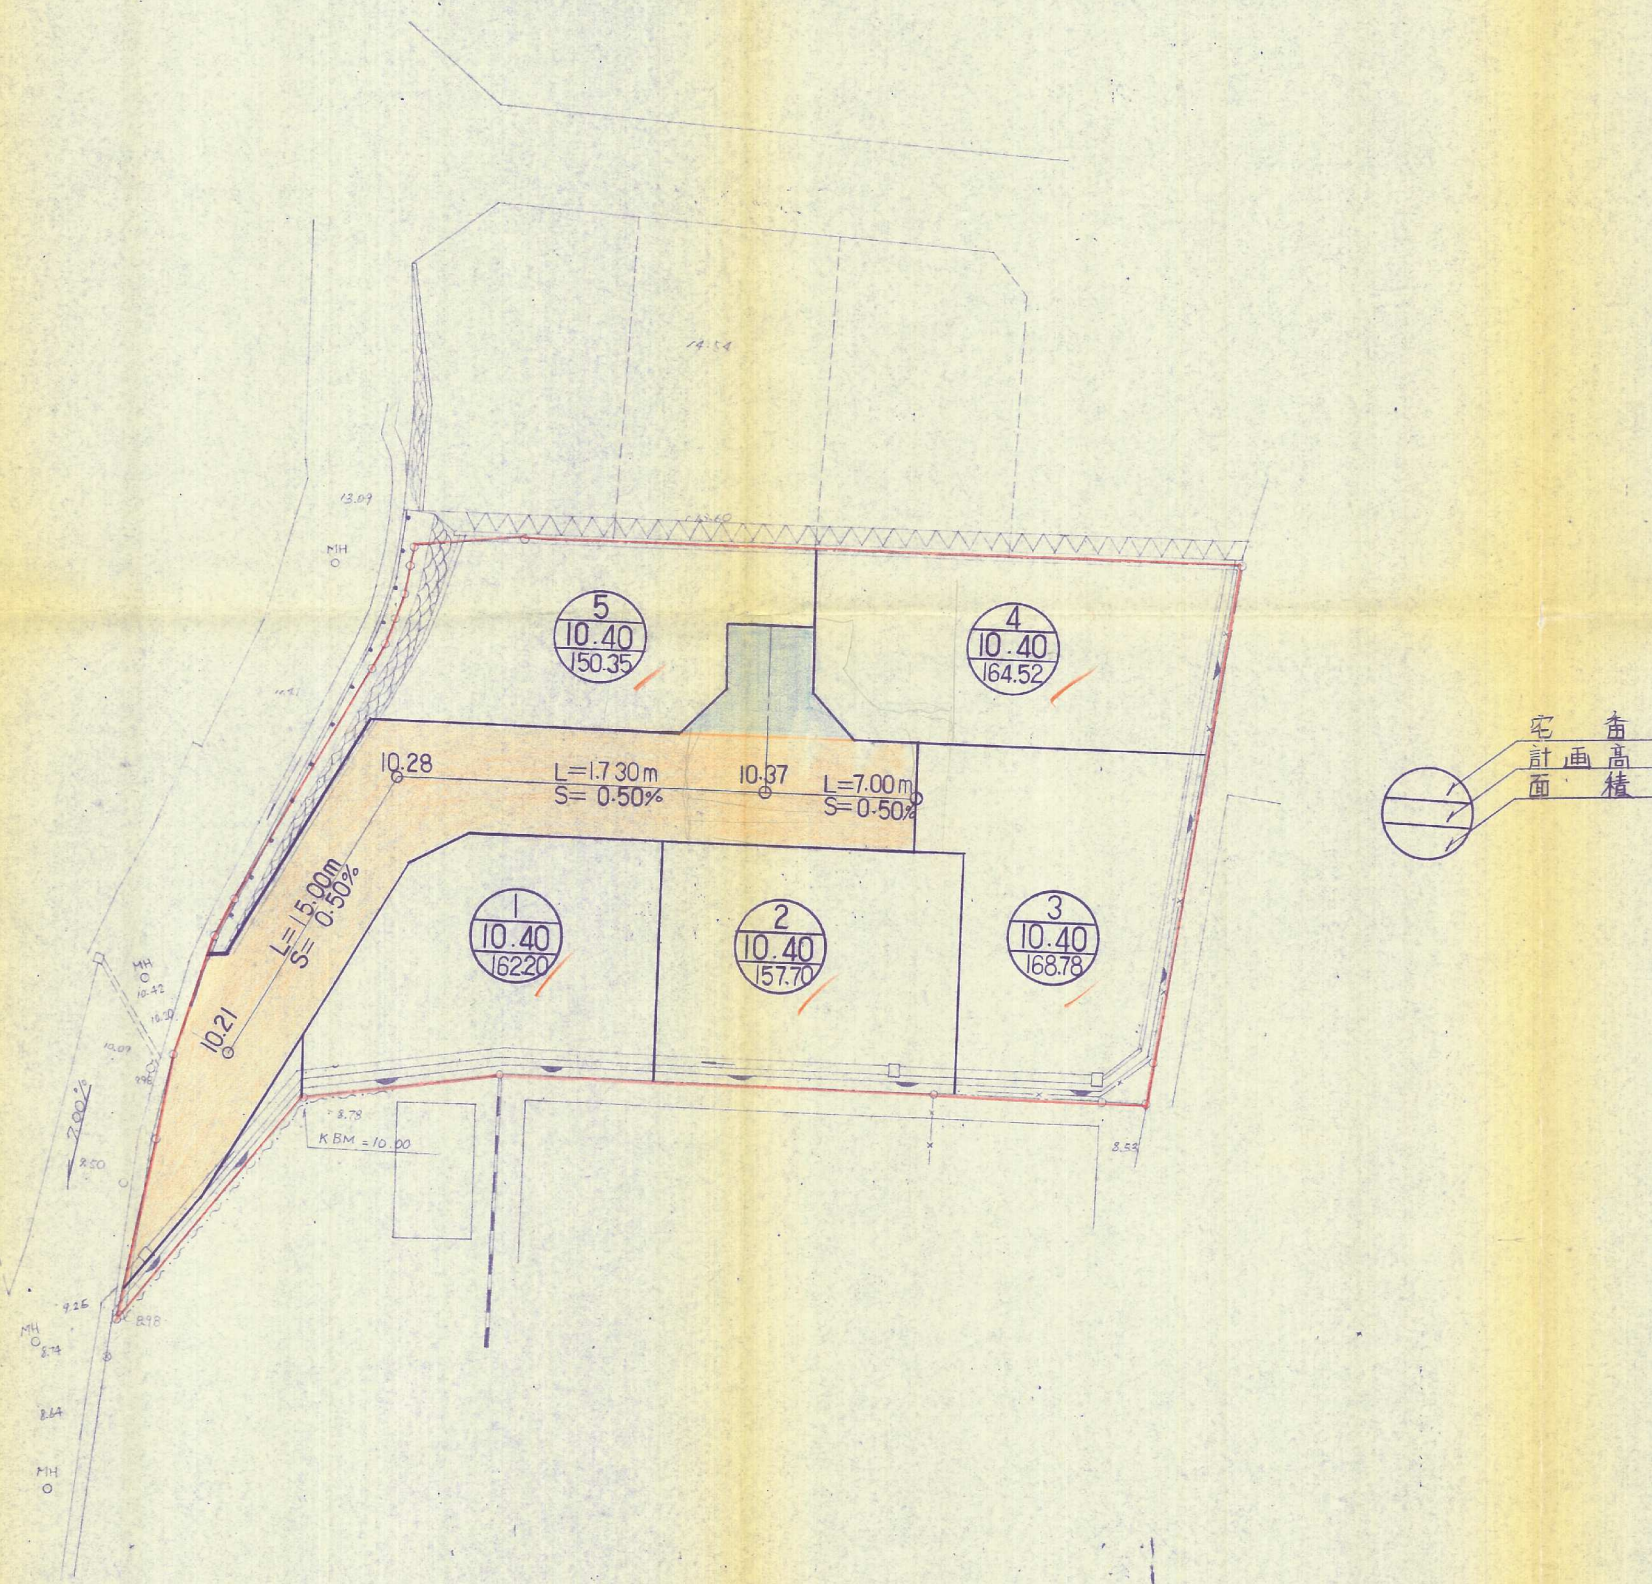


土地利用計画平面図

縮尺 1:250

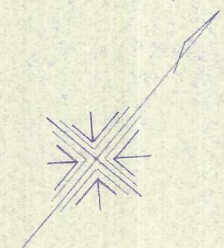

申請者	小倉北区大手町10番10号 丸和興産株式会社 582-7100		
件名	宅地造成 工事設計図	図番	No. 6
場所	葛原東2丁目	縮尺	1:250
図名	土地利用計画図	担当	検印
設計	582-1413 株式会社 太平設計	月日	56.12