
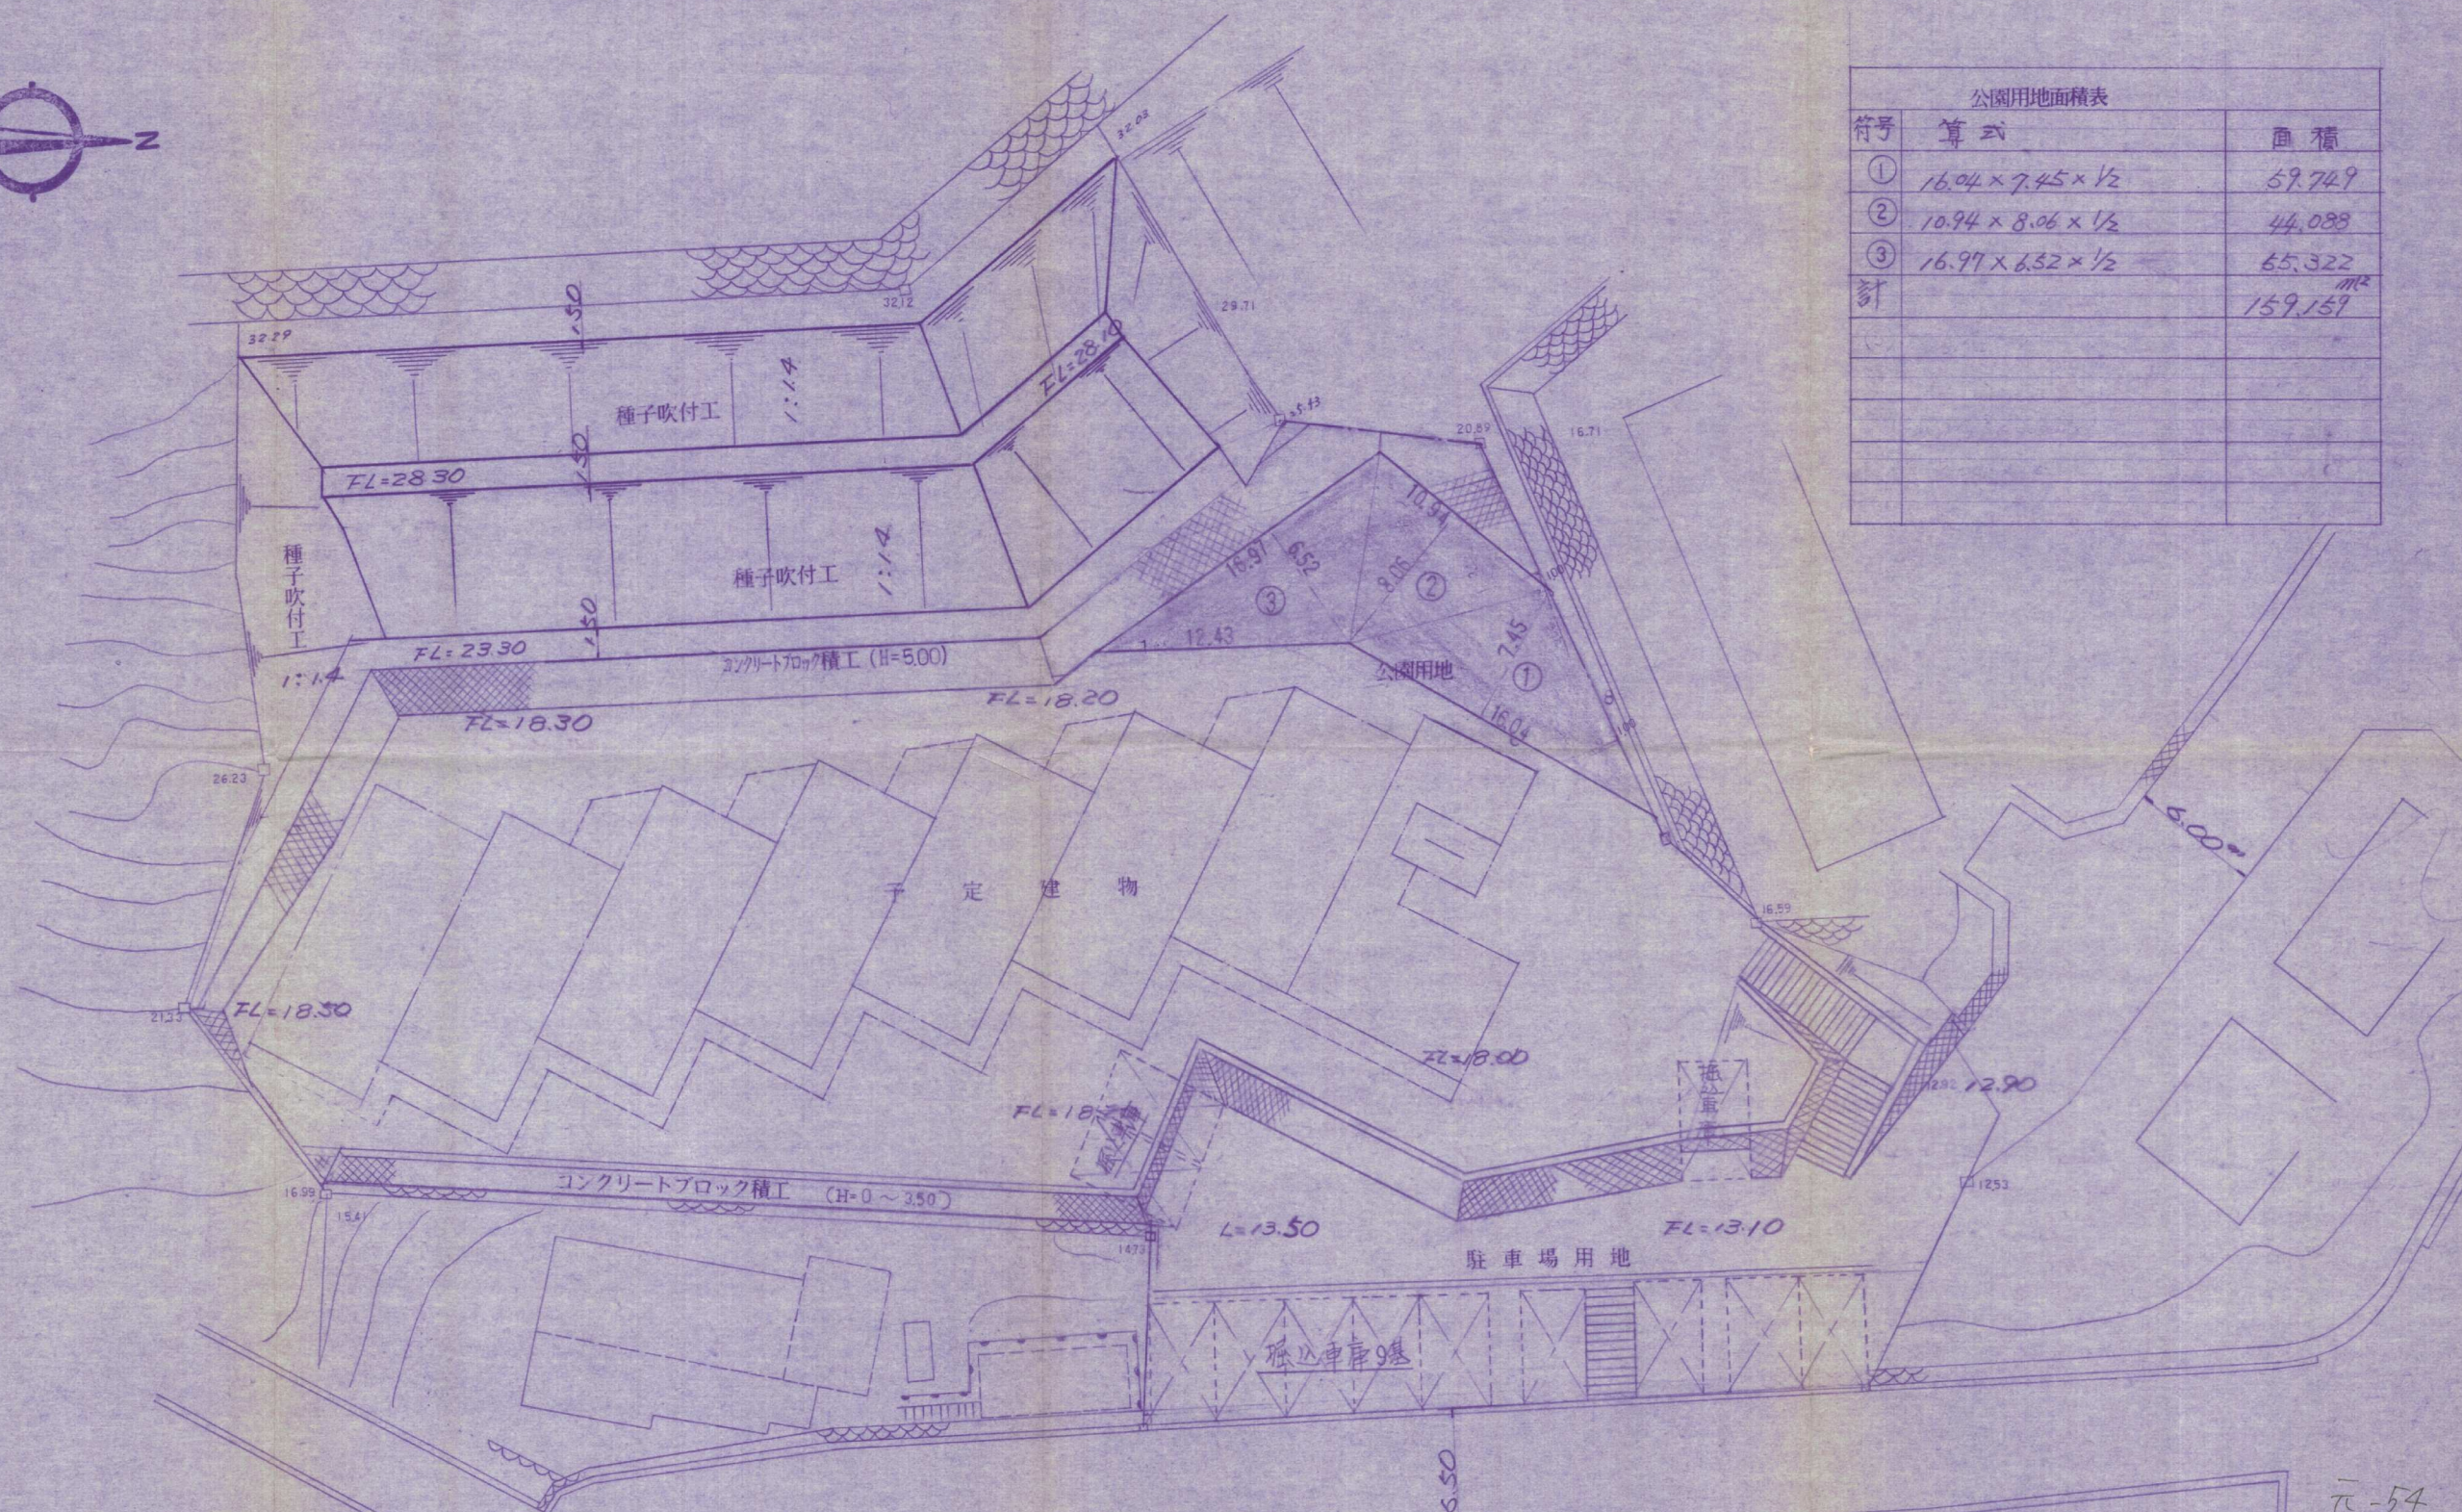


# 土地利用計画平面図 S=1:250

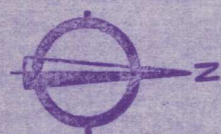

公園用地面積表		
符号	算式	面積
①	$16.04 \times 7.45 \times 1/2$	59.749
②	$10.94 \times 8.06 \times 1/2$	44.088
③	$16.97 \times 6.32 \times 1/2$	65.322
計		159.159

(仮称) 守恒二丁目敷地造成工事		5/12
図名	土地利用計画平面図	縮尺 1:250
		平成 1 年 10 月
承認	設計	株式会社 巧建総合設計
		電話093-882-4234

元-54