


宅地造成排水工平面図

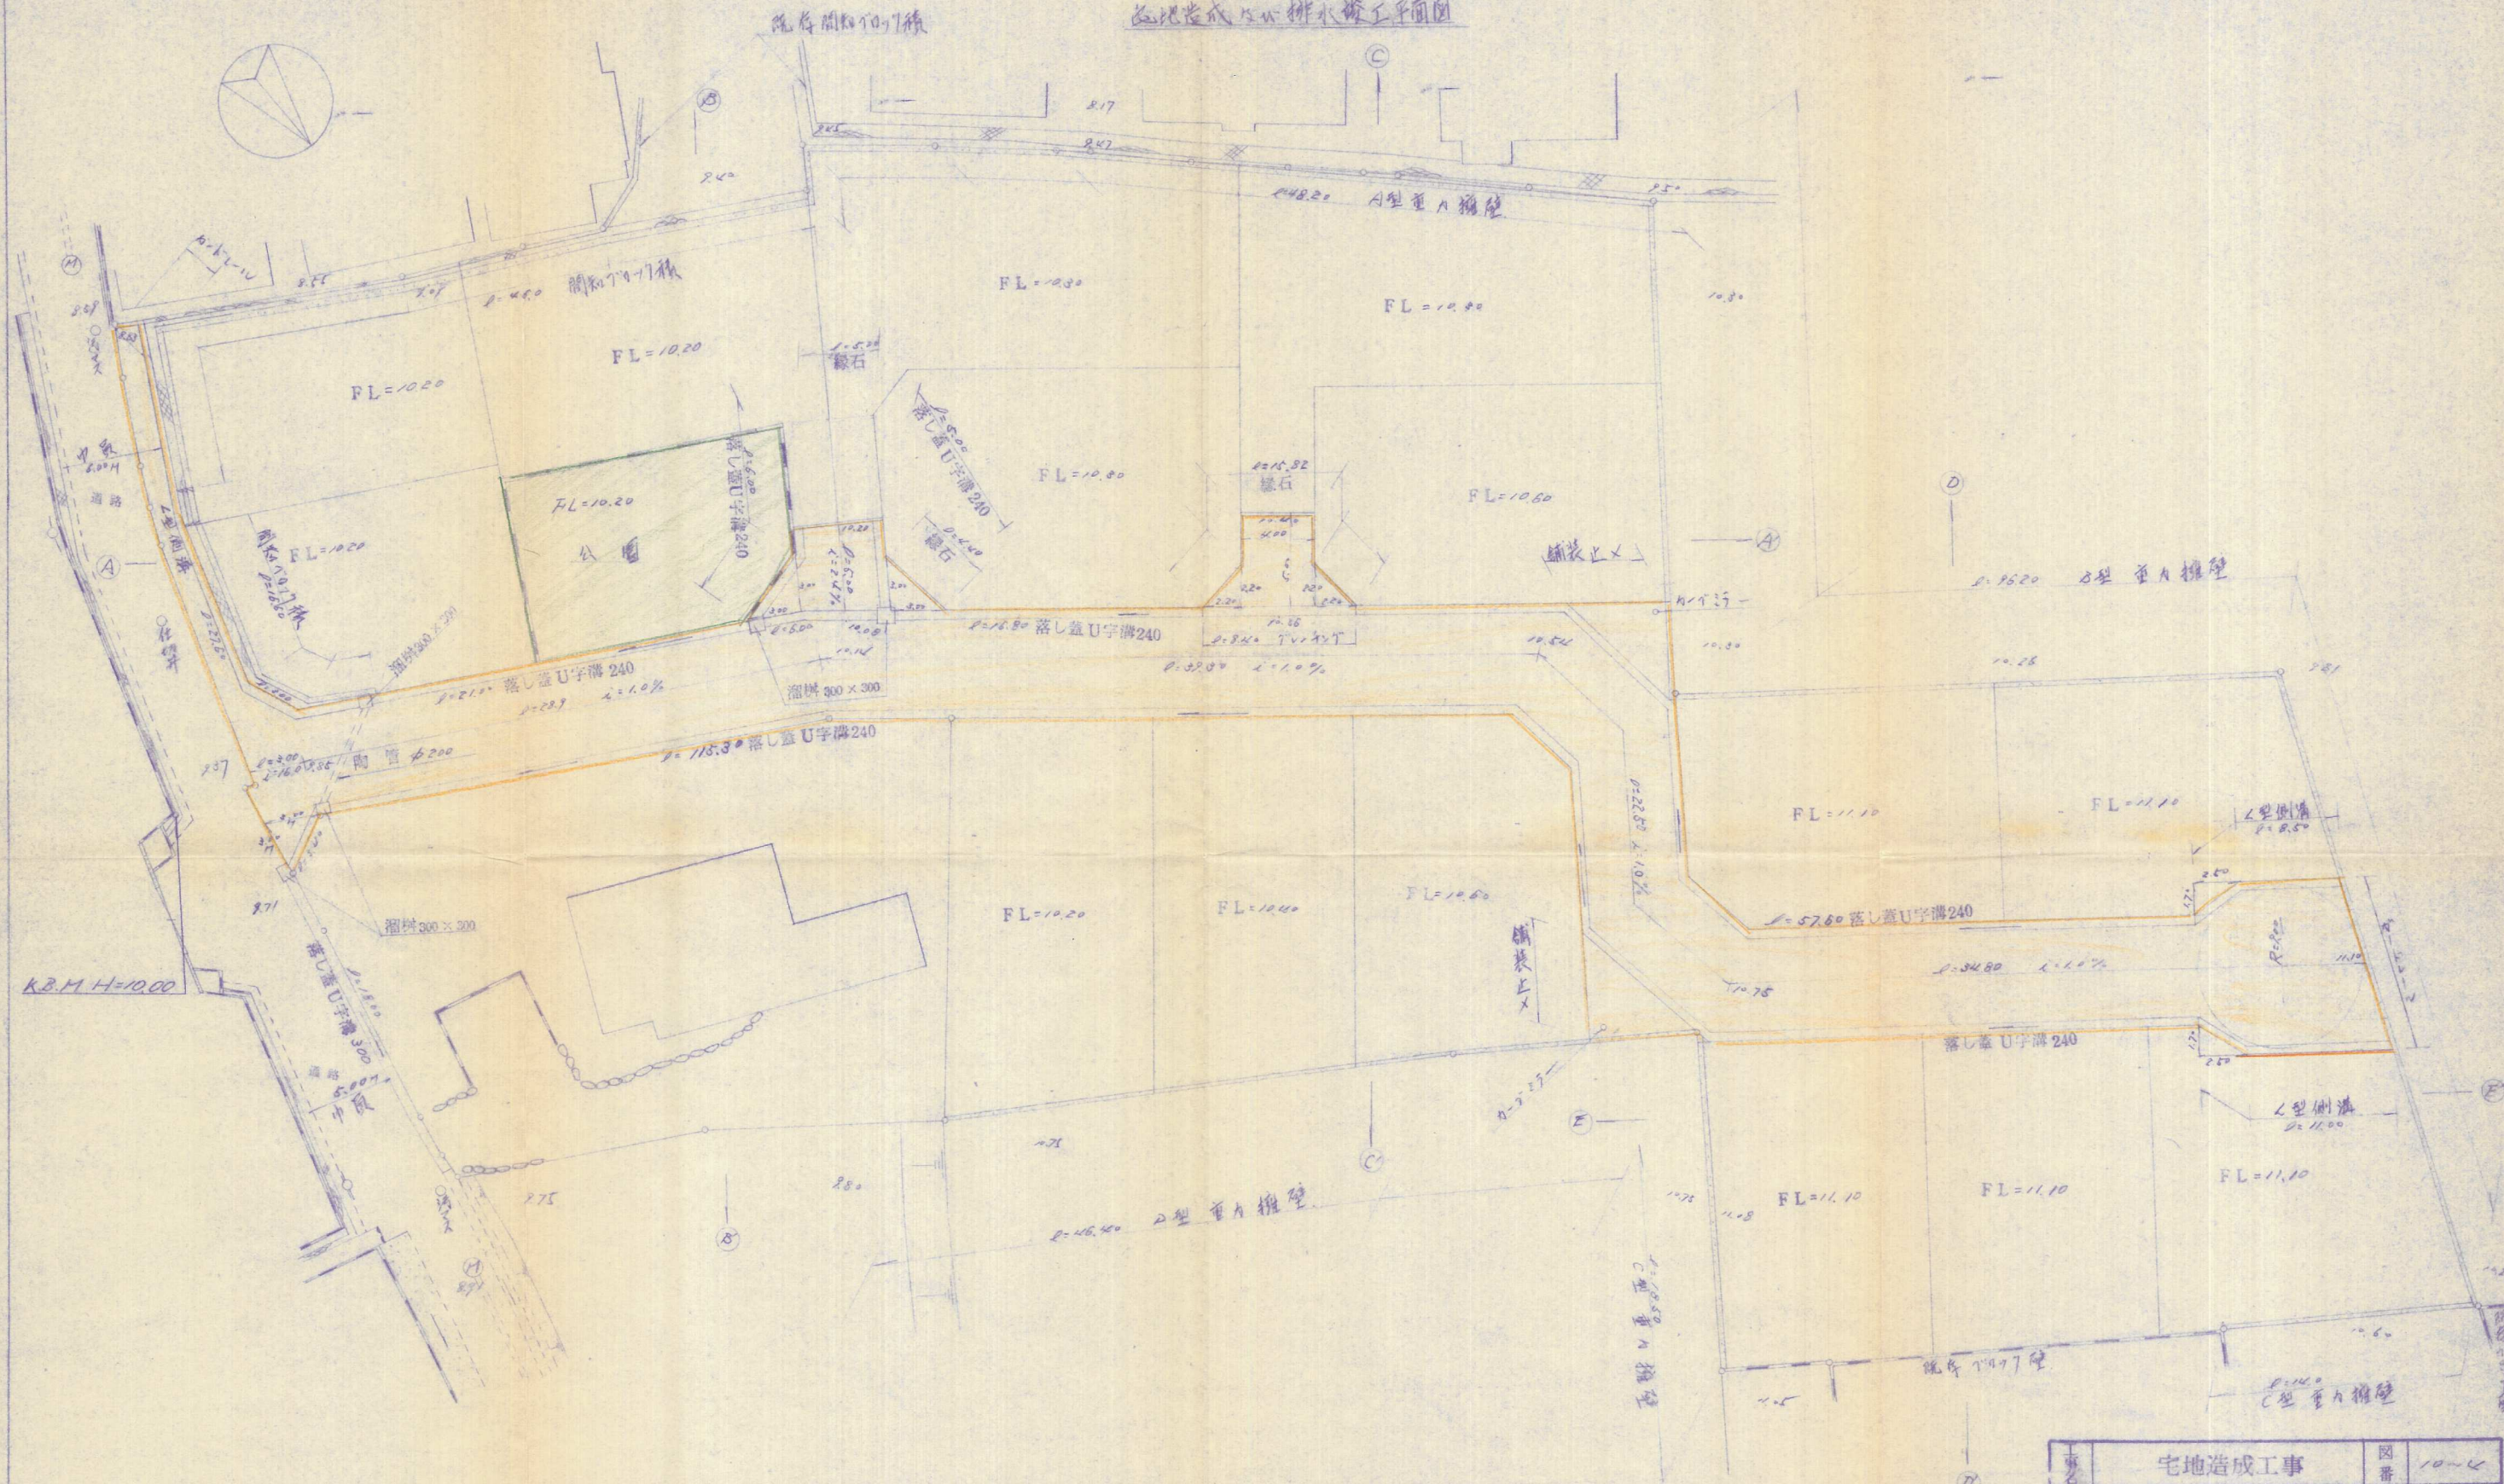

工事名	宅地造成工事	図番	10-15
場所	北九州市小倉南区長谷町目 5/6 47番	縮尺	1/250
図名	宅地造成 排水工平面図	担当	
設計	北九州市小倉南区長谷町目9番7-202号 株式会社 グリーン南 代表取締役 下田 昭雄 TEL 451-6373番		
作製	年月日		