




現況平面図 1:200

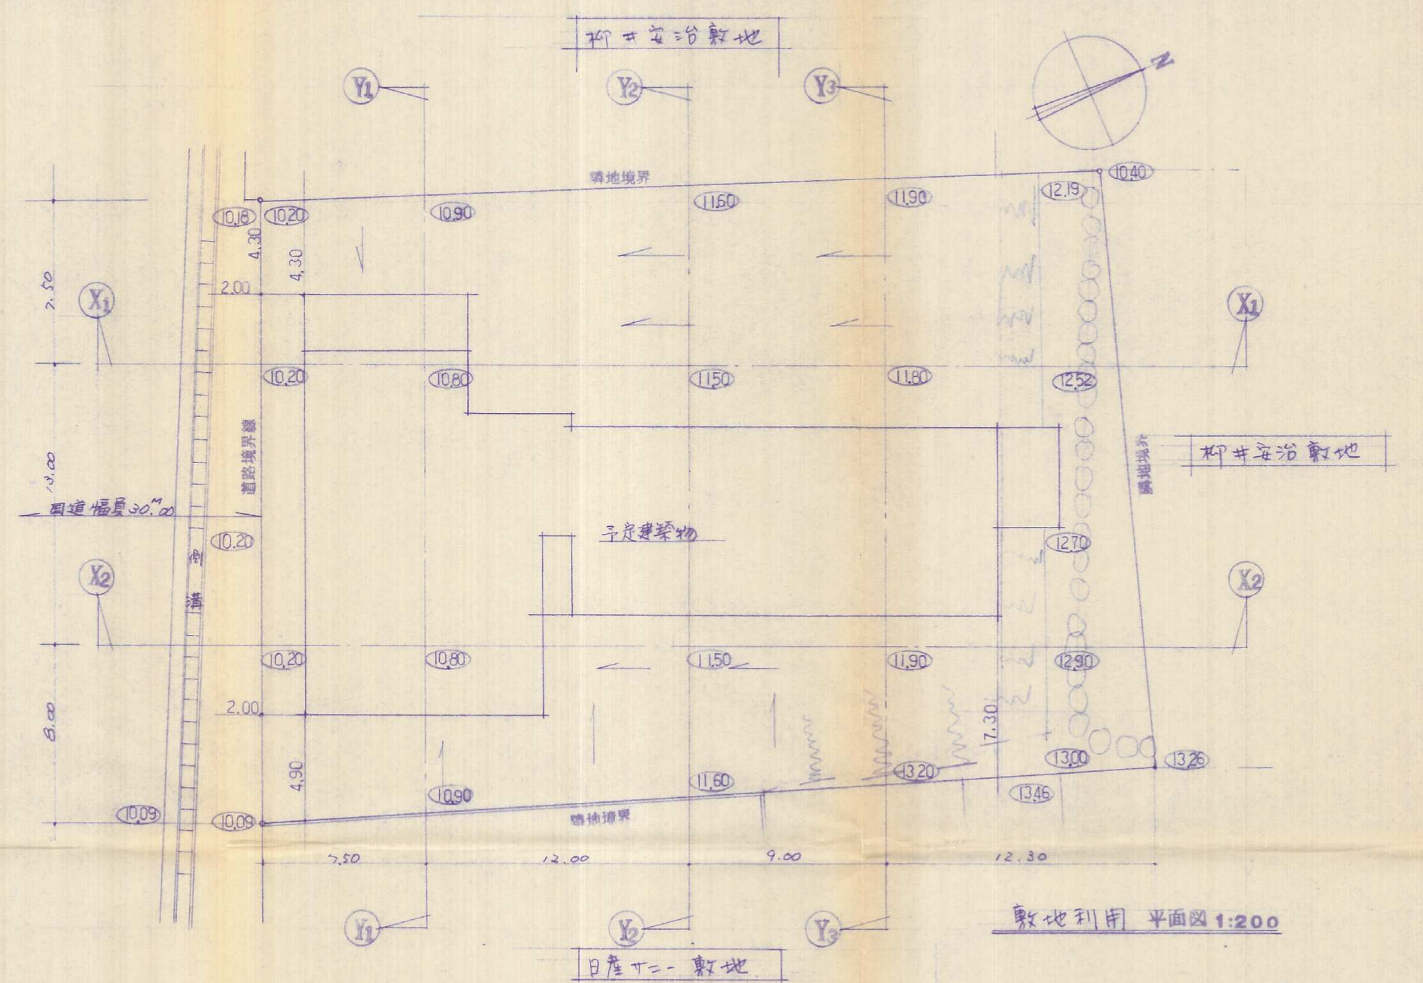

敷地利用計画図 1:200

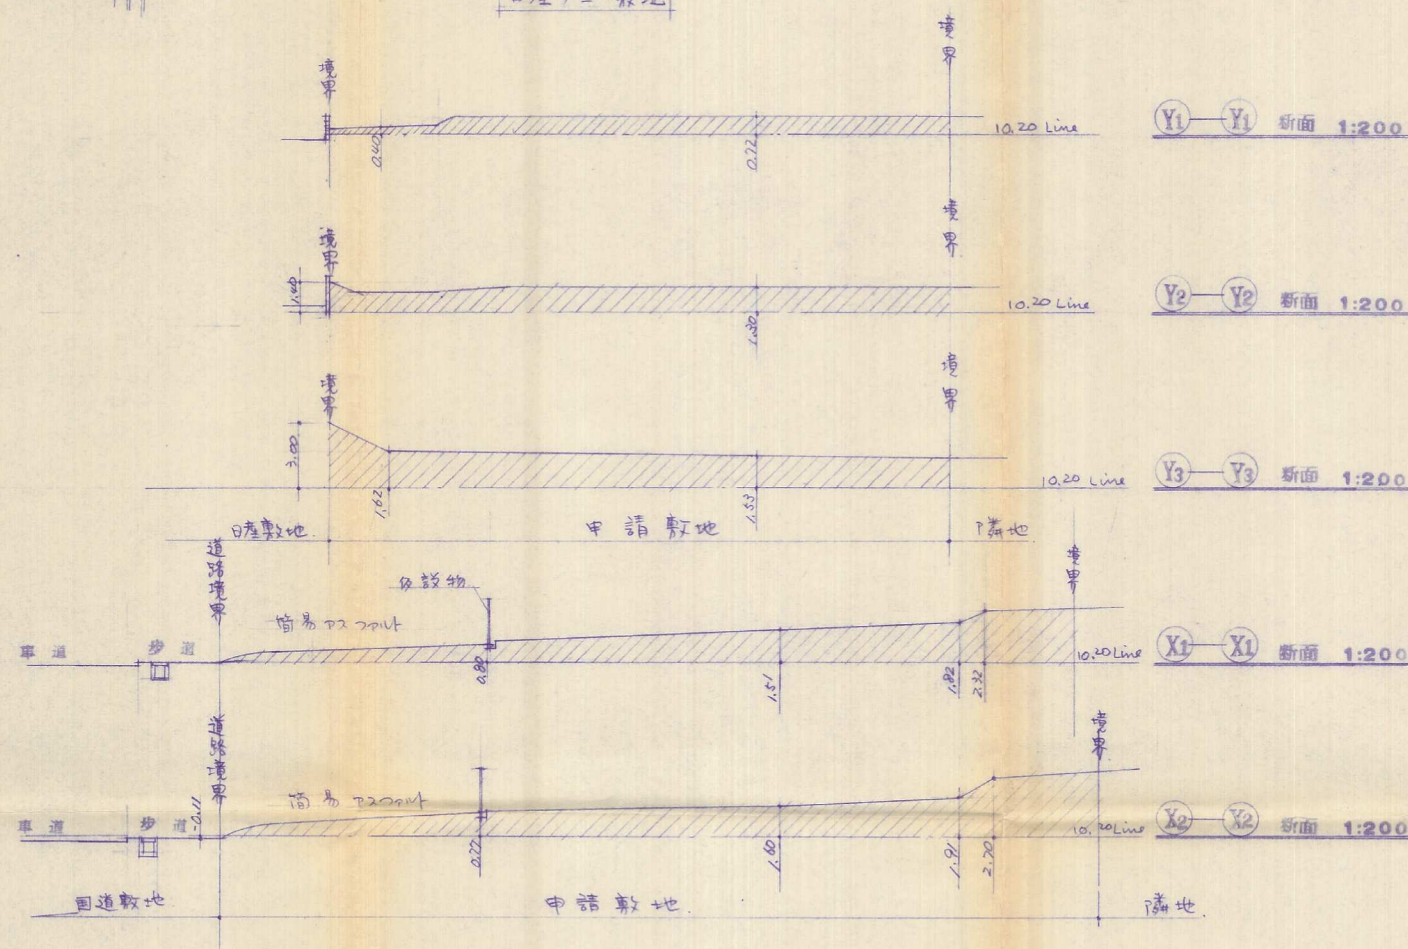

断面図 1:200

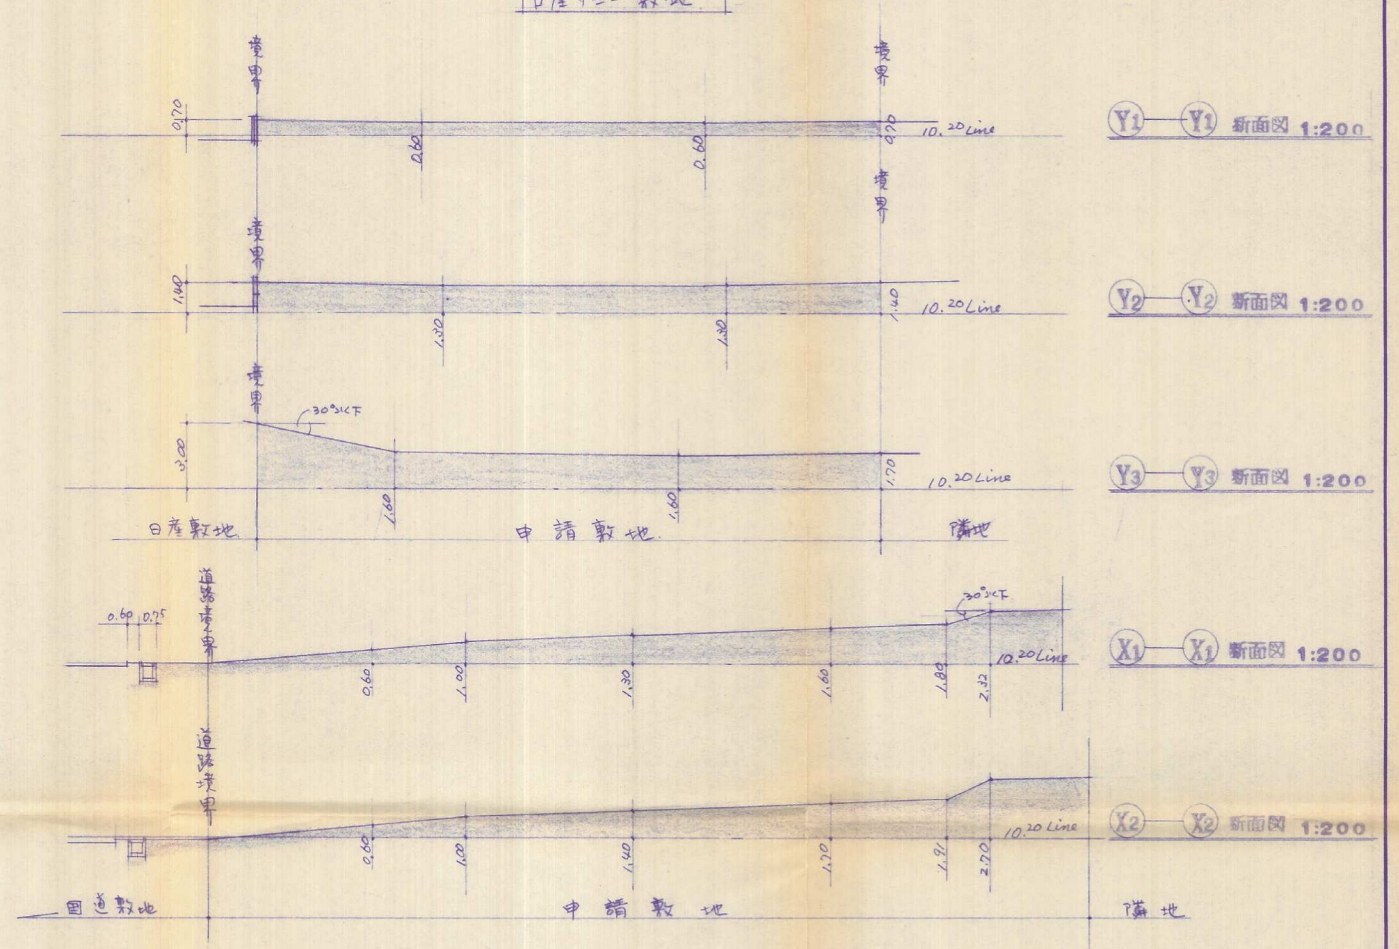

断面図 1:200

| | | | | | | |
|---|---|-------------------------------|-------------------|---|------------------------|-----------|
| 記 事 〇既設アスファルト舗装撤去敷地。 〇仮設物撤去。 〇傾斜地勾配30°以下に整地 | 有限会社 スズキ設計 一級建築士事務所 ☎ (093) 321-8391 北九州市小倉南区湯川一丁目1番24号 | 一級建築士登録 第60815号 一級建築士 鈴木基正 | 担当 製図 検図 設計チーム | 工事名称・ 岩崎ビル 新築工事設計図 図名・現況図、敷地利用計画図 | 年月日 縮尺 1:200 | 枚の内 区分 |
|---|---|-------------------------------|-------------------|---|------------------------|-----------|