


土地利用平面図

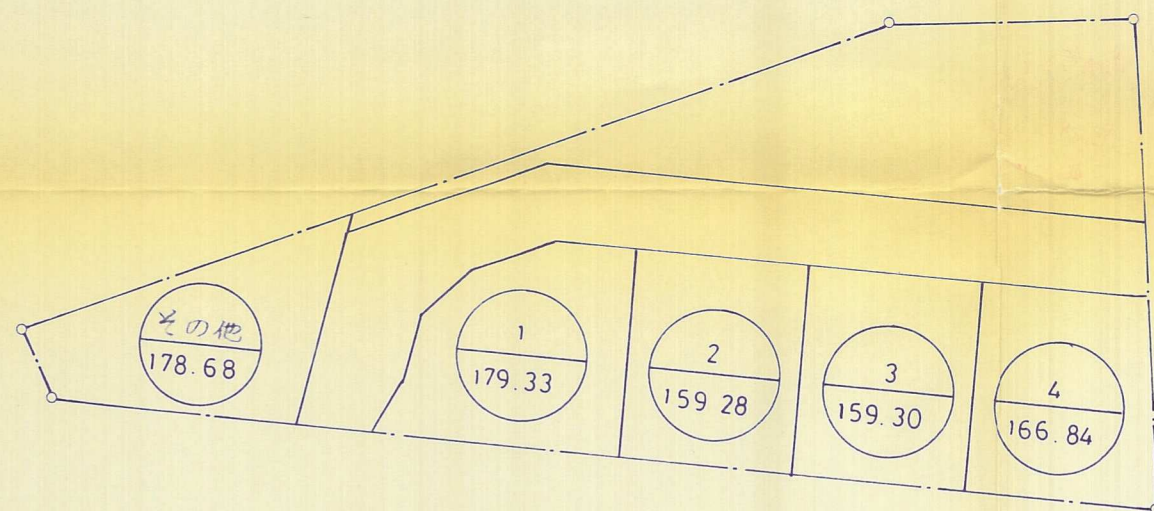

完了 61-38

施主	(資) 中屋敷材木店		
北九州市小倉南区葛原本町三丁目		縮尺	1:500
土地利用平面図		設計	設図
図面番号	設計年月日		
6	H 1. 2		
設計者	株式会社 北洋興産		