



土地利用 図

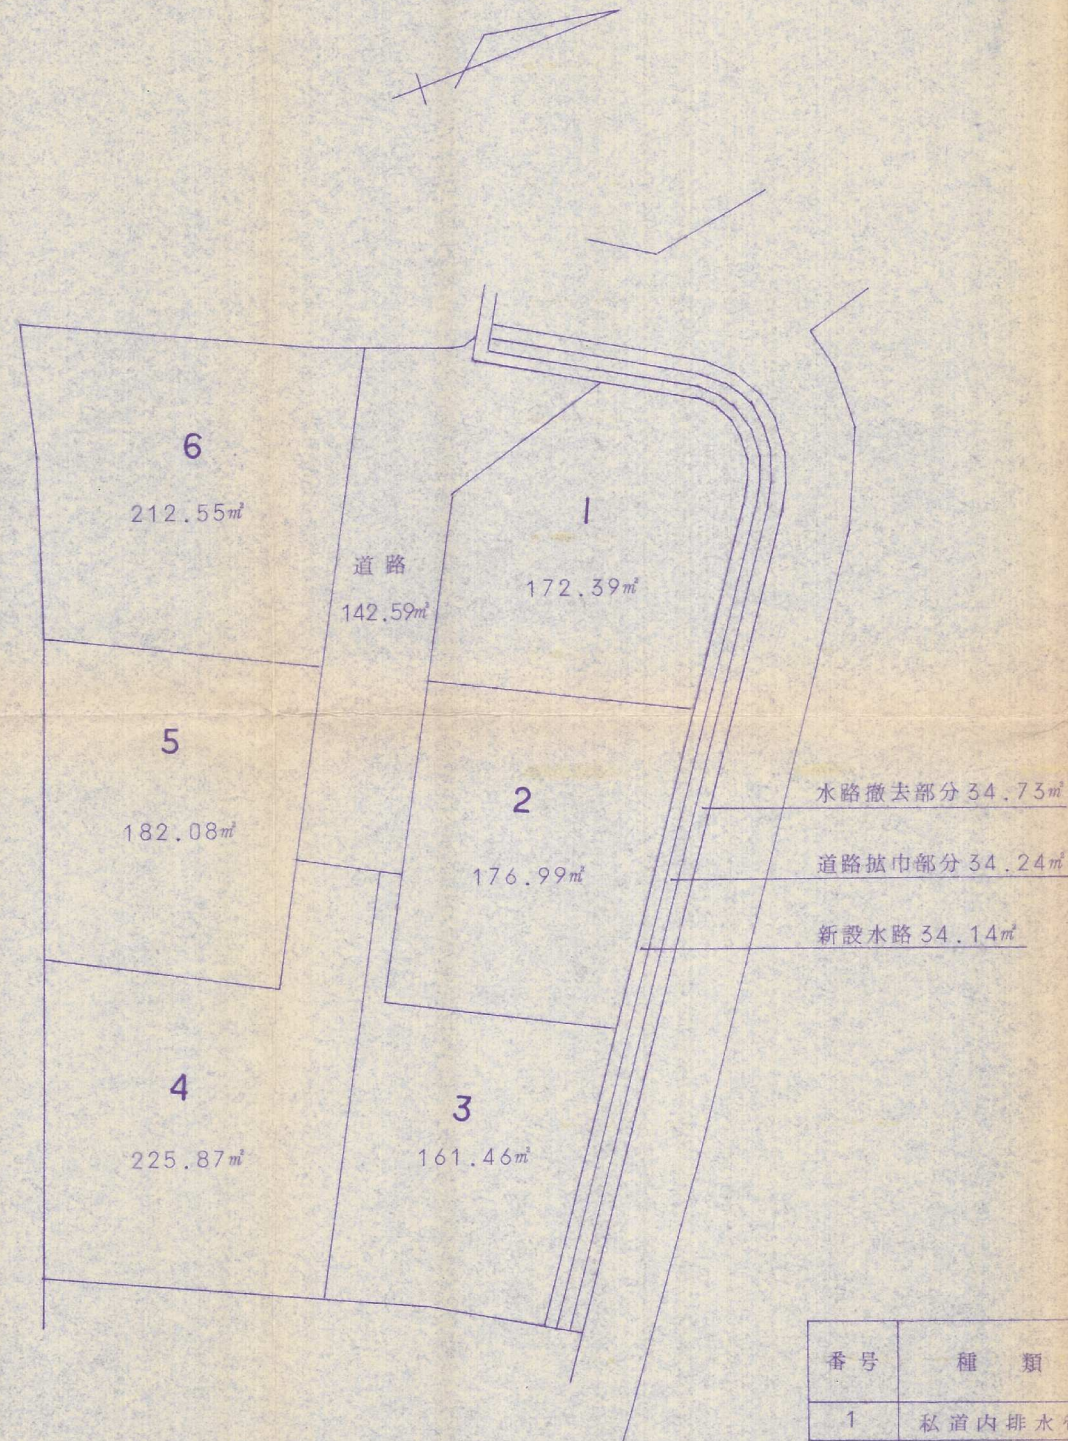




排水 平面図 (下水)

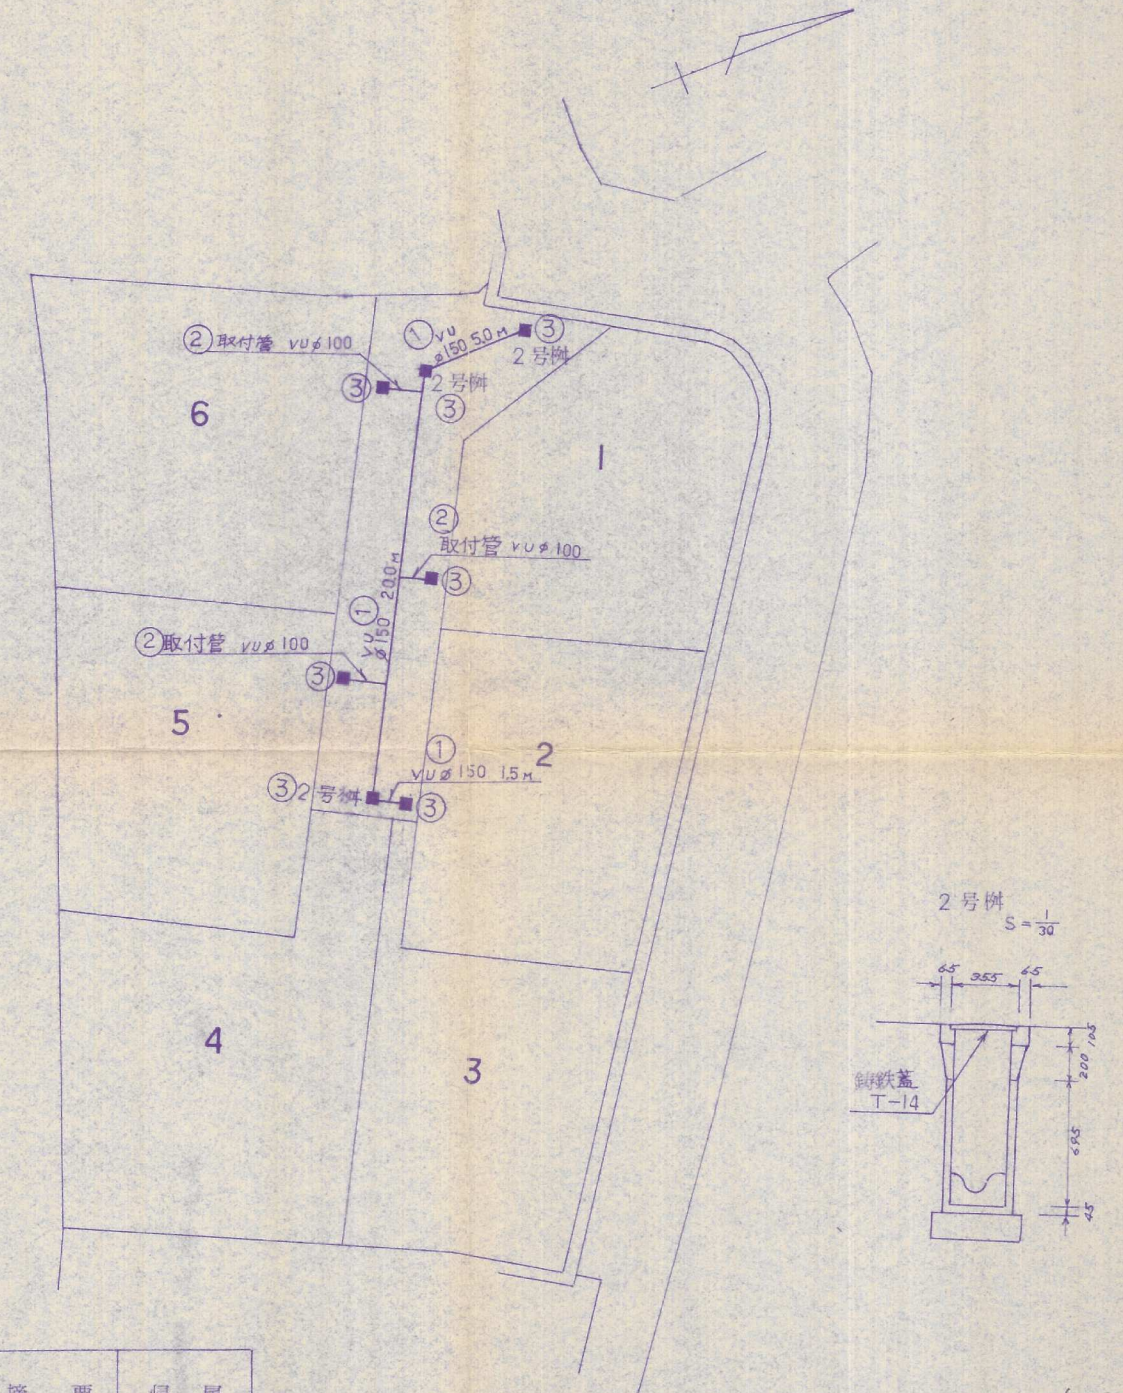

番号	種類	概要			摘要	帰属
		内径	延長	数量		
1	私道内排水管	φ150	26.5 ^M	1	V U	開発者
2	私道内取付管	φ100	2.0 ^M	3	V U	開発者
3	私道内2号井	φ330		7	铸铁盖	開発者

62-23

宅地造成工事設計図 No. 7		
場所	北九州市小倉南区下貫4丁目 3627	縮尺 S=1:250
図名	土地利用  図 下水・排水  平面図	担当 
北九州市小倉北区片野新町2丁目13番5号 浅尾測量登記事務所 6月23日設計		