


造成成功平面図

日豊本線

縮尺, 1:250

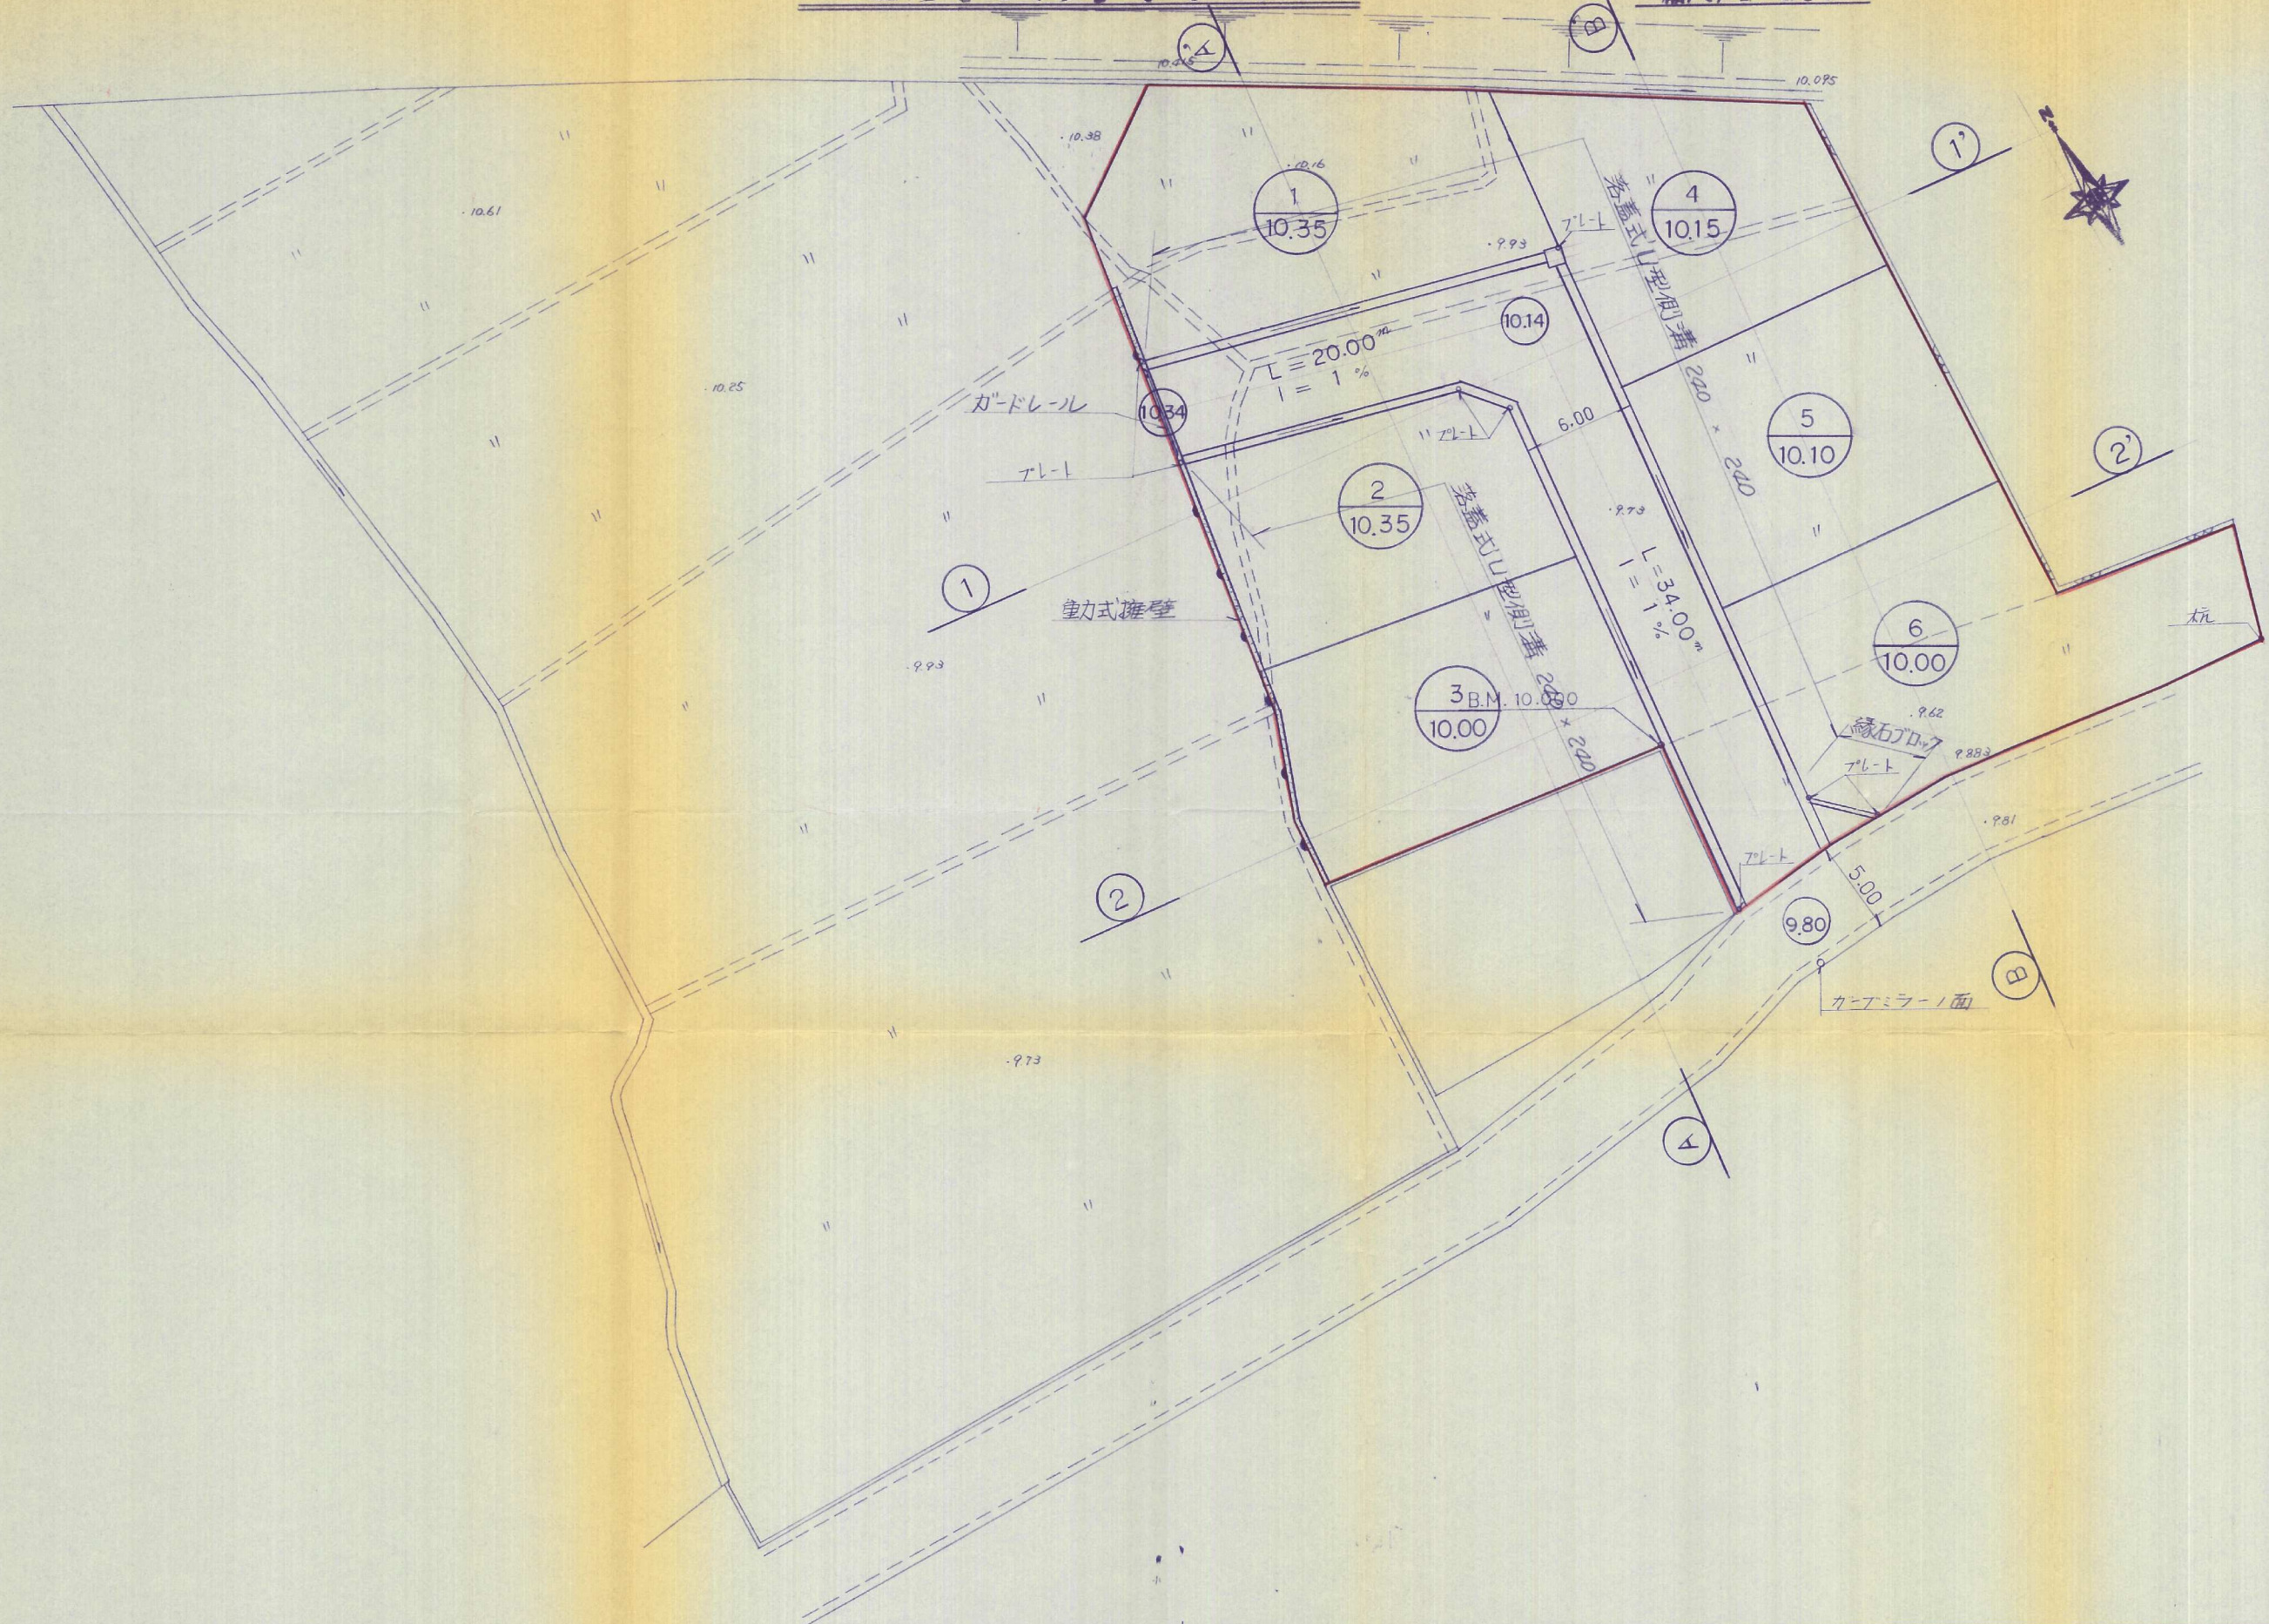

北九州市小倉北区馬場3丁目3-37
高尾設計事務所 (代)511-4067

承認	設計	担当

縮尺
1:250
設計年月日

工事名称 小倉南区葛原
図面名称

宅地造成工事
造成成功平面図