


造成計画断面図

造成計画平面図 1:250

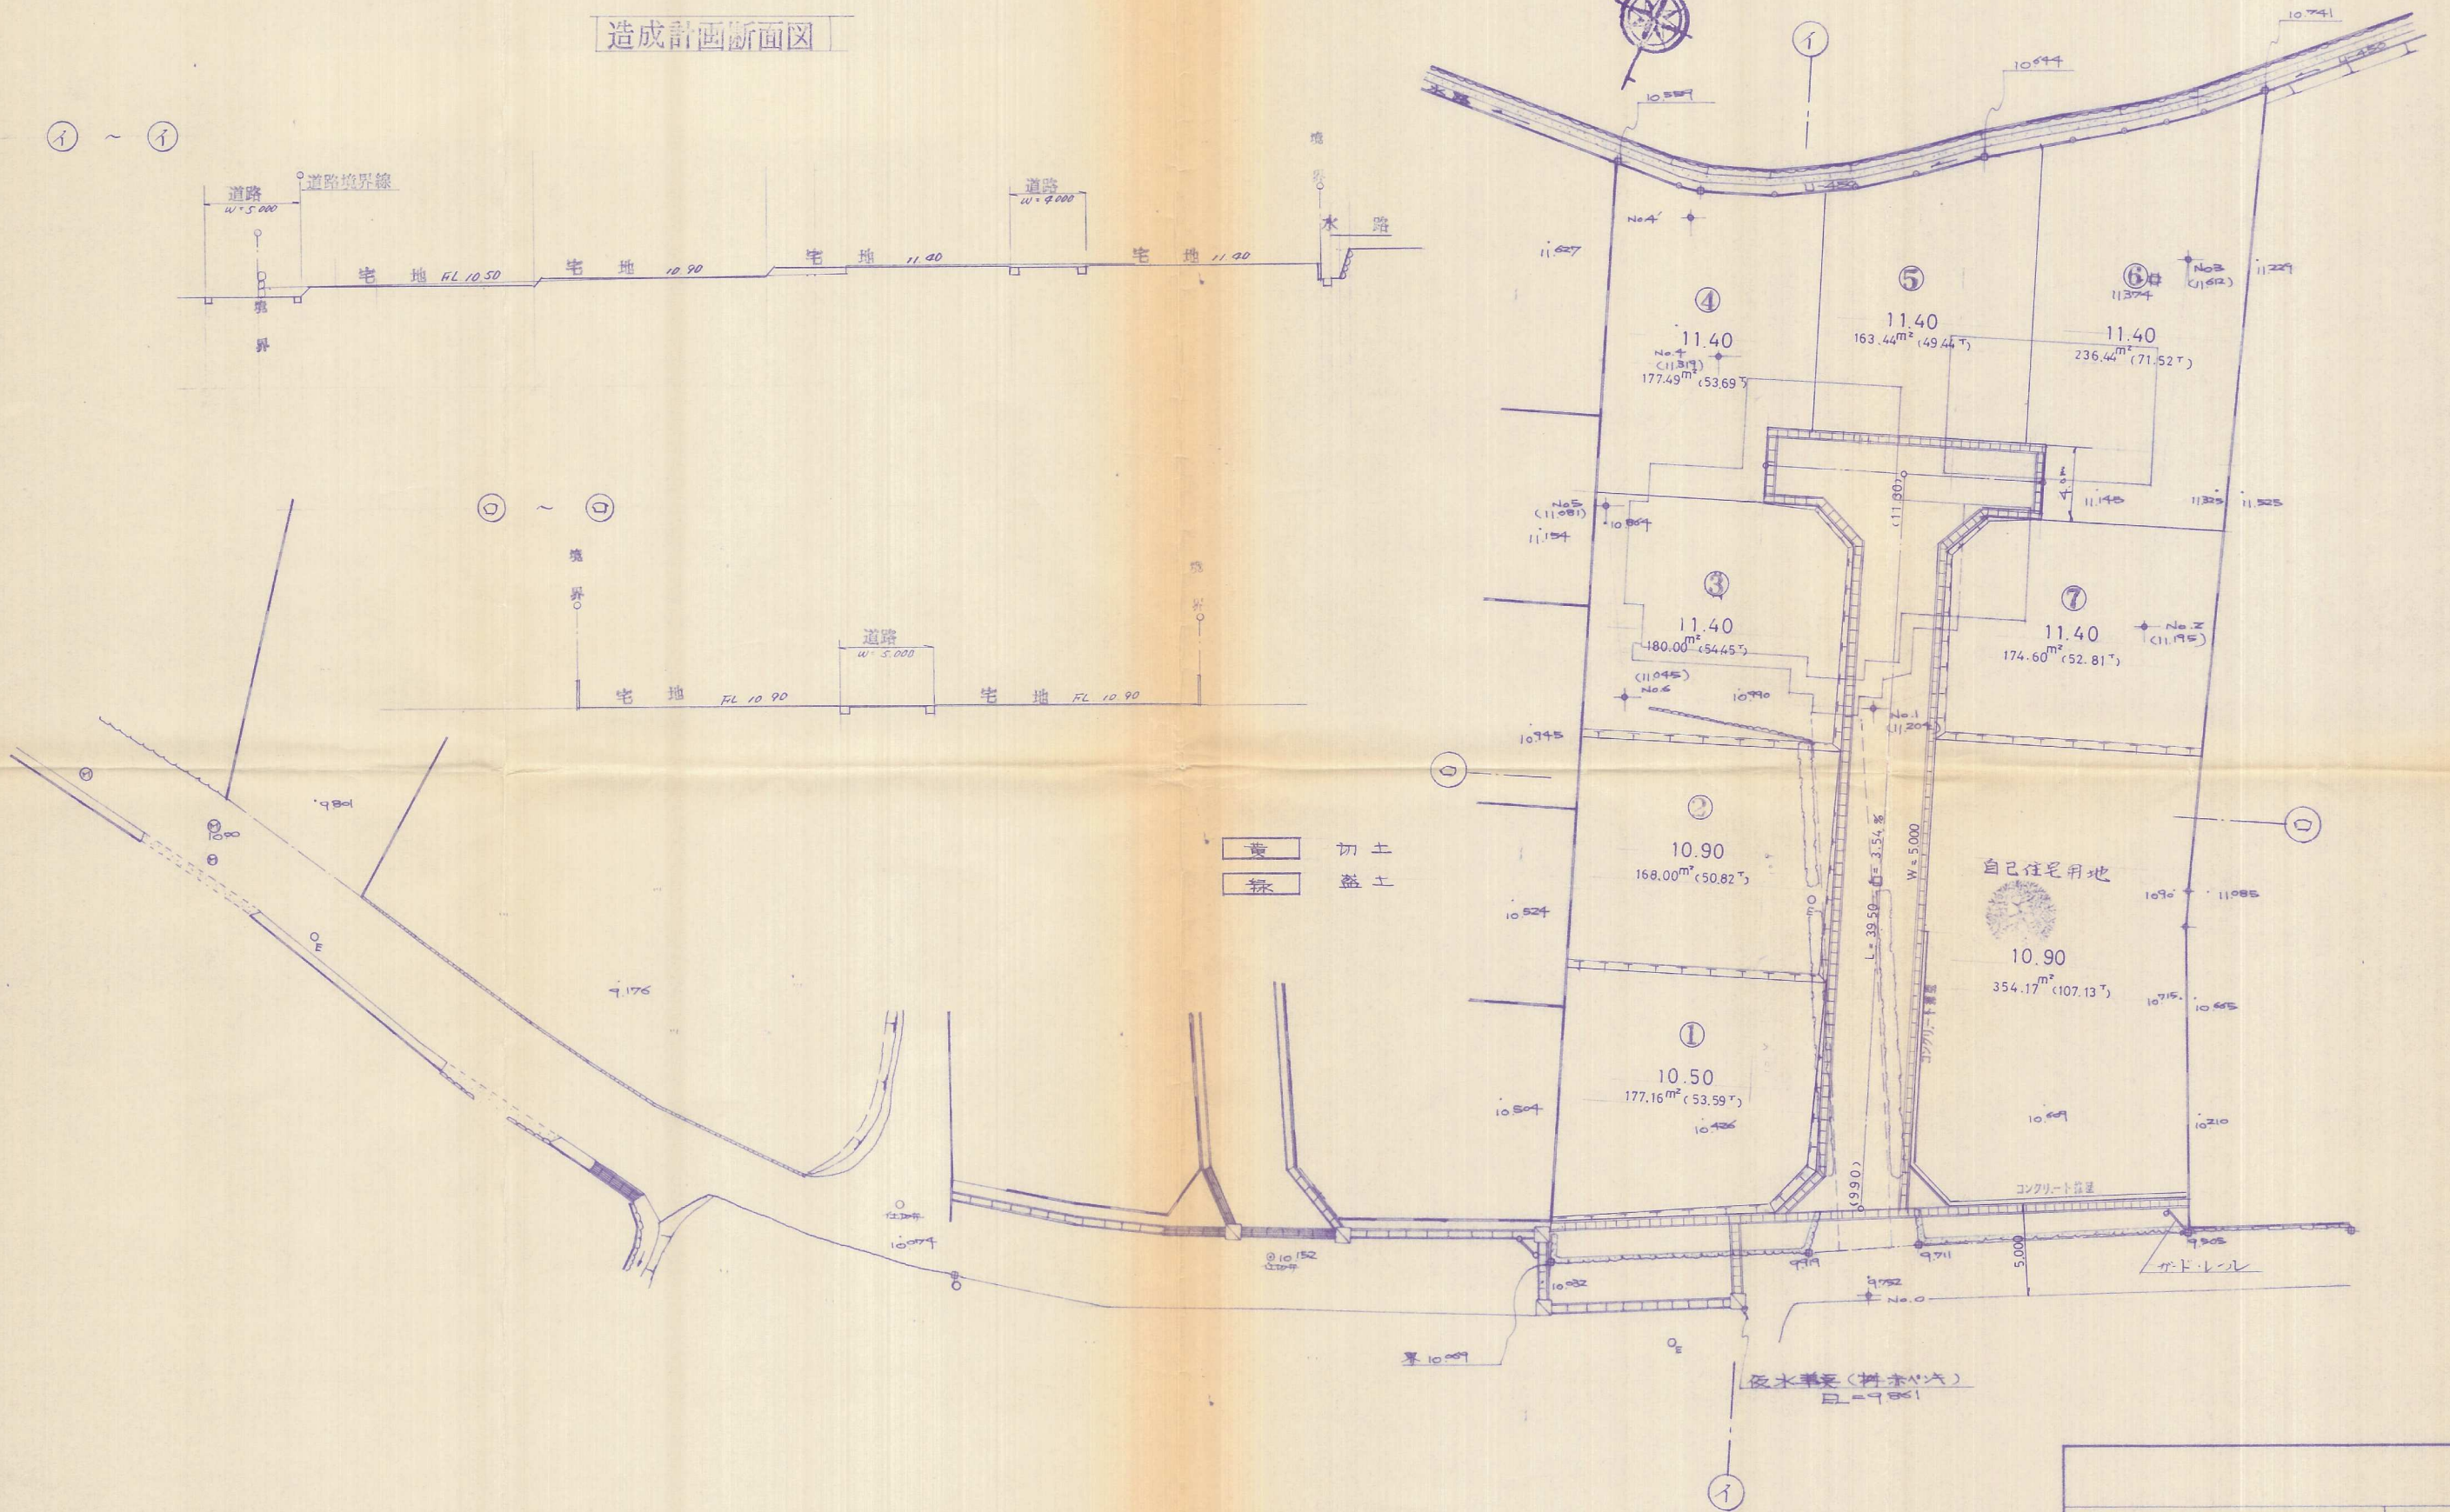

土佐市小倉南区中吉田4丁目		縮尺
造成計画平面図		1:250
図面番号	設計年月日	設計者
4	63.10.28	
三和技建株式会社		