


$S = 1:300$

(土地利用計画図)

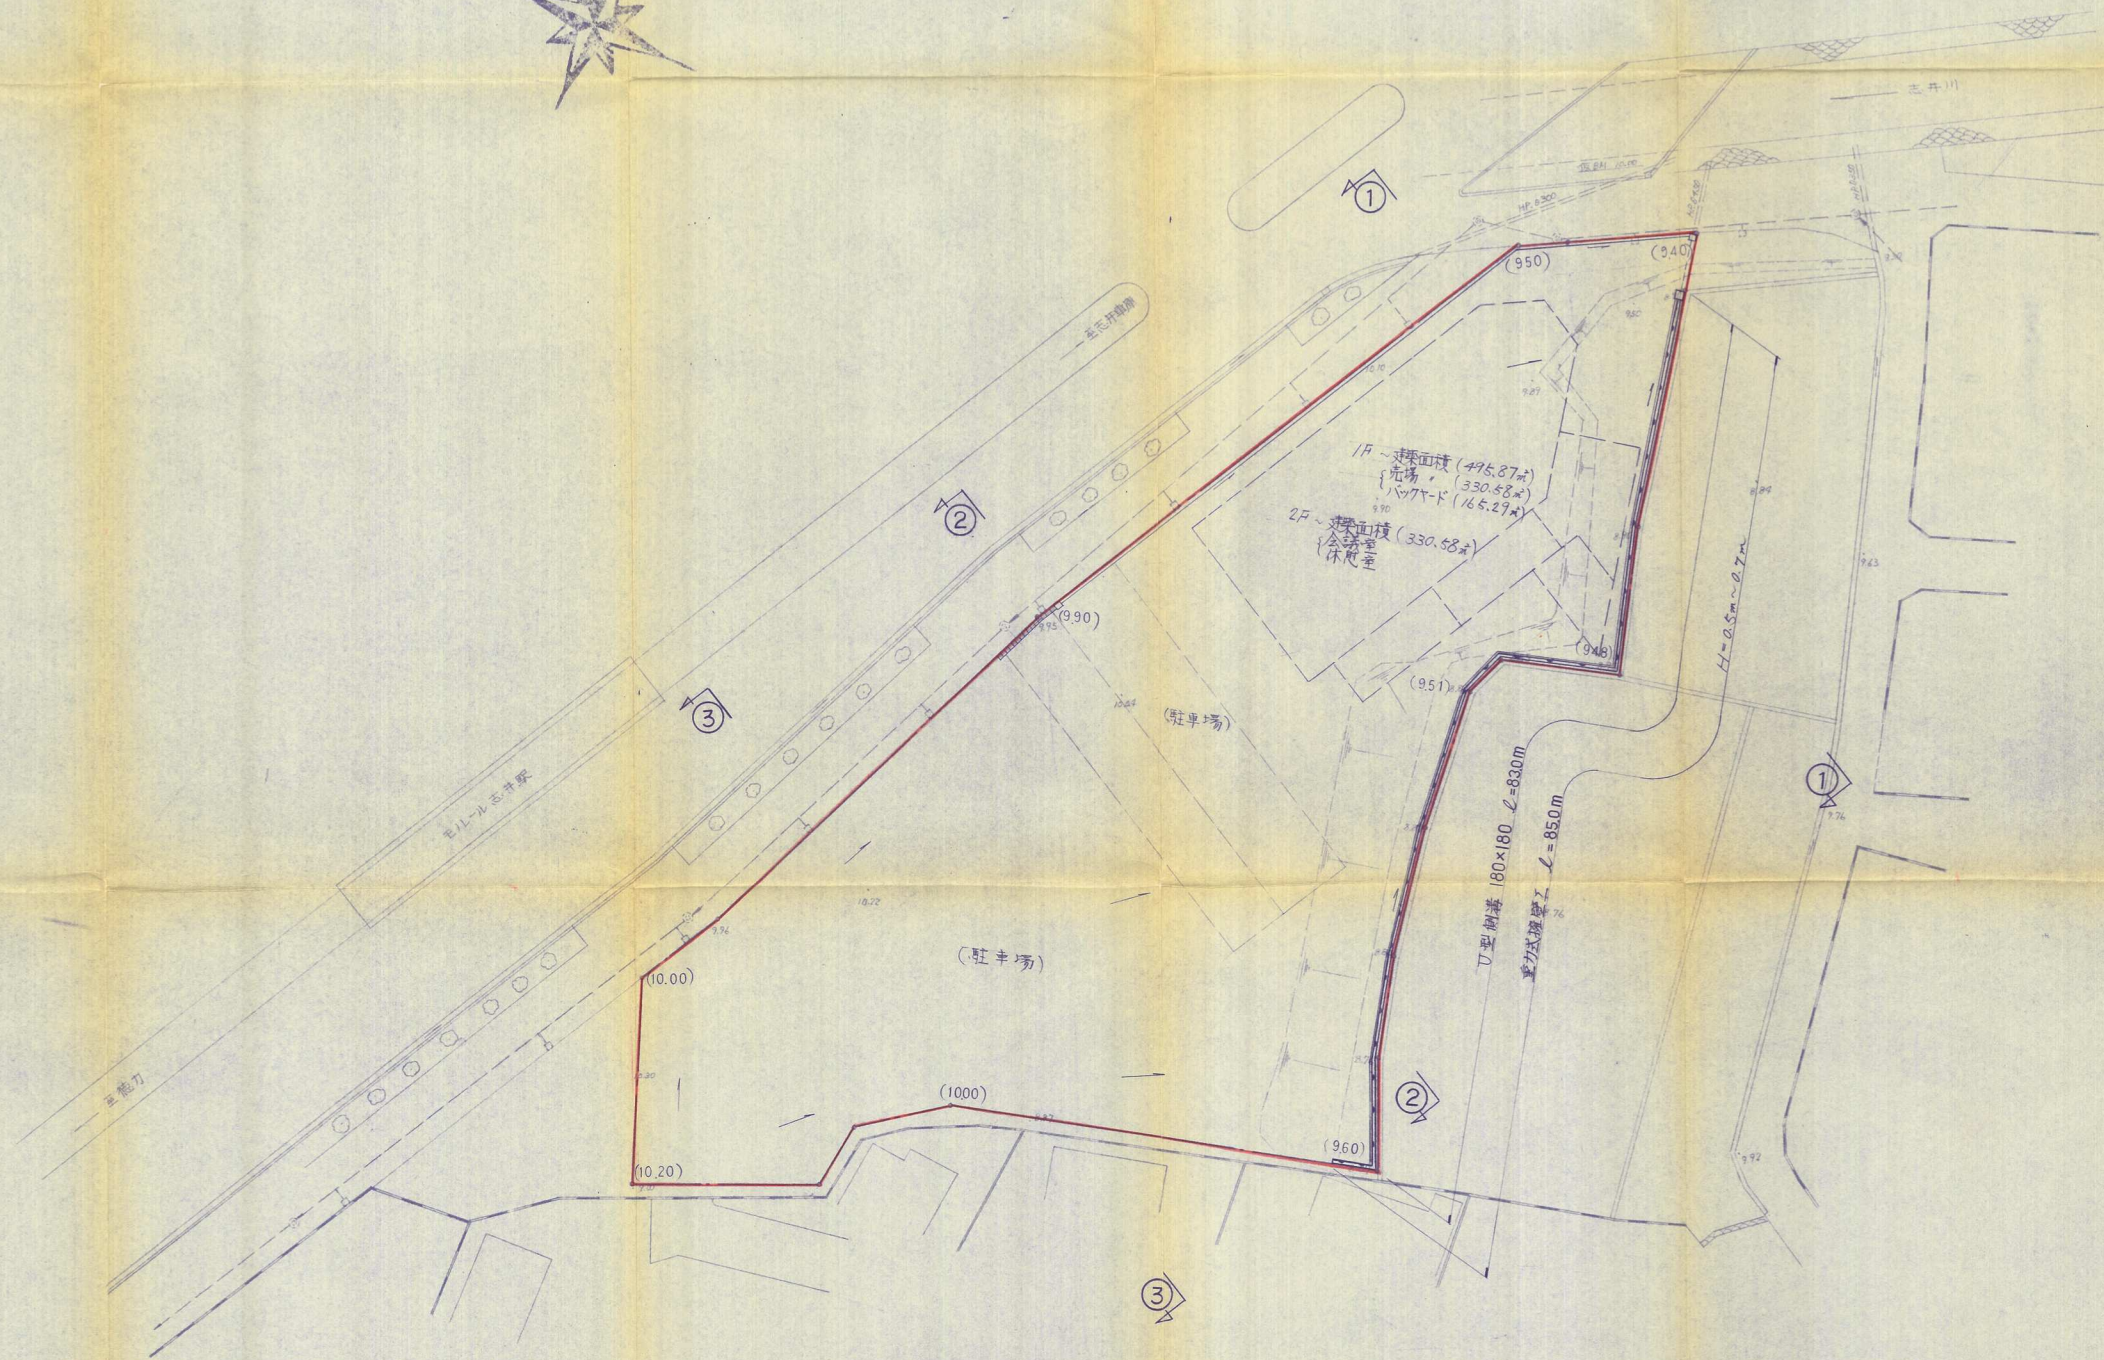

凡例

() 宅地計画高

60-1

姓名	毛越雄成 工事設計司	図番	No. 4
場所	小倉南区大字 志井地内	縮尺	1:300
図名	造成計画平面図 (土地利用計画図)	担当	中川 検印
設計	(093) 582-1413 株式会社 太平設計	月日	\$ 59. 9