


# 造成計画平面図

S=1:200

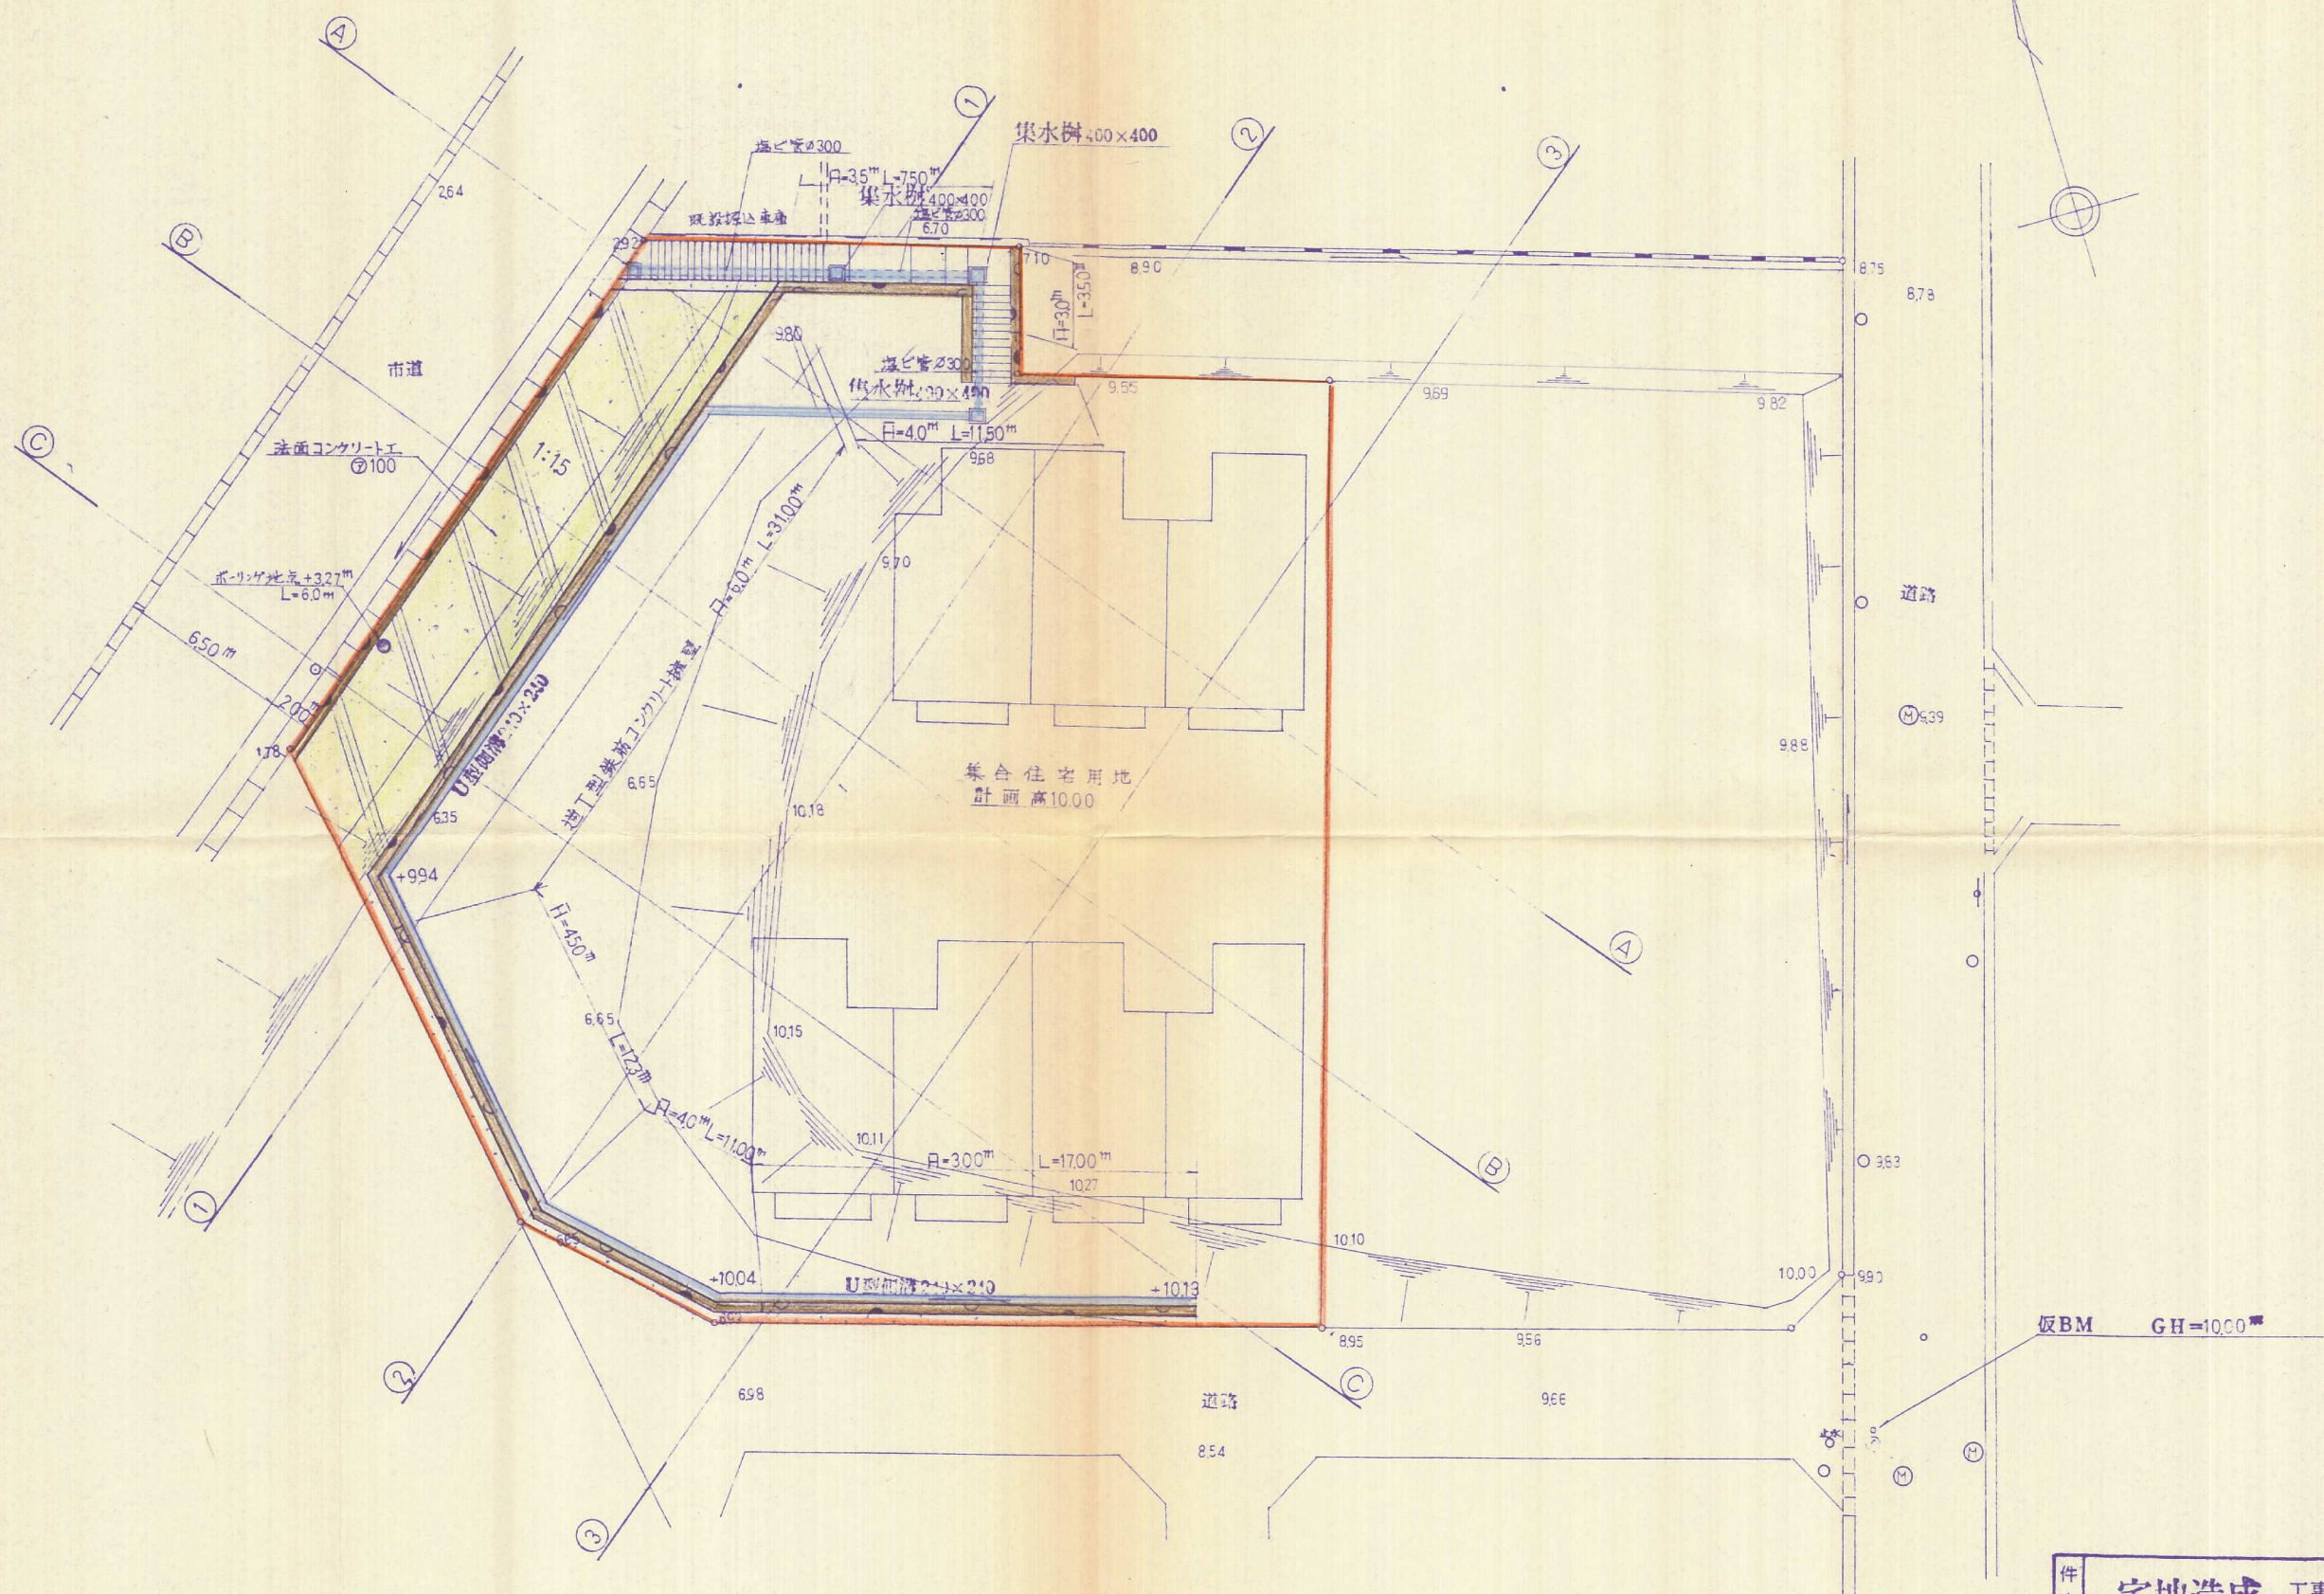

件名	宅地造成 工事	図番	No 3
場所	小倉南区金沢4丁目892-1	縮尺	1:200
図名	造成計画平面図	担当	検印
設計	太平開発株式会社	月日	63-20