


土地利用計画平面図 縮尺 = 1:250

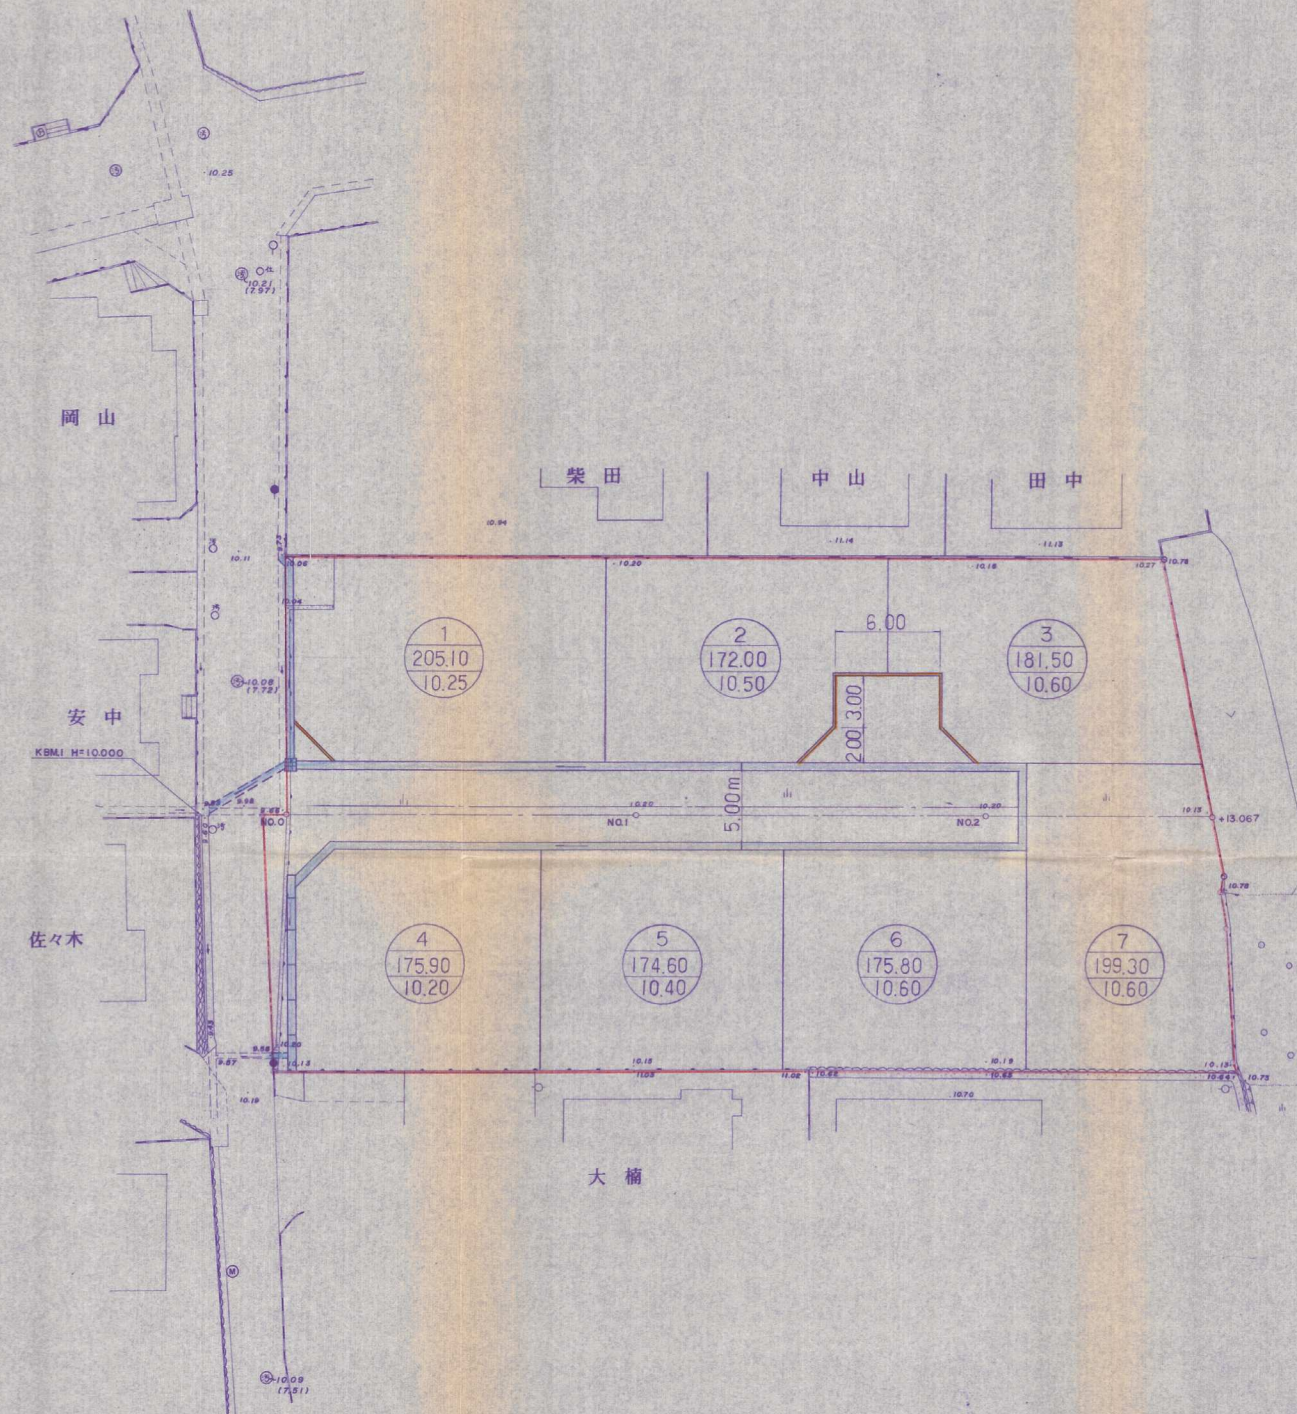

用途別面積集計表

用途	面積		比率 %
	㎡	坪	
宅地	1284.20	388.47	82.32
道路	245.45	74.25	15.73
拡幅道路	30.41	9.20	1.95
計	1560.06	471.92	100.00

凡 例

	境界線
	落蓋式側溝
	可変勾配側溝
	横断暗渠(管渠)
	地先境界ブロック
	集水樹
	宅地番号 面積 計画高

工事 名称	平成 年度
図面名称	土地利用計画平面図
図面番号	全 葉中 5号 縮尺 1:250
承認	(株) 建設(093)452-0306 担当 課