


北九州市小倉南区長行東1丁目26の1,2,3造成計画

造成計画平面図

S = 250 : 1

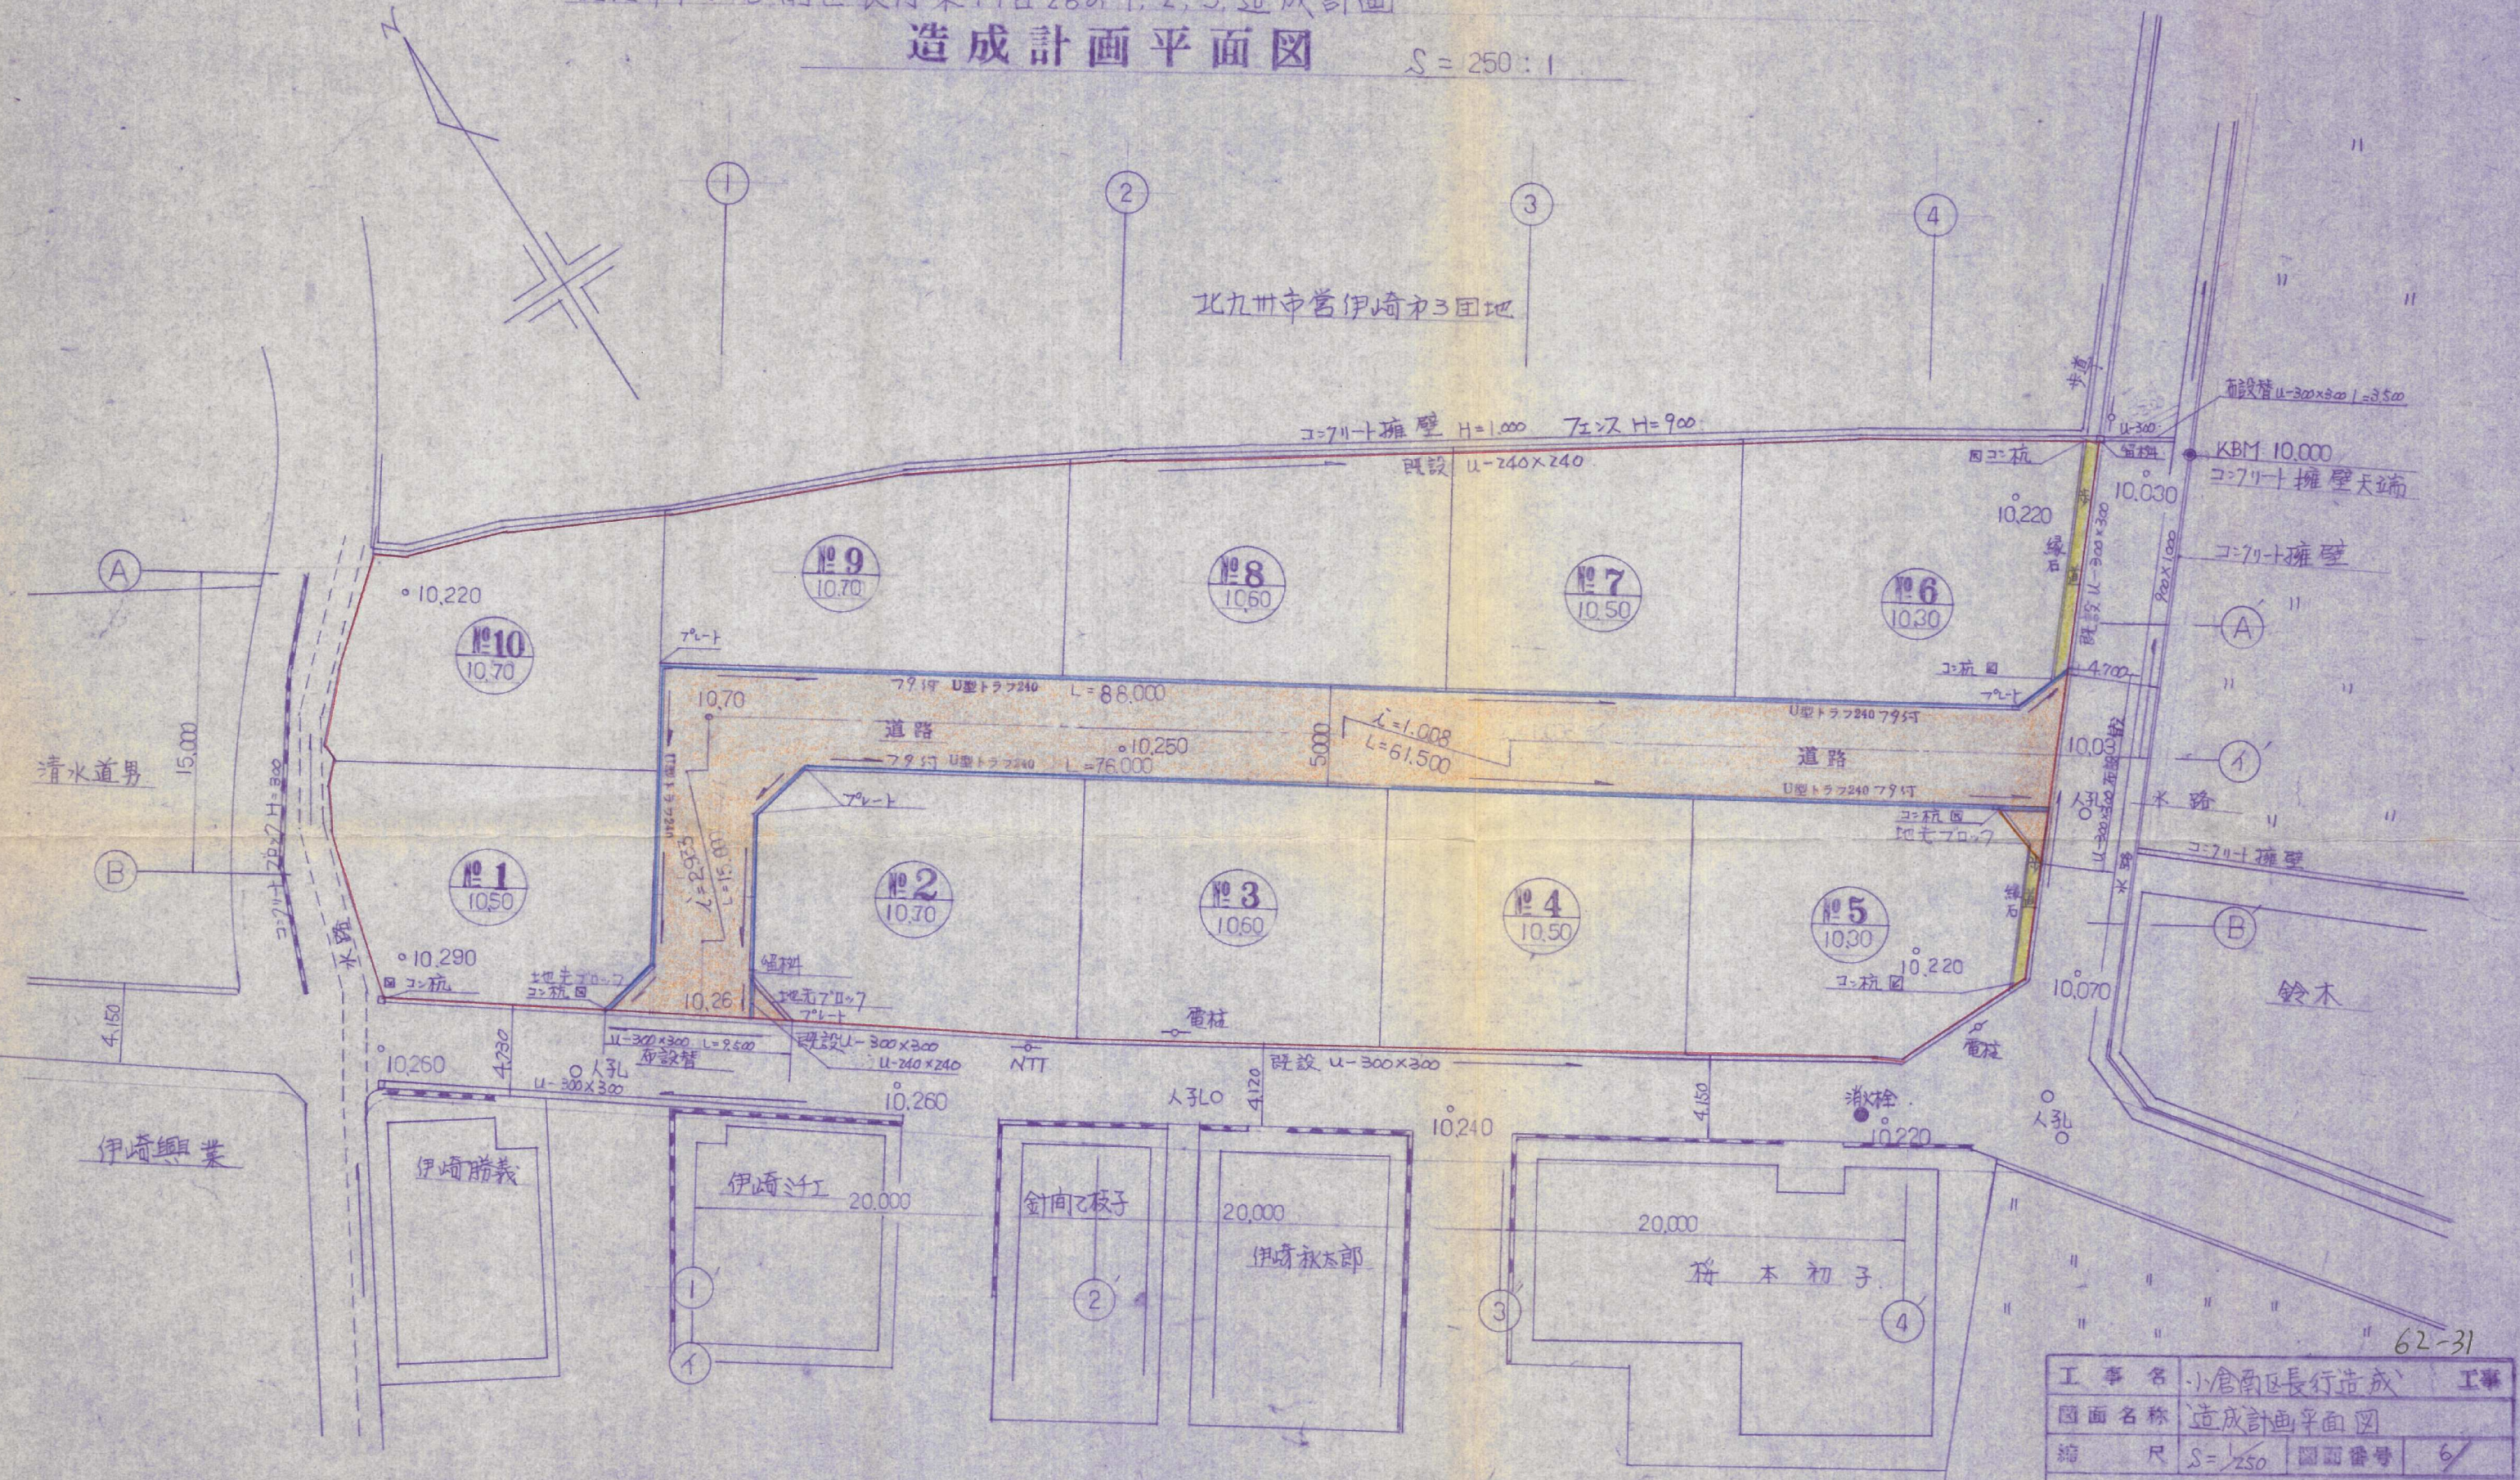

62-31

工事名	小倉南区長行造成	工事
図面名称	造成計画平面図	
縮尺	S = 1/250	図面番号 6
大園建工株式会社 電話 093-612-3765		