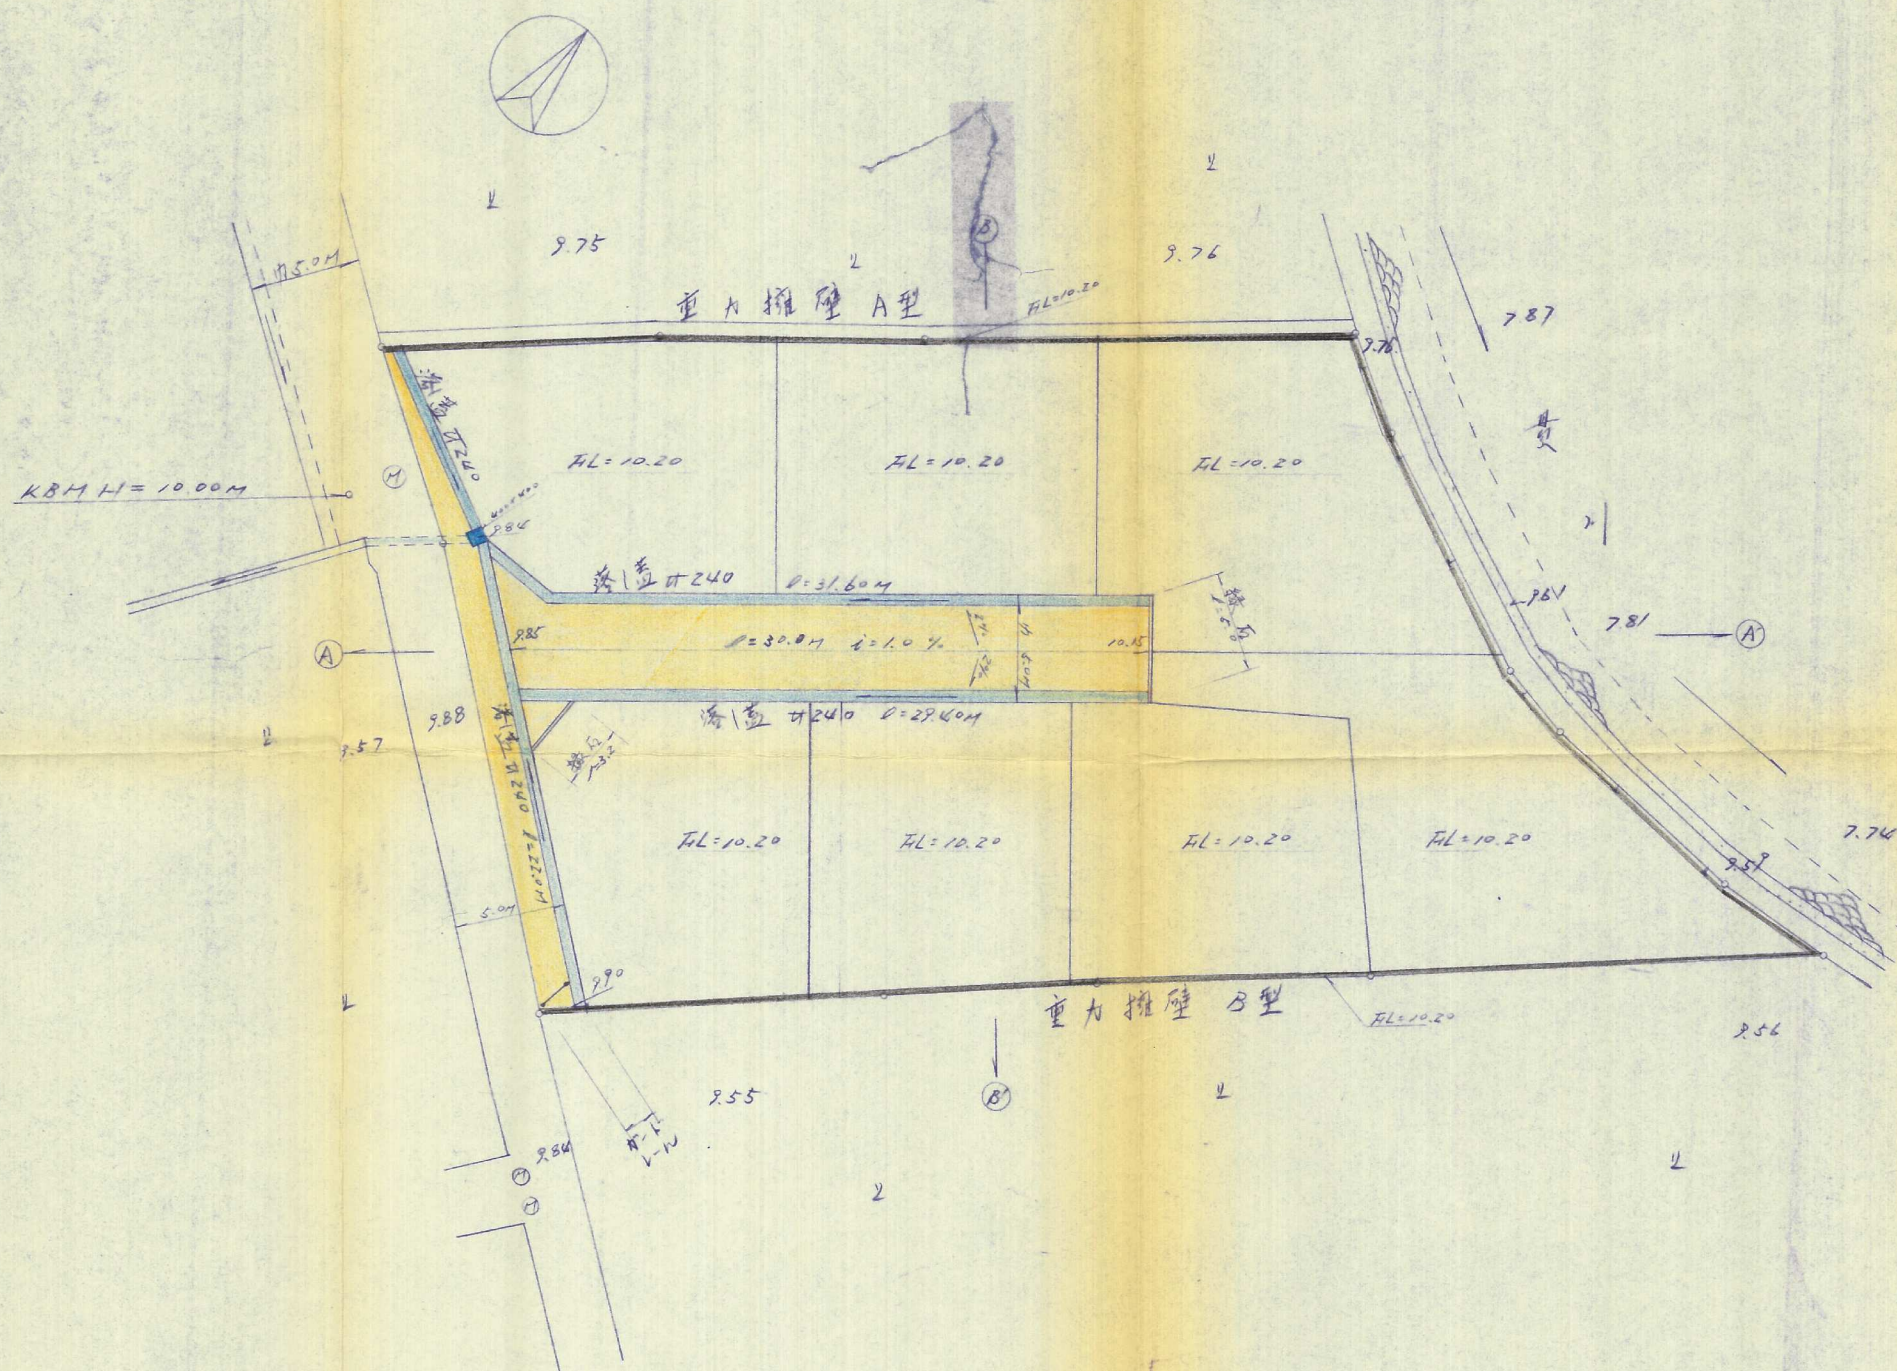


造成雨水排水竣工平面图

$$S = 1/250$$


完了 63-74

工程名称	定地造成工事	图号	8-4
地点	北松叶市和合町下栗山町	比例尺	1/250
图名	造成地内雨水排水线图	图章	
设计	北松叶市和合町北松叶町 2-9-15 西日本工程(有) 设计部		