
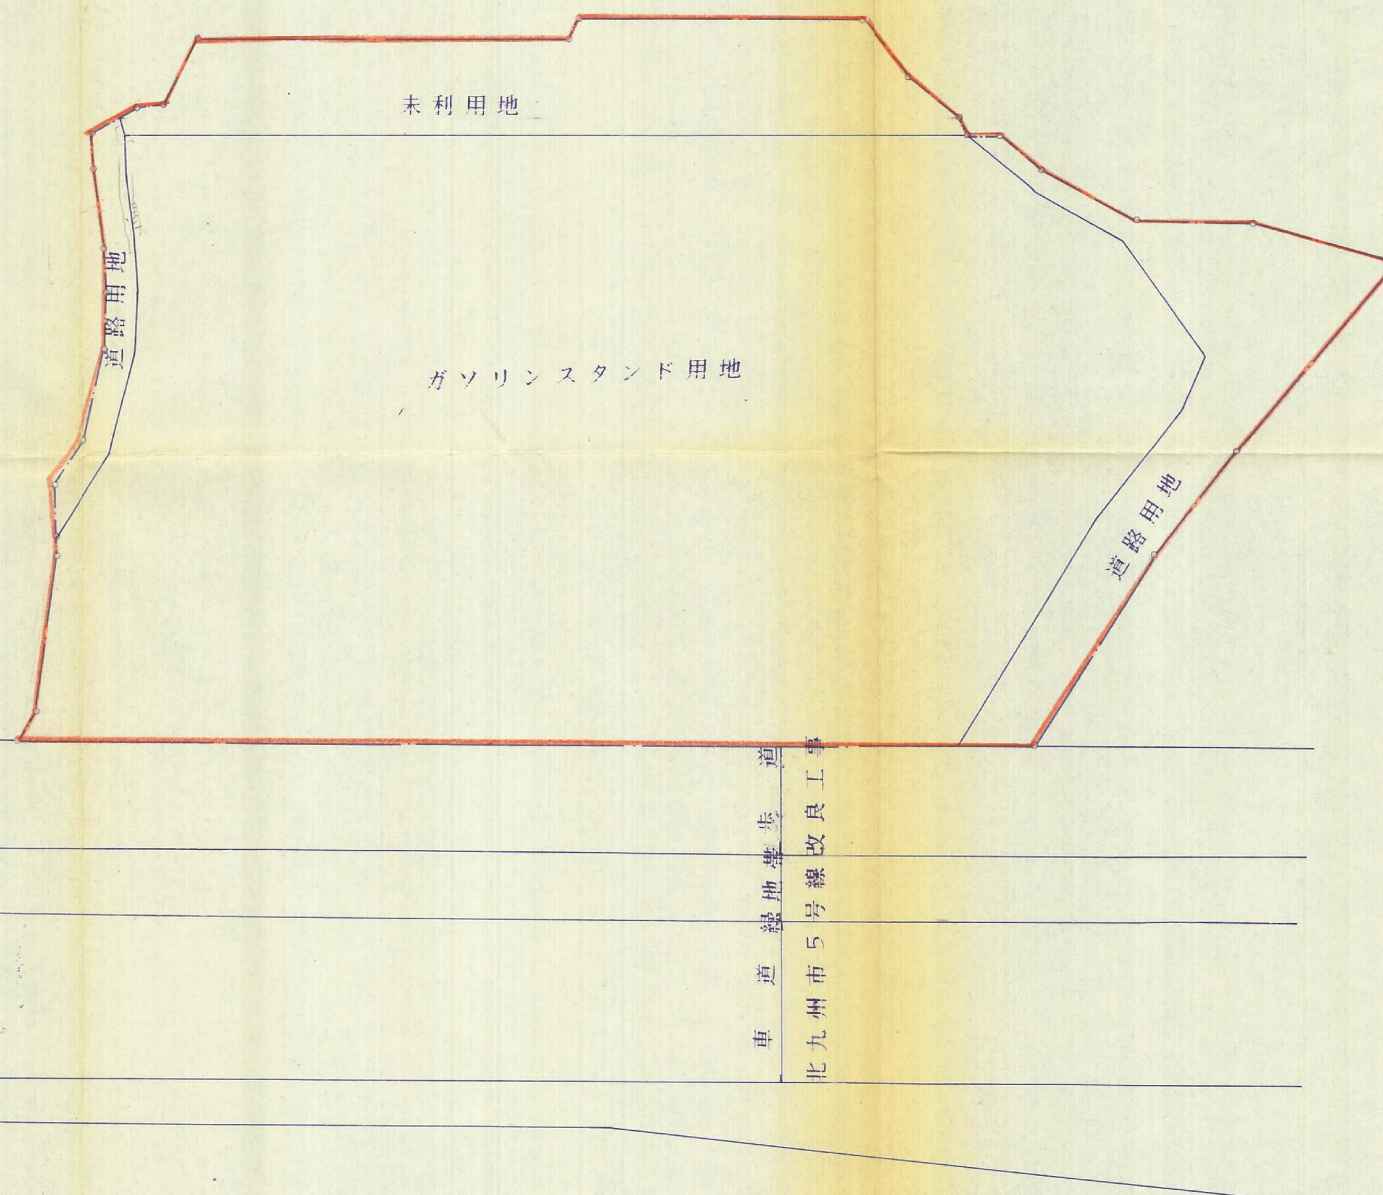


# 土地利用計画平面図 1 / 250

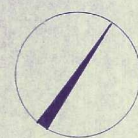

図面名称	土地利用計画平面図		
工事場所	北九州市小倉南区沼本町2丁目		
縮尺	S=1/250	図面番号	No. 4
設計年月日	昭和63年11月9日		
設計者	北九州市小倉北区田町11番10号 花田測量設計コンサルタント 電話代表 561-2266番		