


土地利用計画図

縮尺=1:250

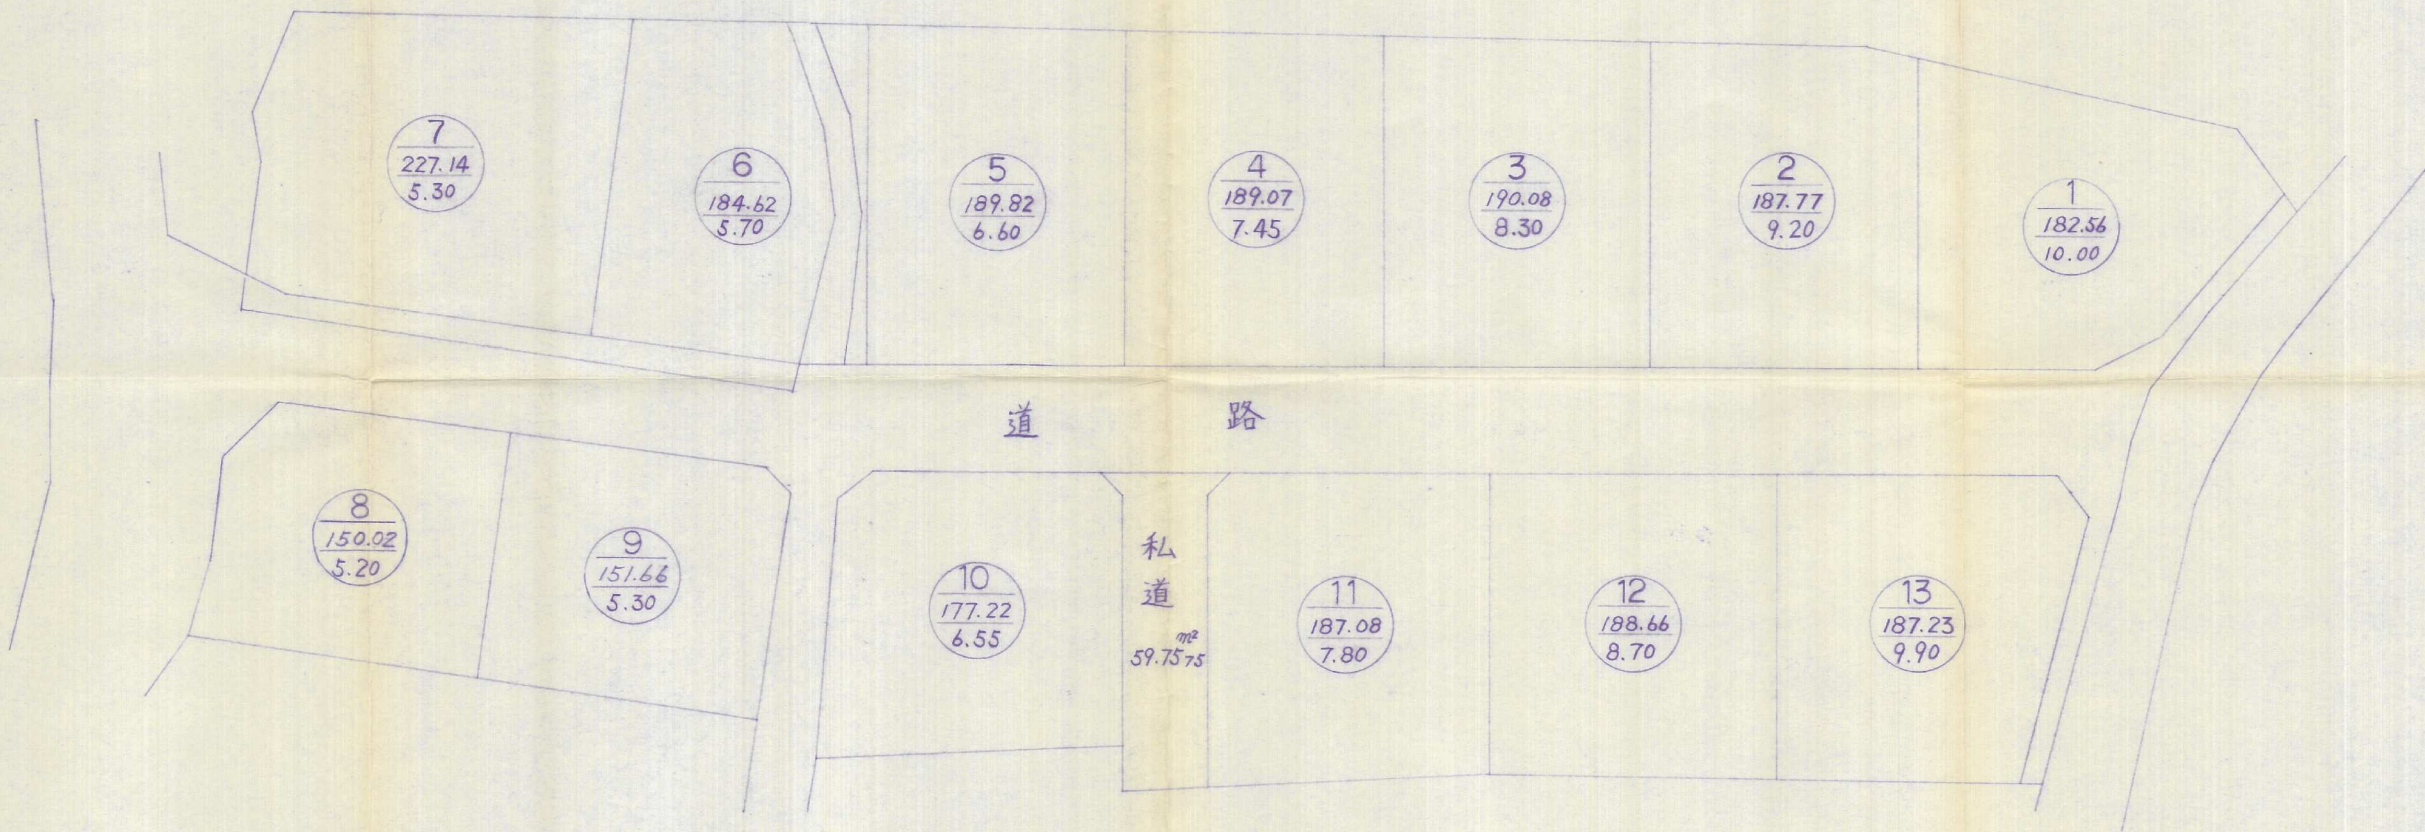

内 訳	面 積
宅 地	2392.9349 ^{m²}
道 路	477.0725
私 道 _{その他}	62.8175
合 計	2932.8249 ^{m²}



62-9

件名	宅地造成工事	図番	5
所在	小倉南区沿線町=78537~1/外	縮尺	1:250
図名	土地利用計画平面図		
定益測量設計株式会社 代表取締役 益 通 正 北九州市小倉北区田町15番27-101号 電話 代表 592-5664番			