
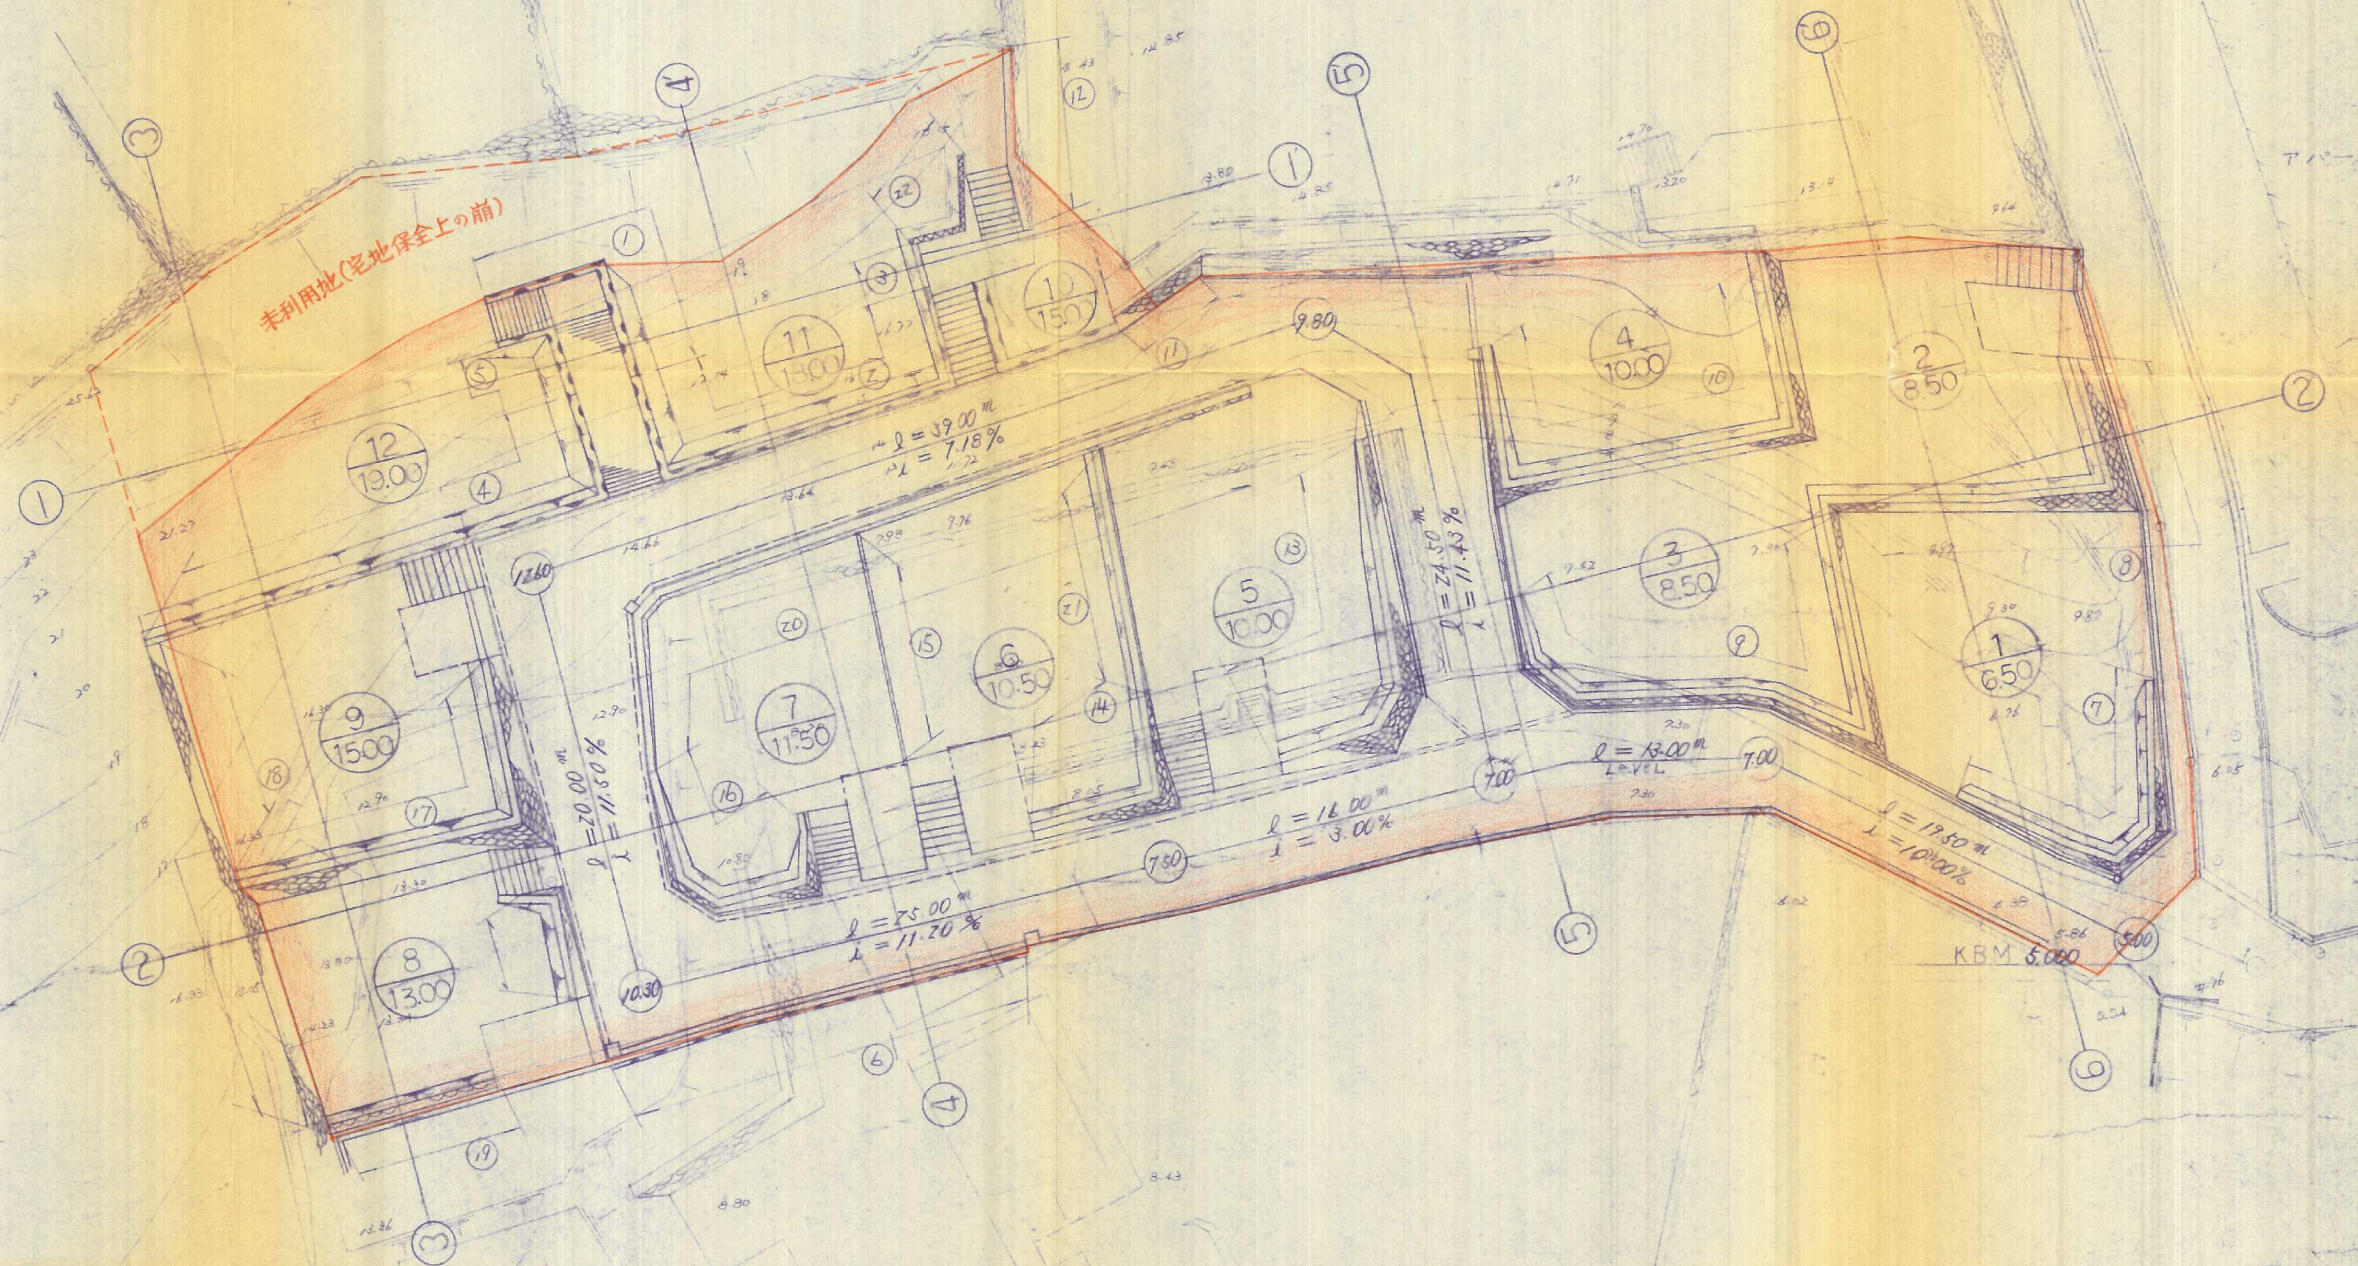


竣工平面図

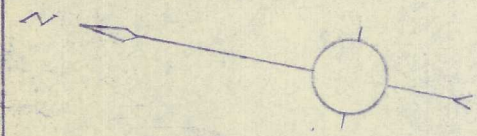

54-56

件名	宅地造成工事設計図	図番	No. 6/17
場所	北九州市若松区 西王神社境内	縮尺	S = 1:250
図名	竣工平面図	担当	検印
設計	KT 有限会社 コクトウ設計	月日	