
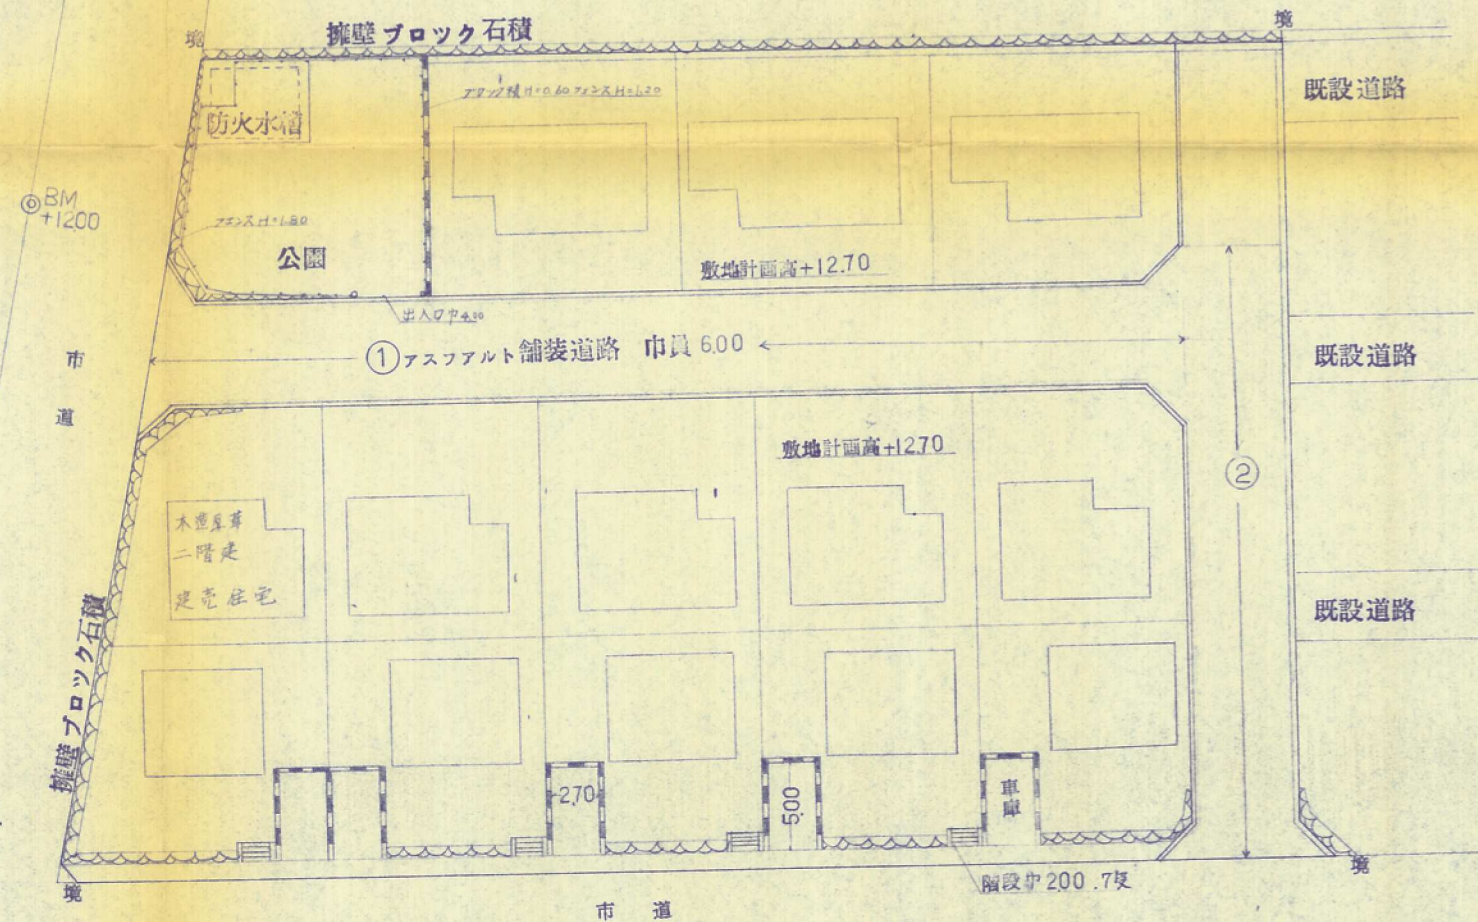


土地利用計画 平面図

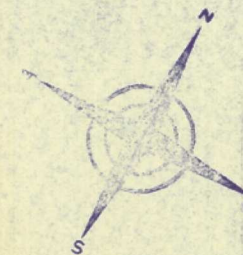

51-72

所在地	北九州市 若松区 東二島一丁目		
図面名称	土地利用計画 平面図	縮尺	1/300
図面番号	全 14 葉中	5	号