


-1/200

-1/100

21000

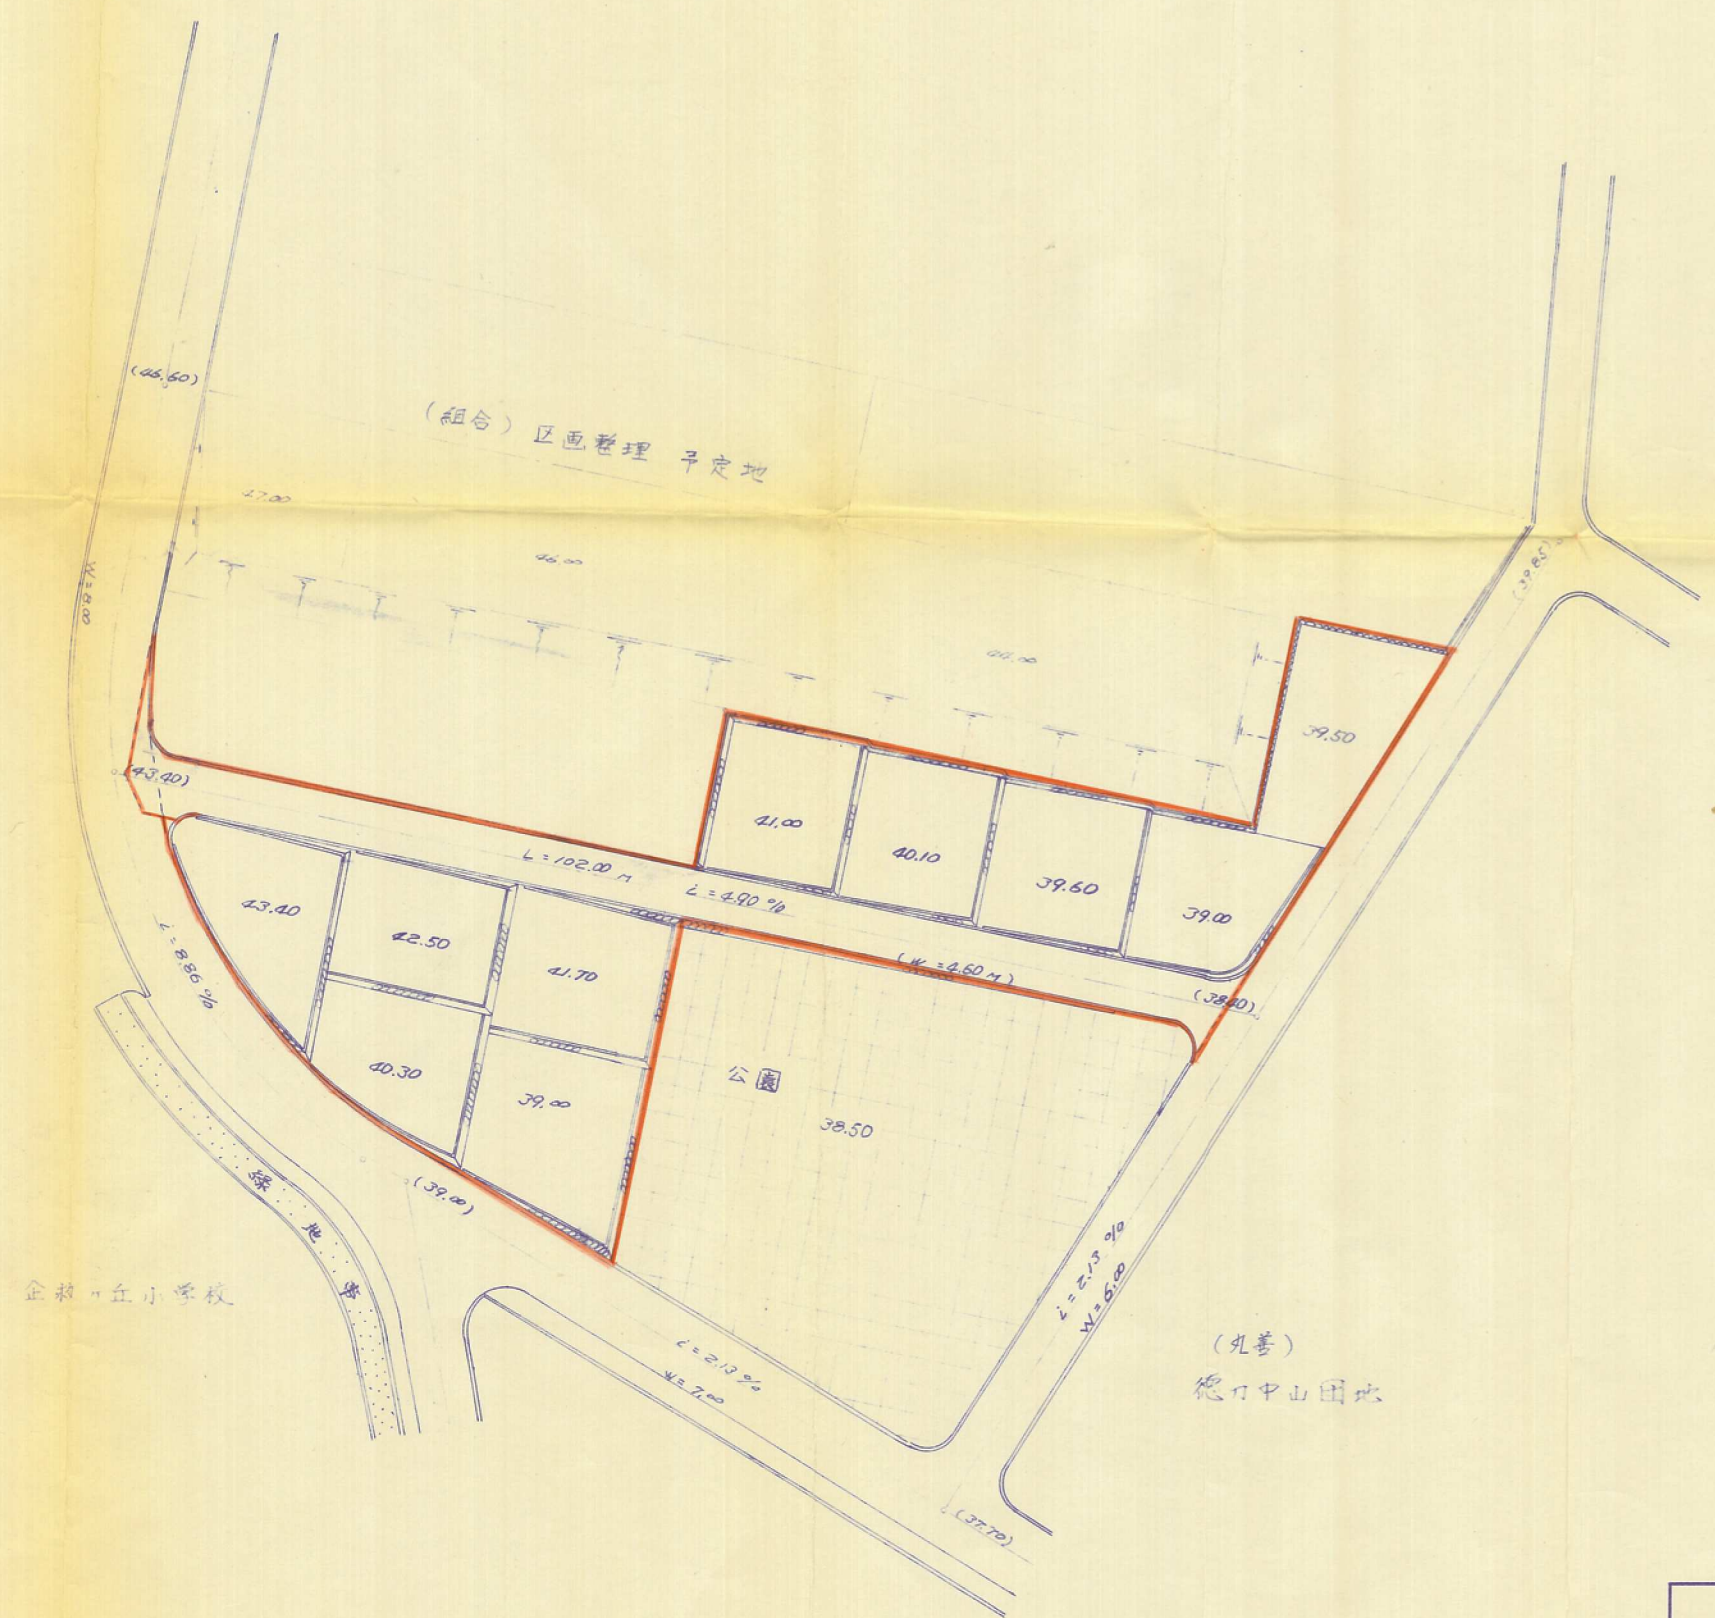

50-32

徳力高松団地造成工事	縮尺
1/500	
図面番号	1-1
計画平面図	
大起建設株式会社	