


| | |
|------|-----------------------------|
| 所在地 | 北九州市若松区大字蟹住1761-1ほか |
| 面積 | 全体面積：1392.10㎡（敷地面積：921.24㎡） |
| 用途地域 | 市街化調整区域 |
| 水道 | 公共上水道 |
| 雑排水 | 公共下水道に放流 |
| 雨水 | 道路側溝に放流 |

板井川

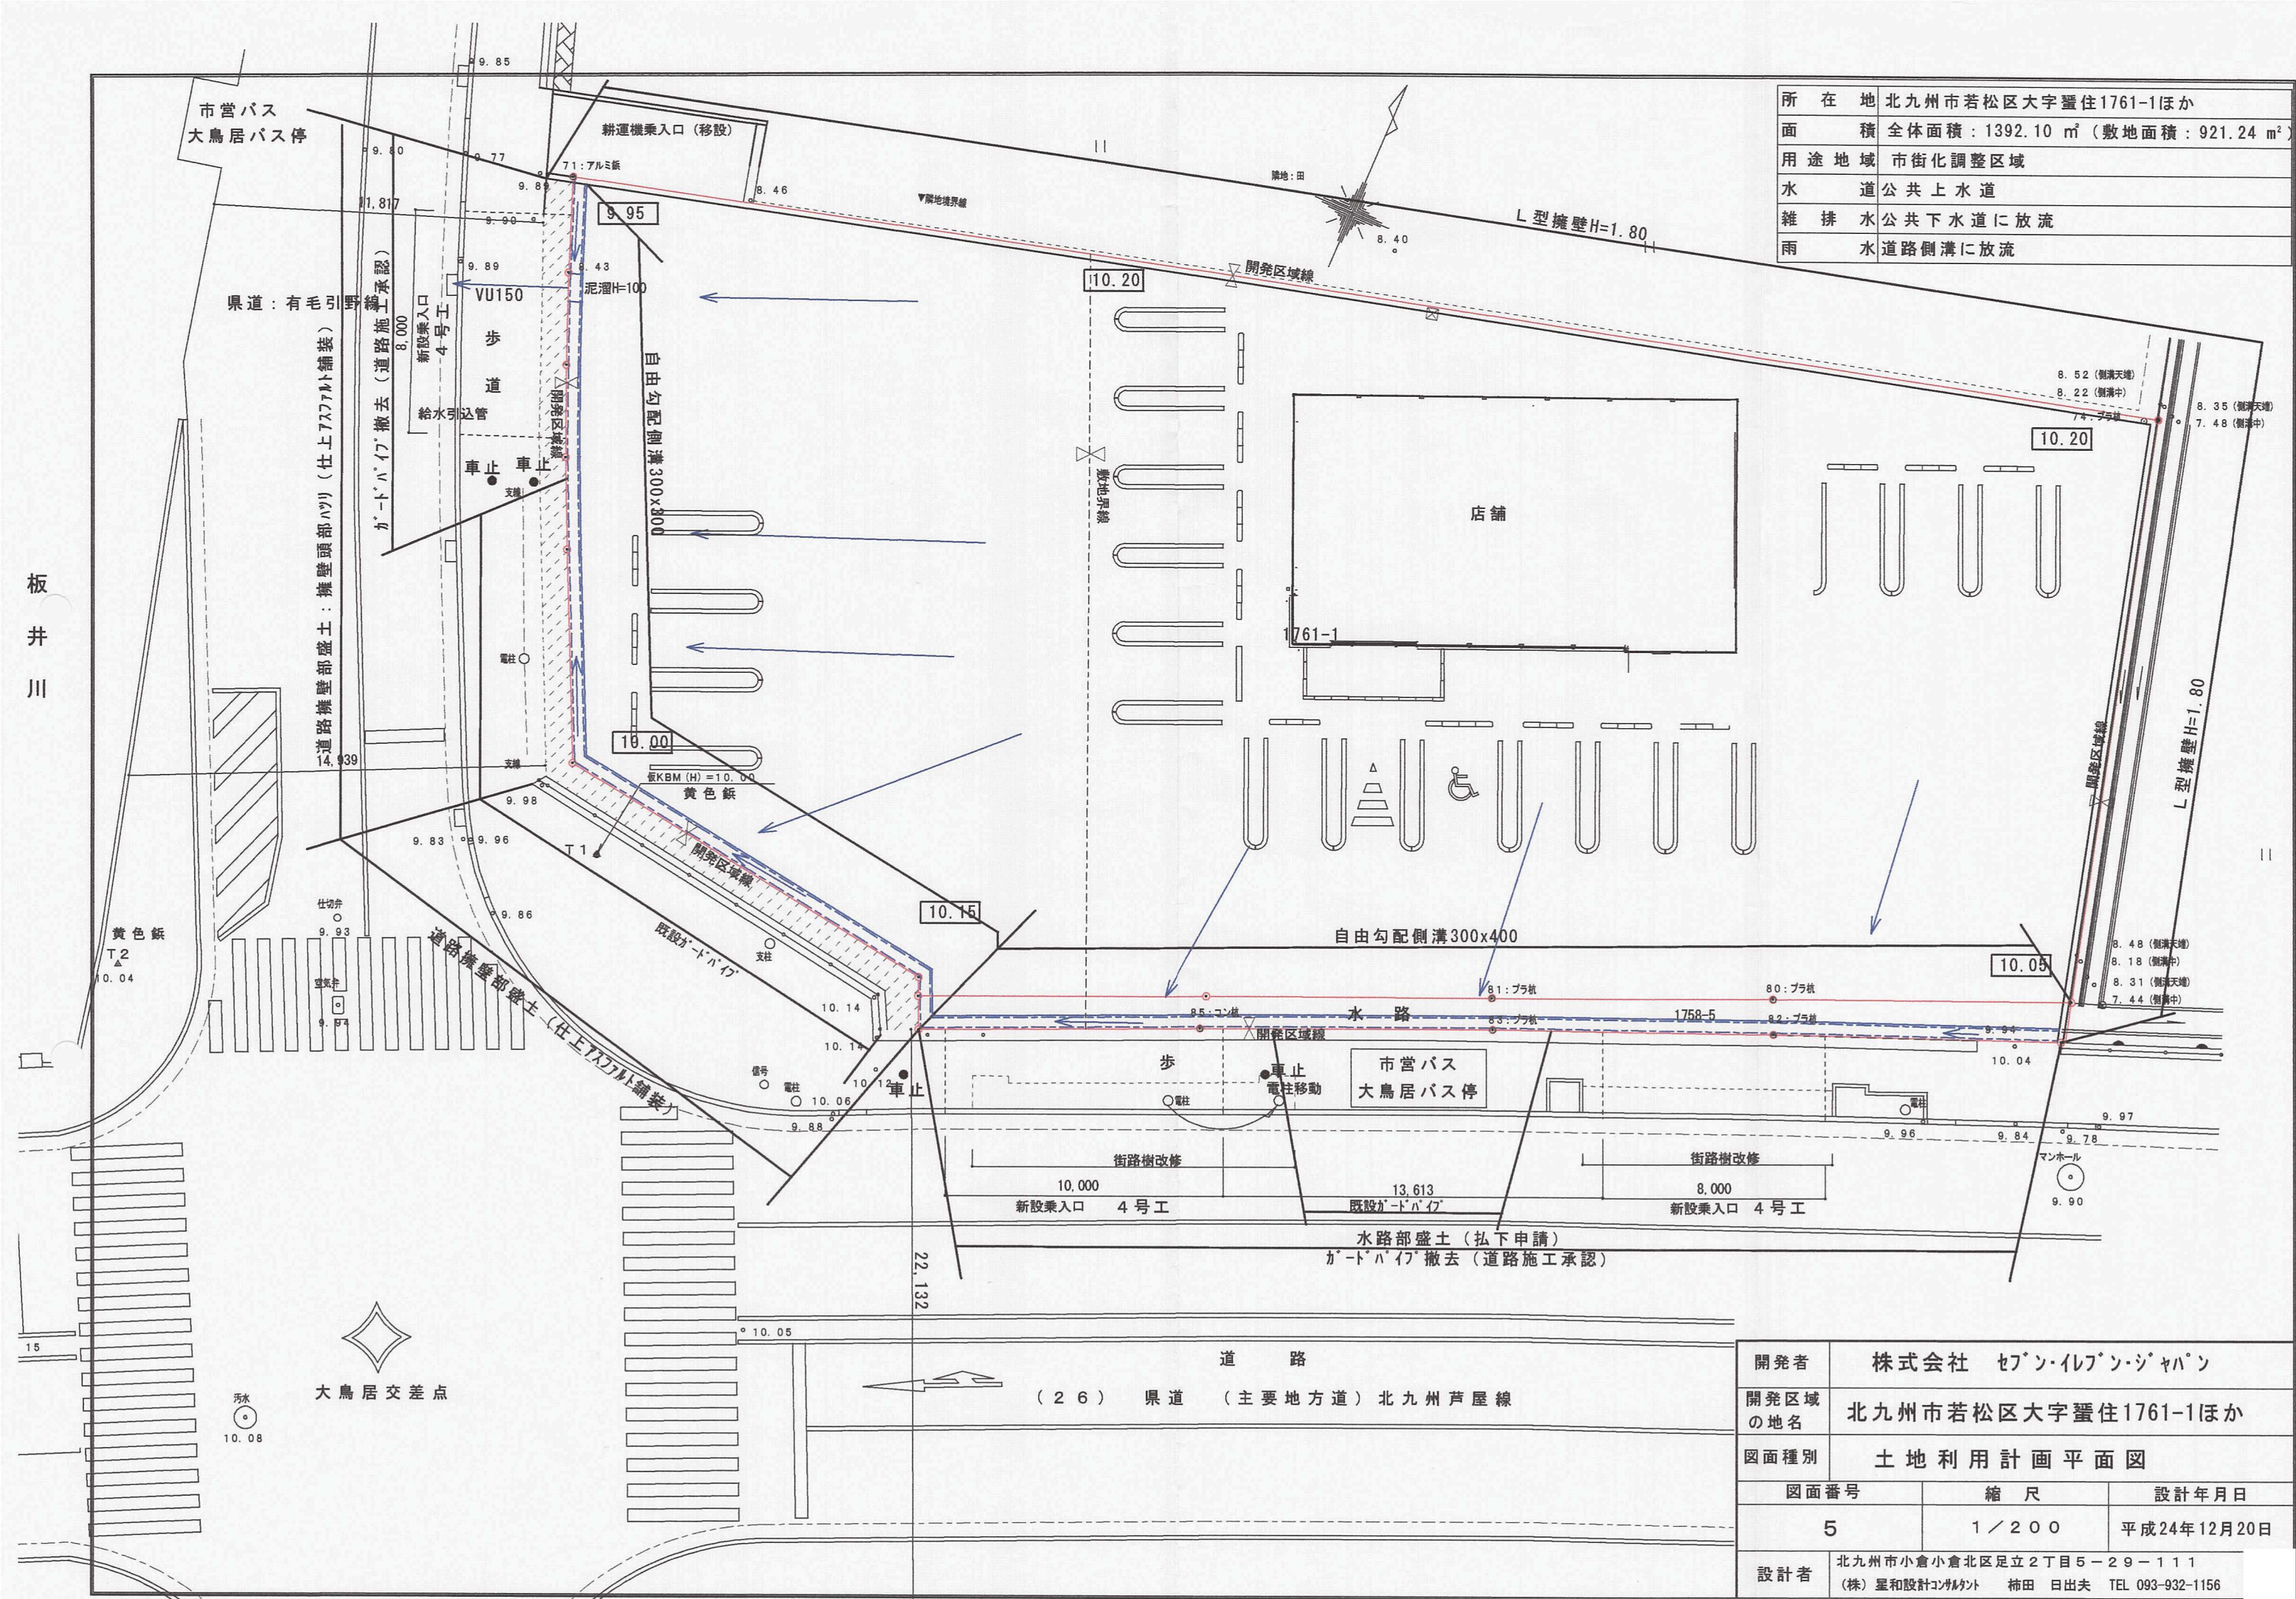

| | | | |
|---------|--|-------------|--|
| 開発者 | 株式会社 セブン・イレブン・ジャパン | | |
| 開発区域の地名 | 北九州市若松区大字蟹住1761-1ほか | | |
| 図面種別 | 土地利用計画平面図 | | |
| 図面番号 | 縮尺 | 設計年月日 | |
| 5 | 1/200 | 平成24年12月20日 | |
| 設計者 | 北九州市小倉小倉北区足立2丁目5-29-111 (株) 星和設計コンサルタント 柿田 日出夫 TEL 093-932-1156 | | |