


# ③ 土地利用平面図S=1:200

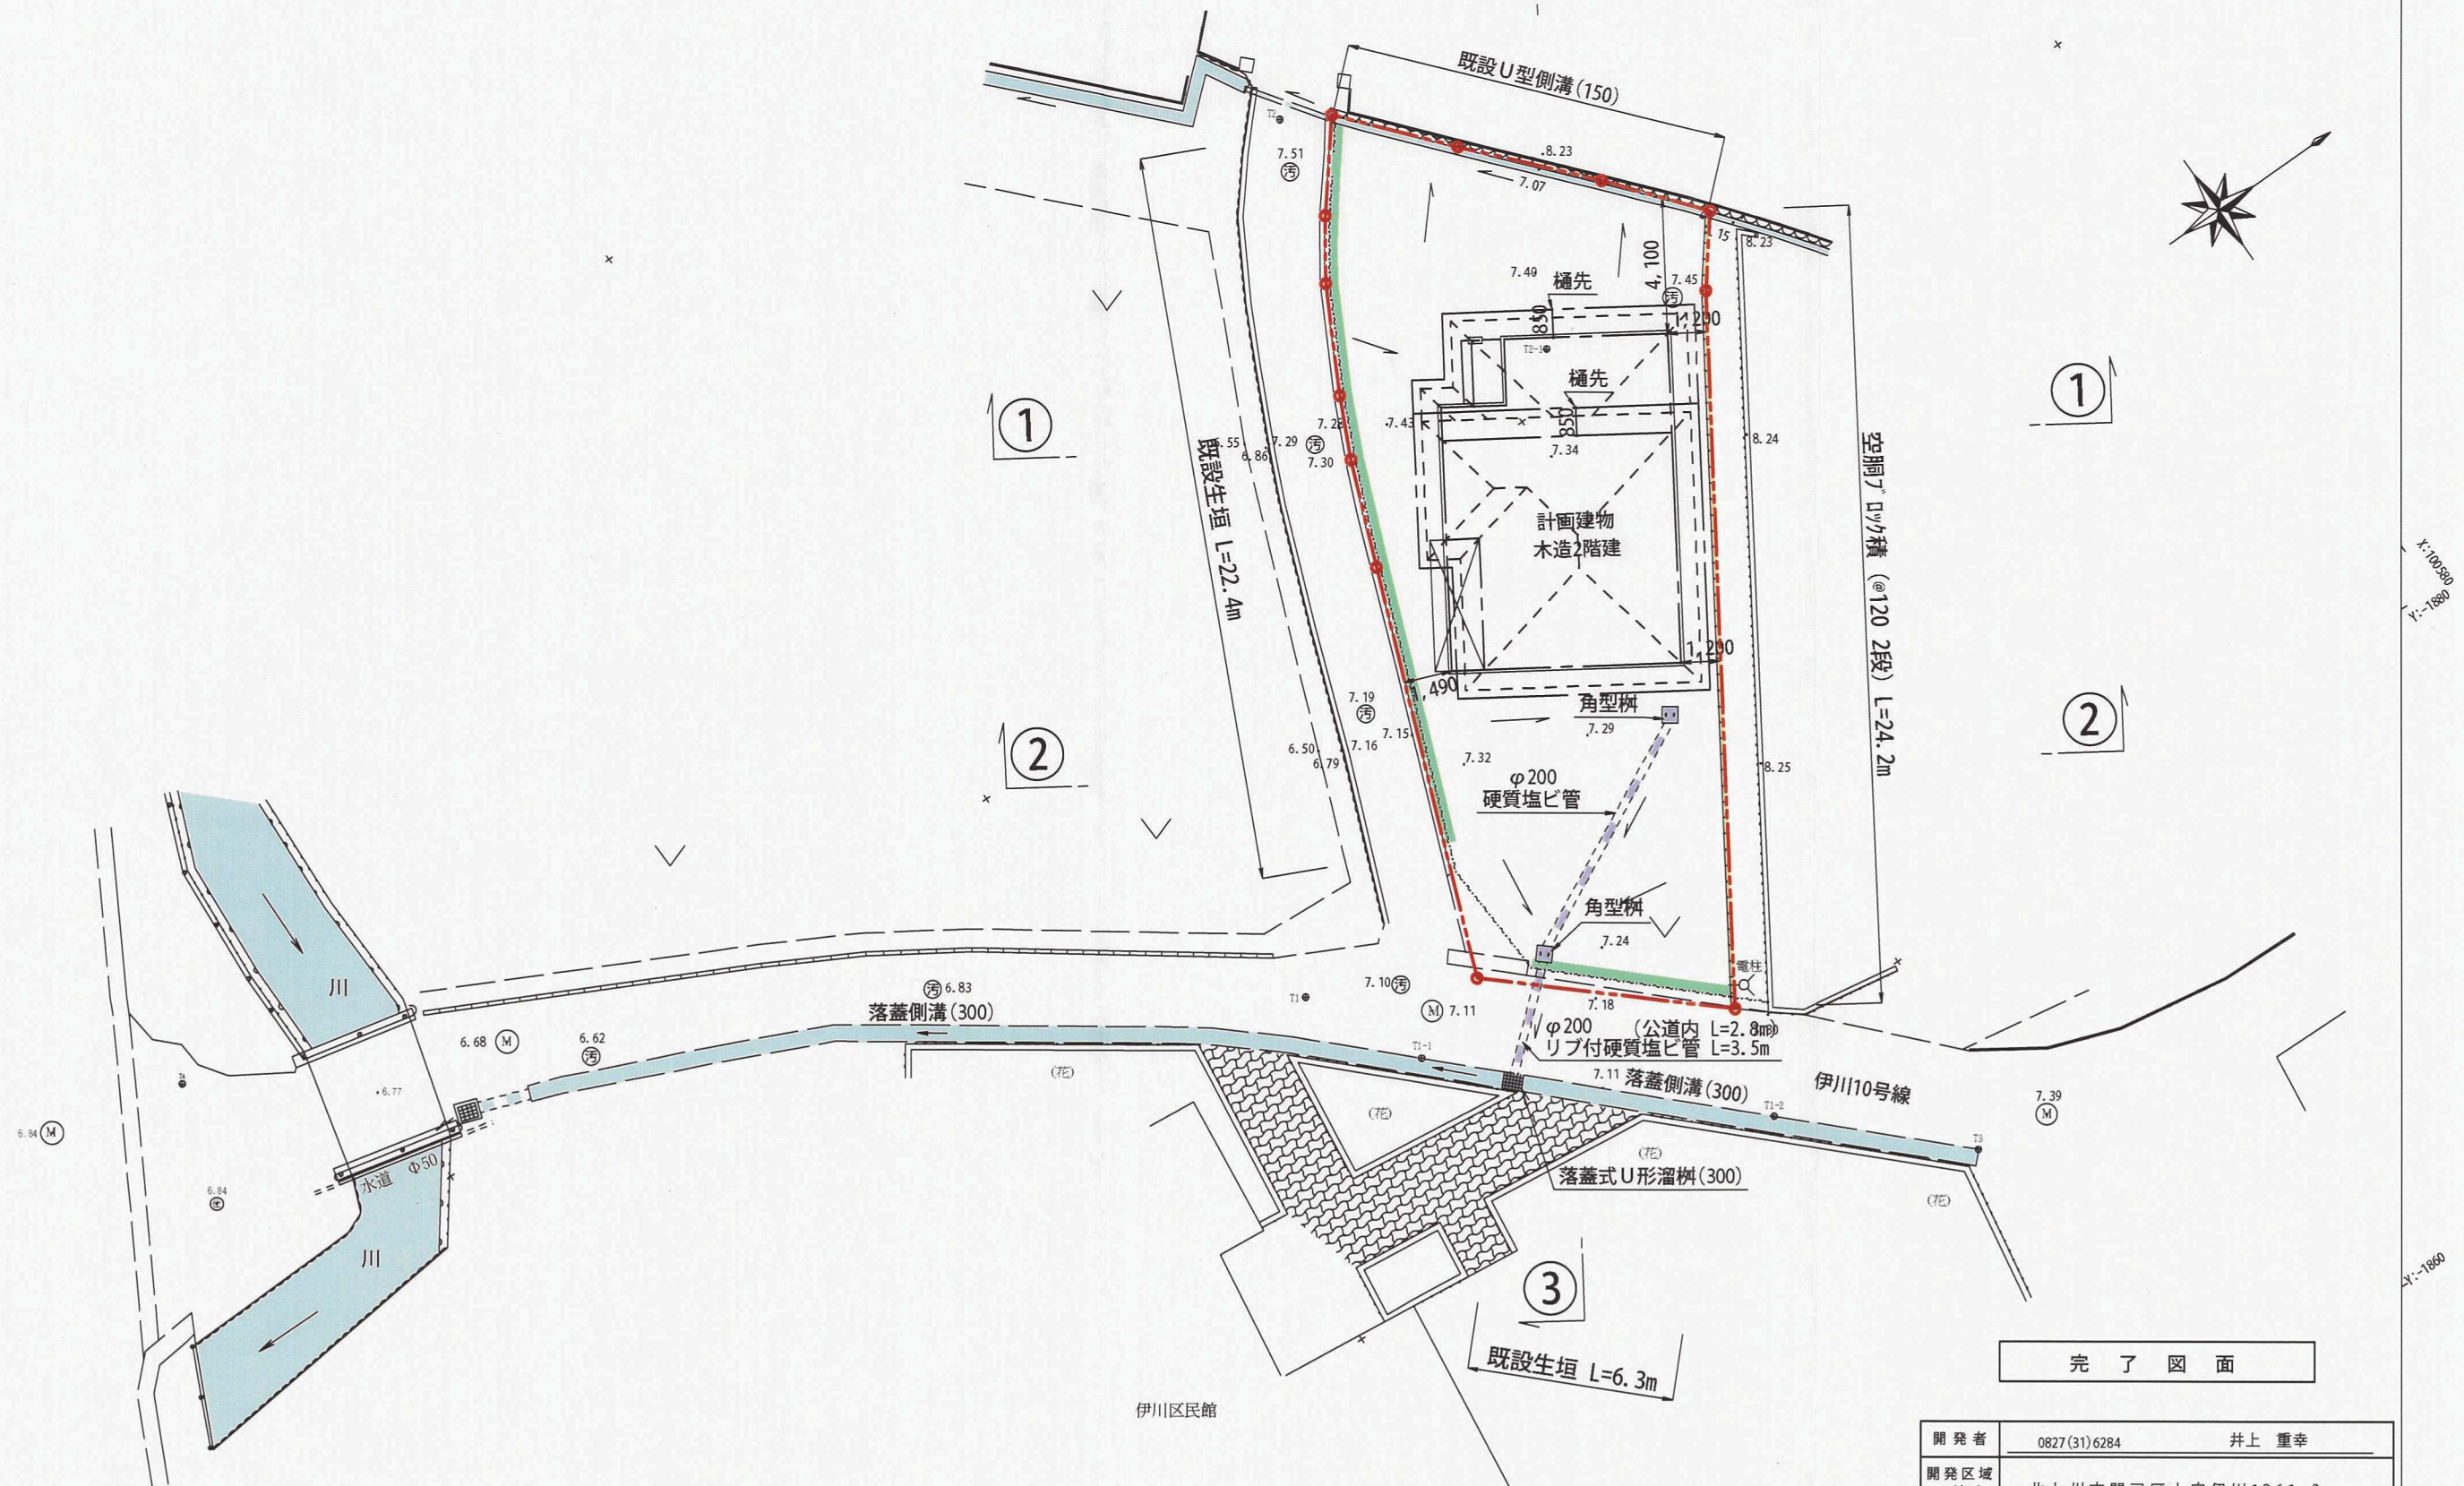

完了図面

開発者	0827(31)6284	井上 重幸
開発区域の地名	北九州市門司区大字伊川1261-3	
図面種別	土地利用平面図	
図面番号	縮尺	設計年月日
	1:200	2009年 3月19日
設計者	株式会社創建コンサルタント 093(964)2257 森川 辰昭	