


工事名	宅 地 造 成		
名 称	土地利用計画平面図	縮尺	1/250
箇 所	北九州市若松区宮前町11番30		
全 20 葉 中	7 号	平成 9 年 4 月 16 日	

土地利用計画平面図 S = 1 : 250

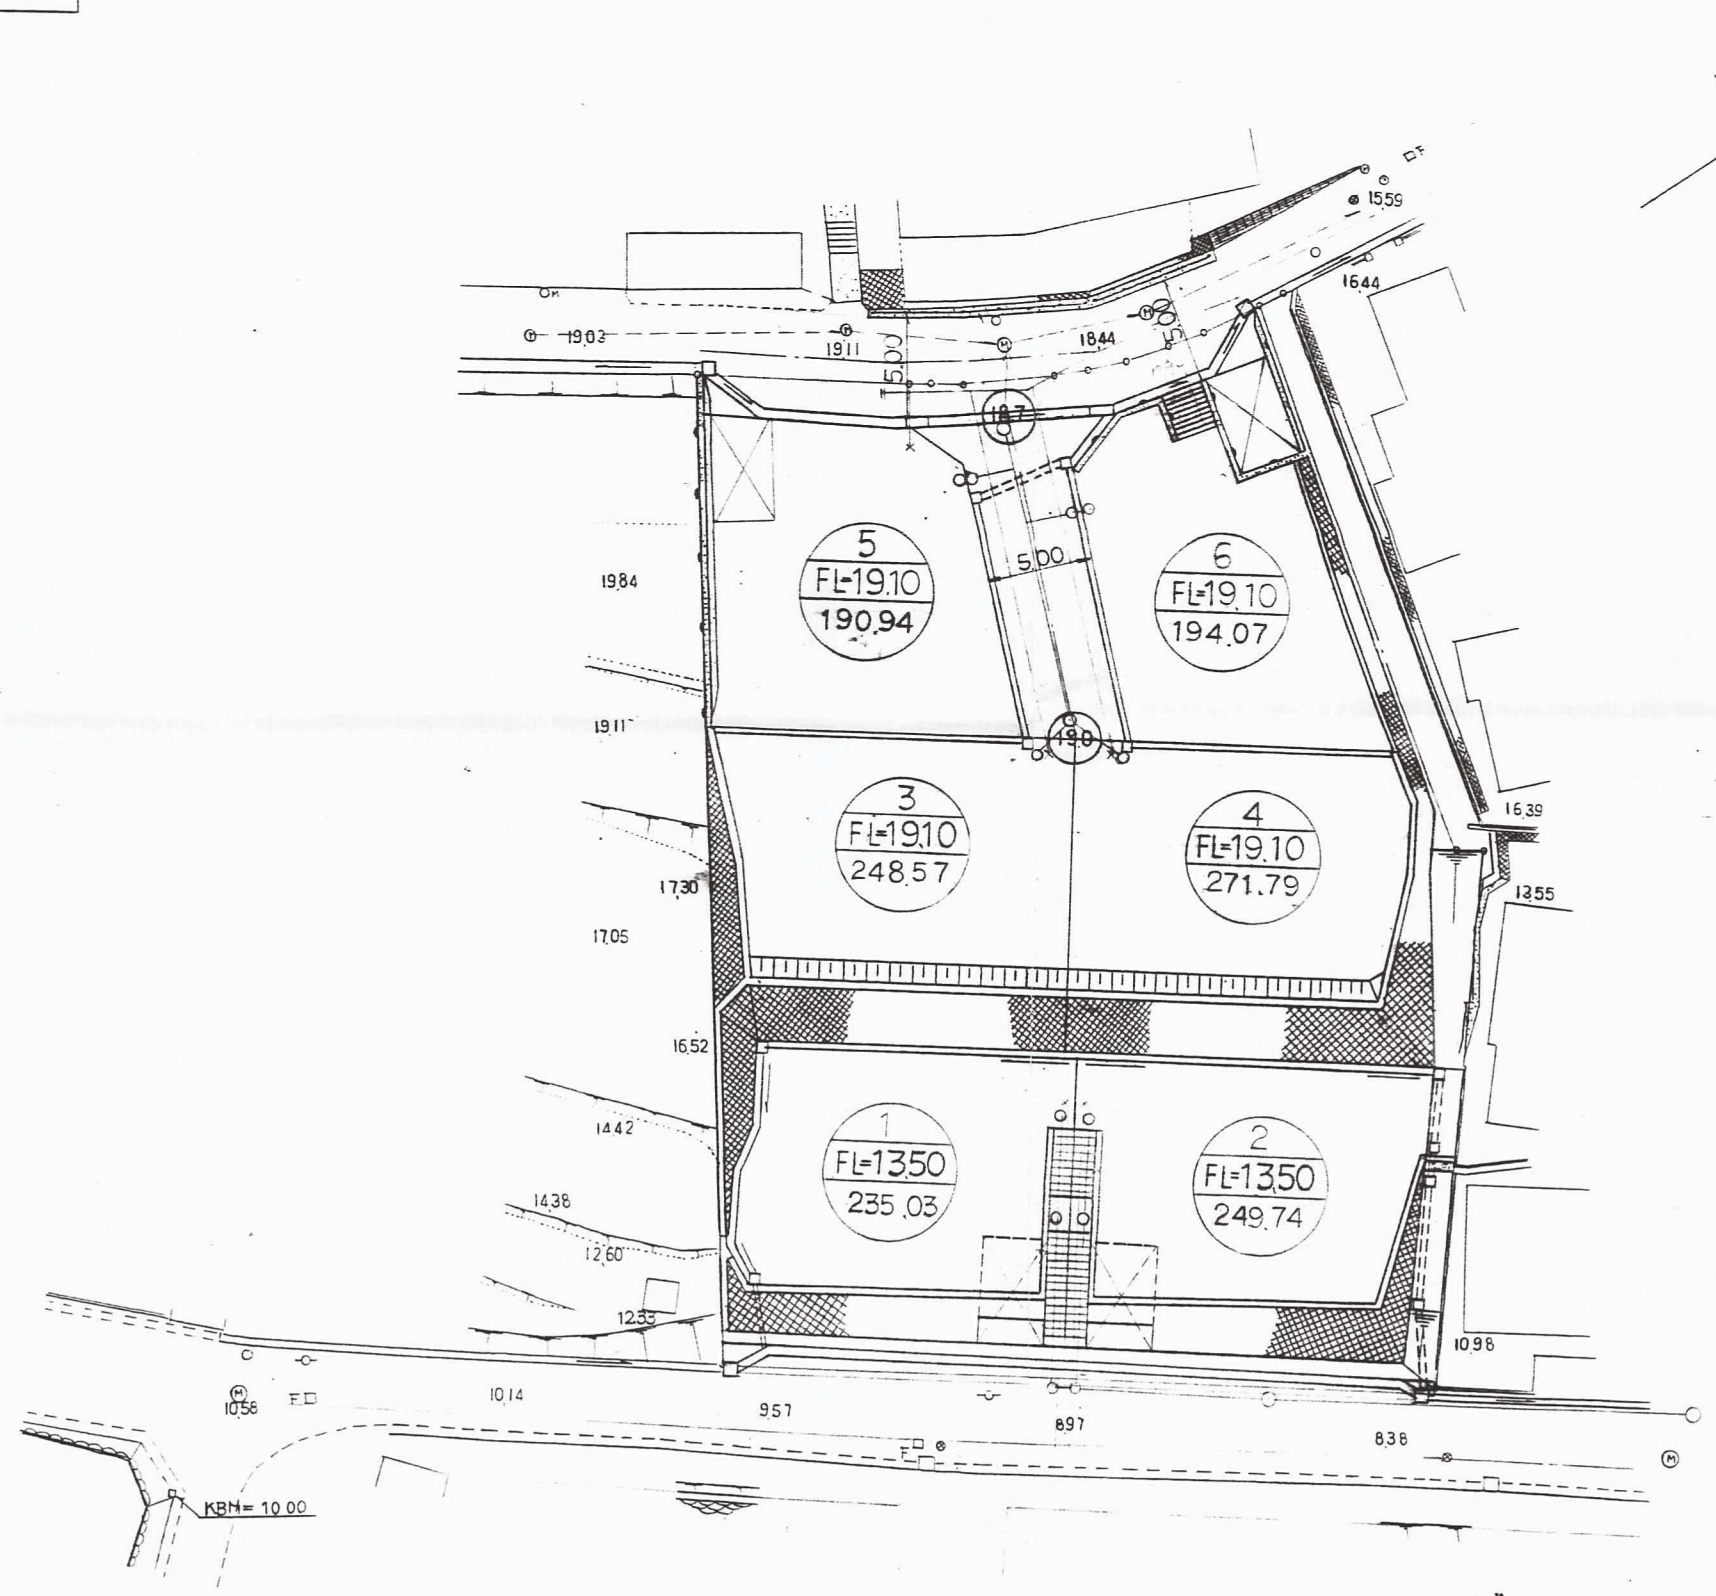

凡 例

記 号	名 称	備 考
	宅 地 番 号	
	宅 地 計 画 高	
	宅 地 面 積 (㎡)	
	小型重力式擁壁	別紙図面参照 (規制法)
	コンクリート擁壁	()
	法面 (勾配 1 : 1.8)	()
	階 段 通 路	
	車 庫 用 地	
	雨水構造物全般	別紙図面参照
	汚水構造物全般	
	給水構造物全般	