


土地利用計画平面図 A3版：S=1/250

土地利用計画表			
施設名称	延長(m)	面積 (㎡)	坪 数 比率(%)
施 工 面 積	1,333.60	403.41	100.00
私道用地		234.61	70.97 17.59
宅 地		1,090.83	329.98 81.80
セツトバック		8.16	2.47 0.61

河川への放流部については、別途河川占用許可申請を小倉南まち課へ提出する。

※前面2箇所をアソカ一固定する。
。外灯

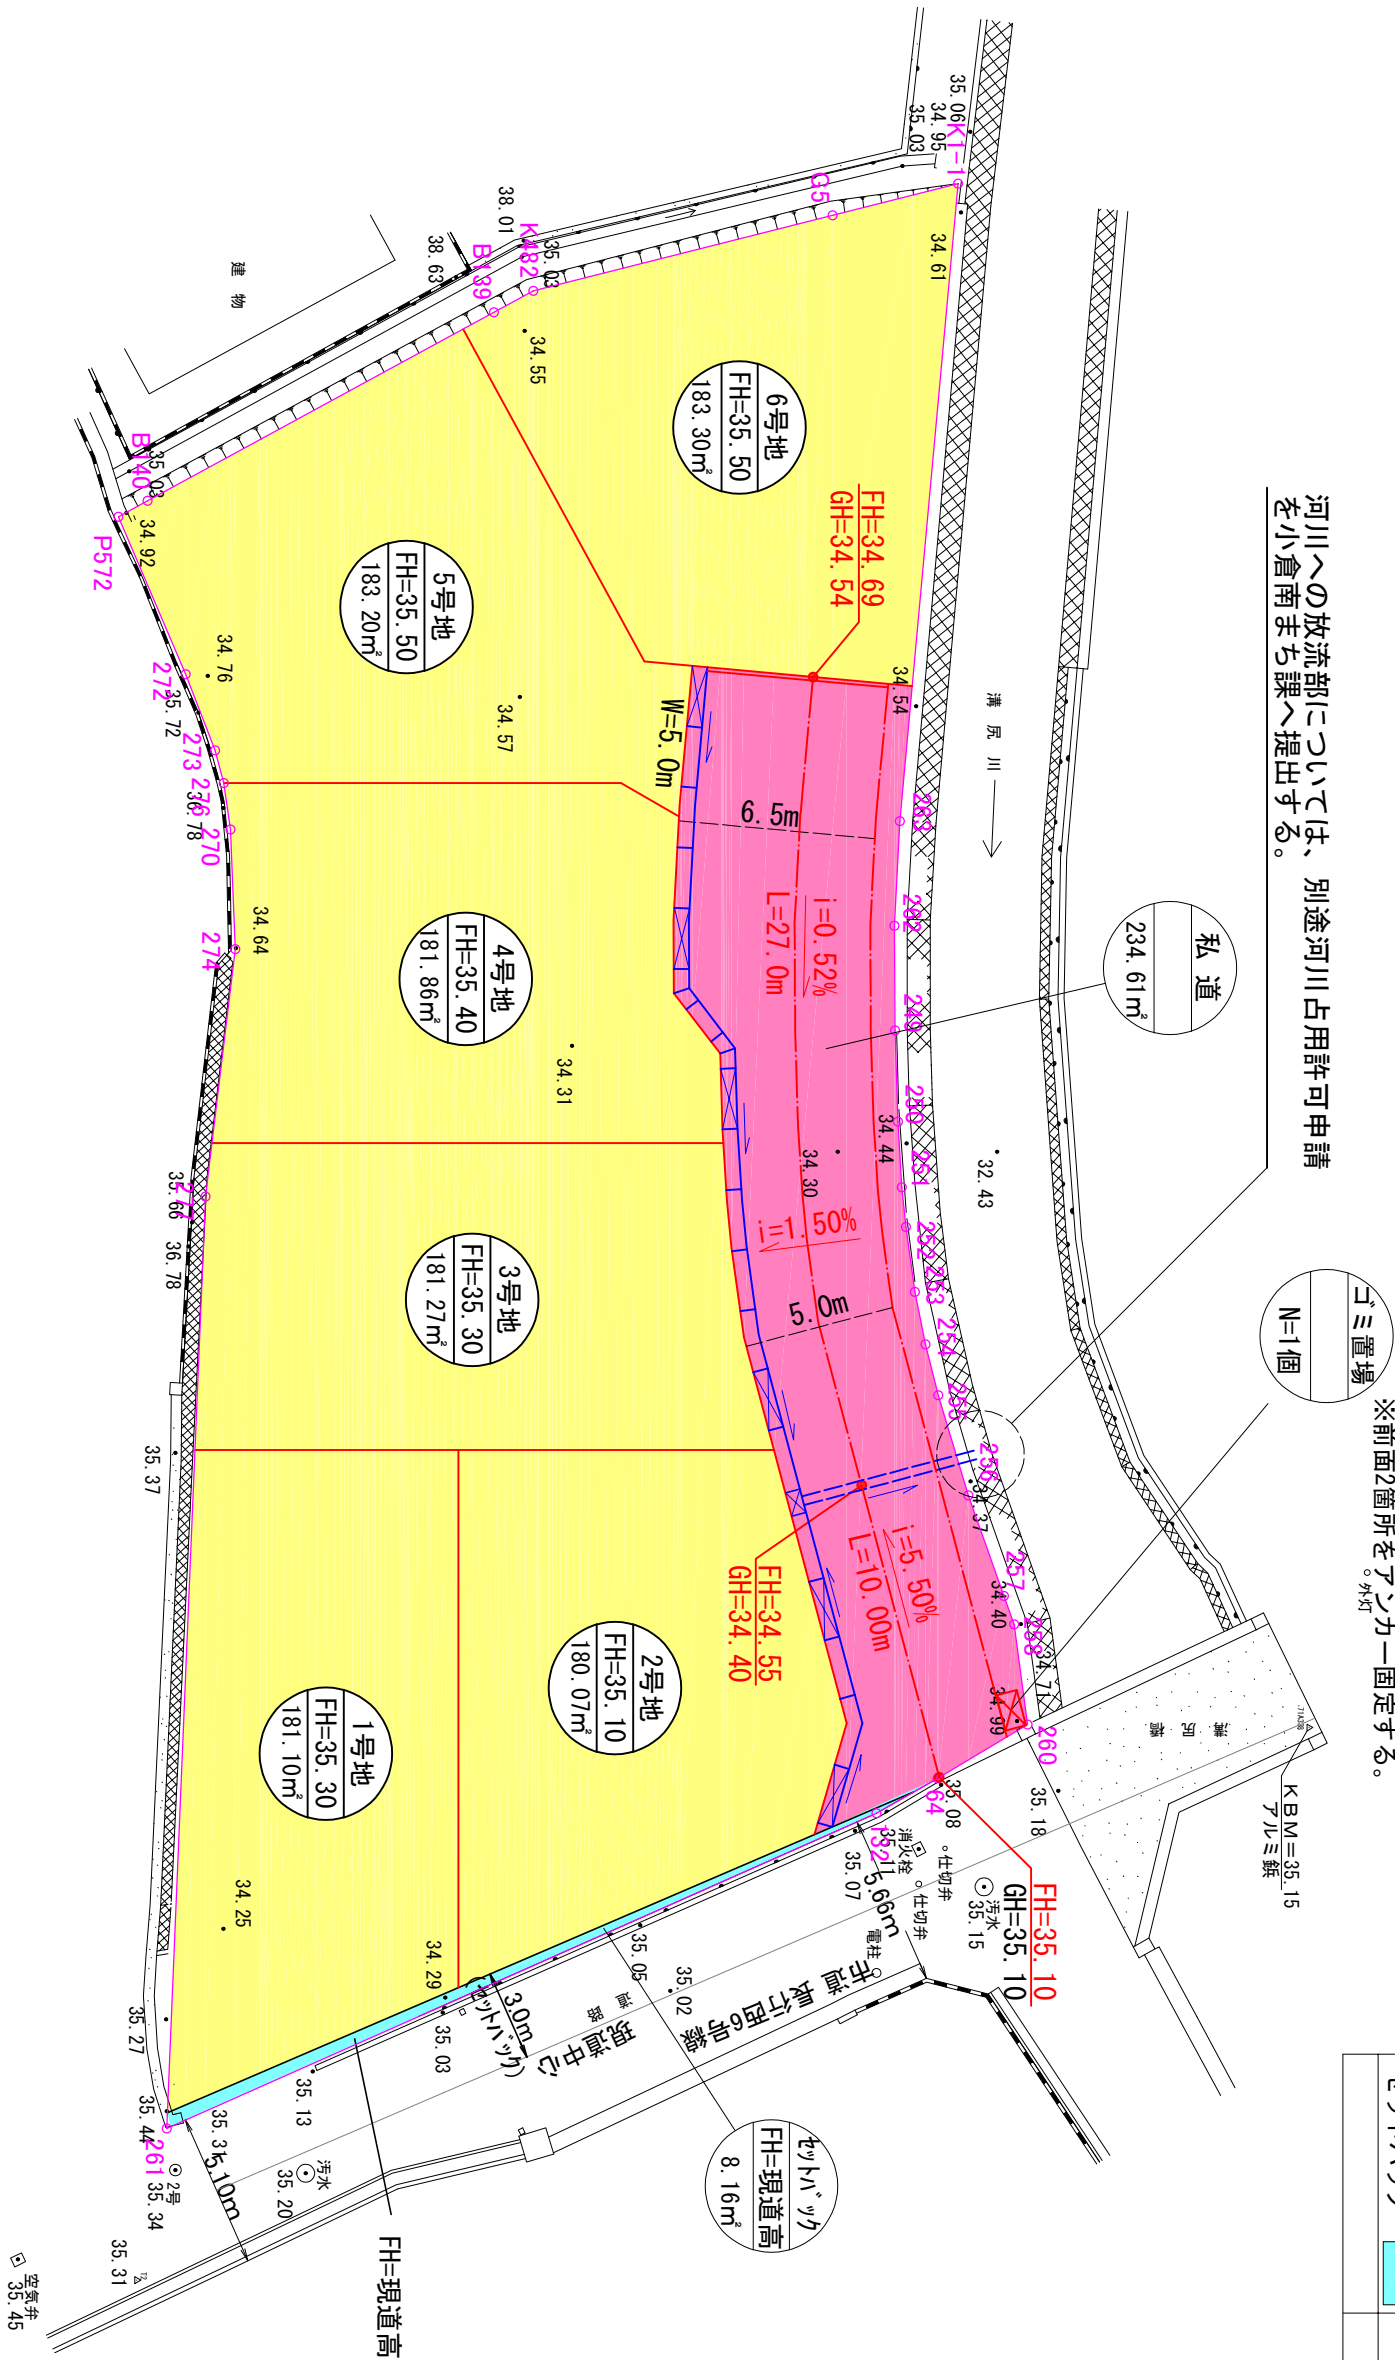

竣 工 図

開発者	北九州市八幡東区茶園町9番6号B-102 有限会社 ヘルパナ TEL 093-652-4110		
開発区域 の地名	北九州市小倉南区長行西1丁目2607番4		
図面 種別	土地利用計画平面図		
図面番号	縮尺	設計年月日	
6 / 12	A3版：S=1/250	令和 4 年 2 月 日	
設計者	北九州市小倉北区井郷2丁目9番15号清水ビル2F 有限会社ヒロ測量設計コンサルタント TEL 093-583-5343		