

申請者

株式会社 海王

TEL 093-512-7787

申請区域の地名

北九州市小倉南区姥田若園三丁目

758-1ほか

図面種別

土地利用計画平面図

図面番号

縮尺

設計年月日

7

S=1:300

R5.8.31


設計者

北九州市小倉南区八重洲町10-28-205 TEL 093-967-0883


タナベ設計事務所 代表 豊田 清隆

※ 開発区域外を施工する場合は、道路施工承認・占用申請を行う事。

土地利用計画平面図 S=1:300

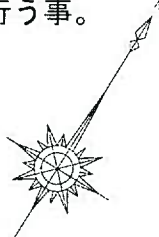

開発許可図面

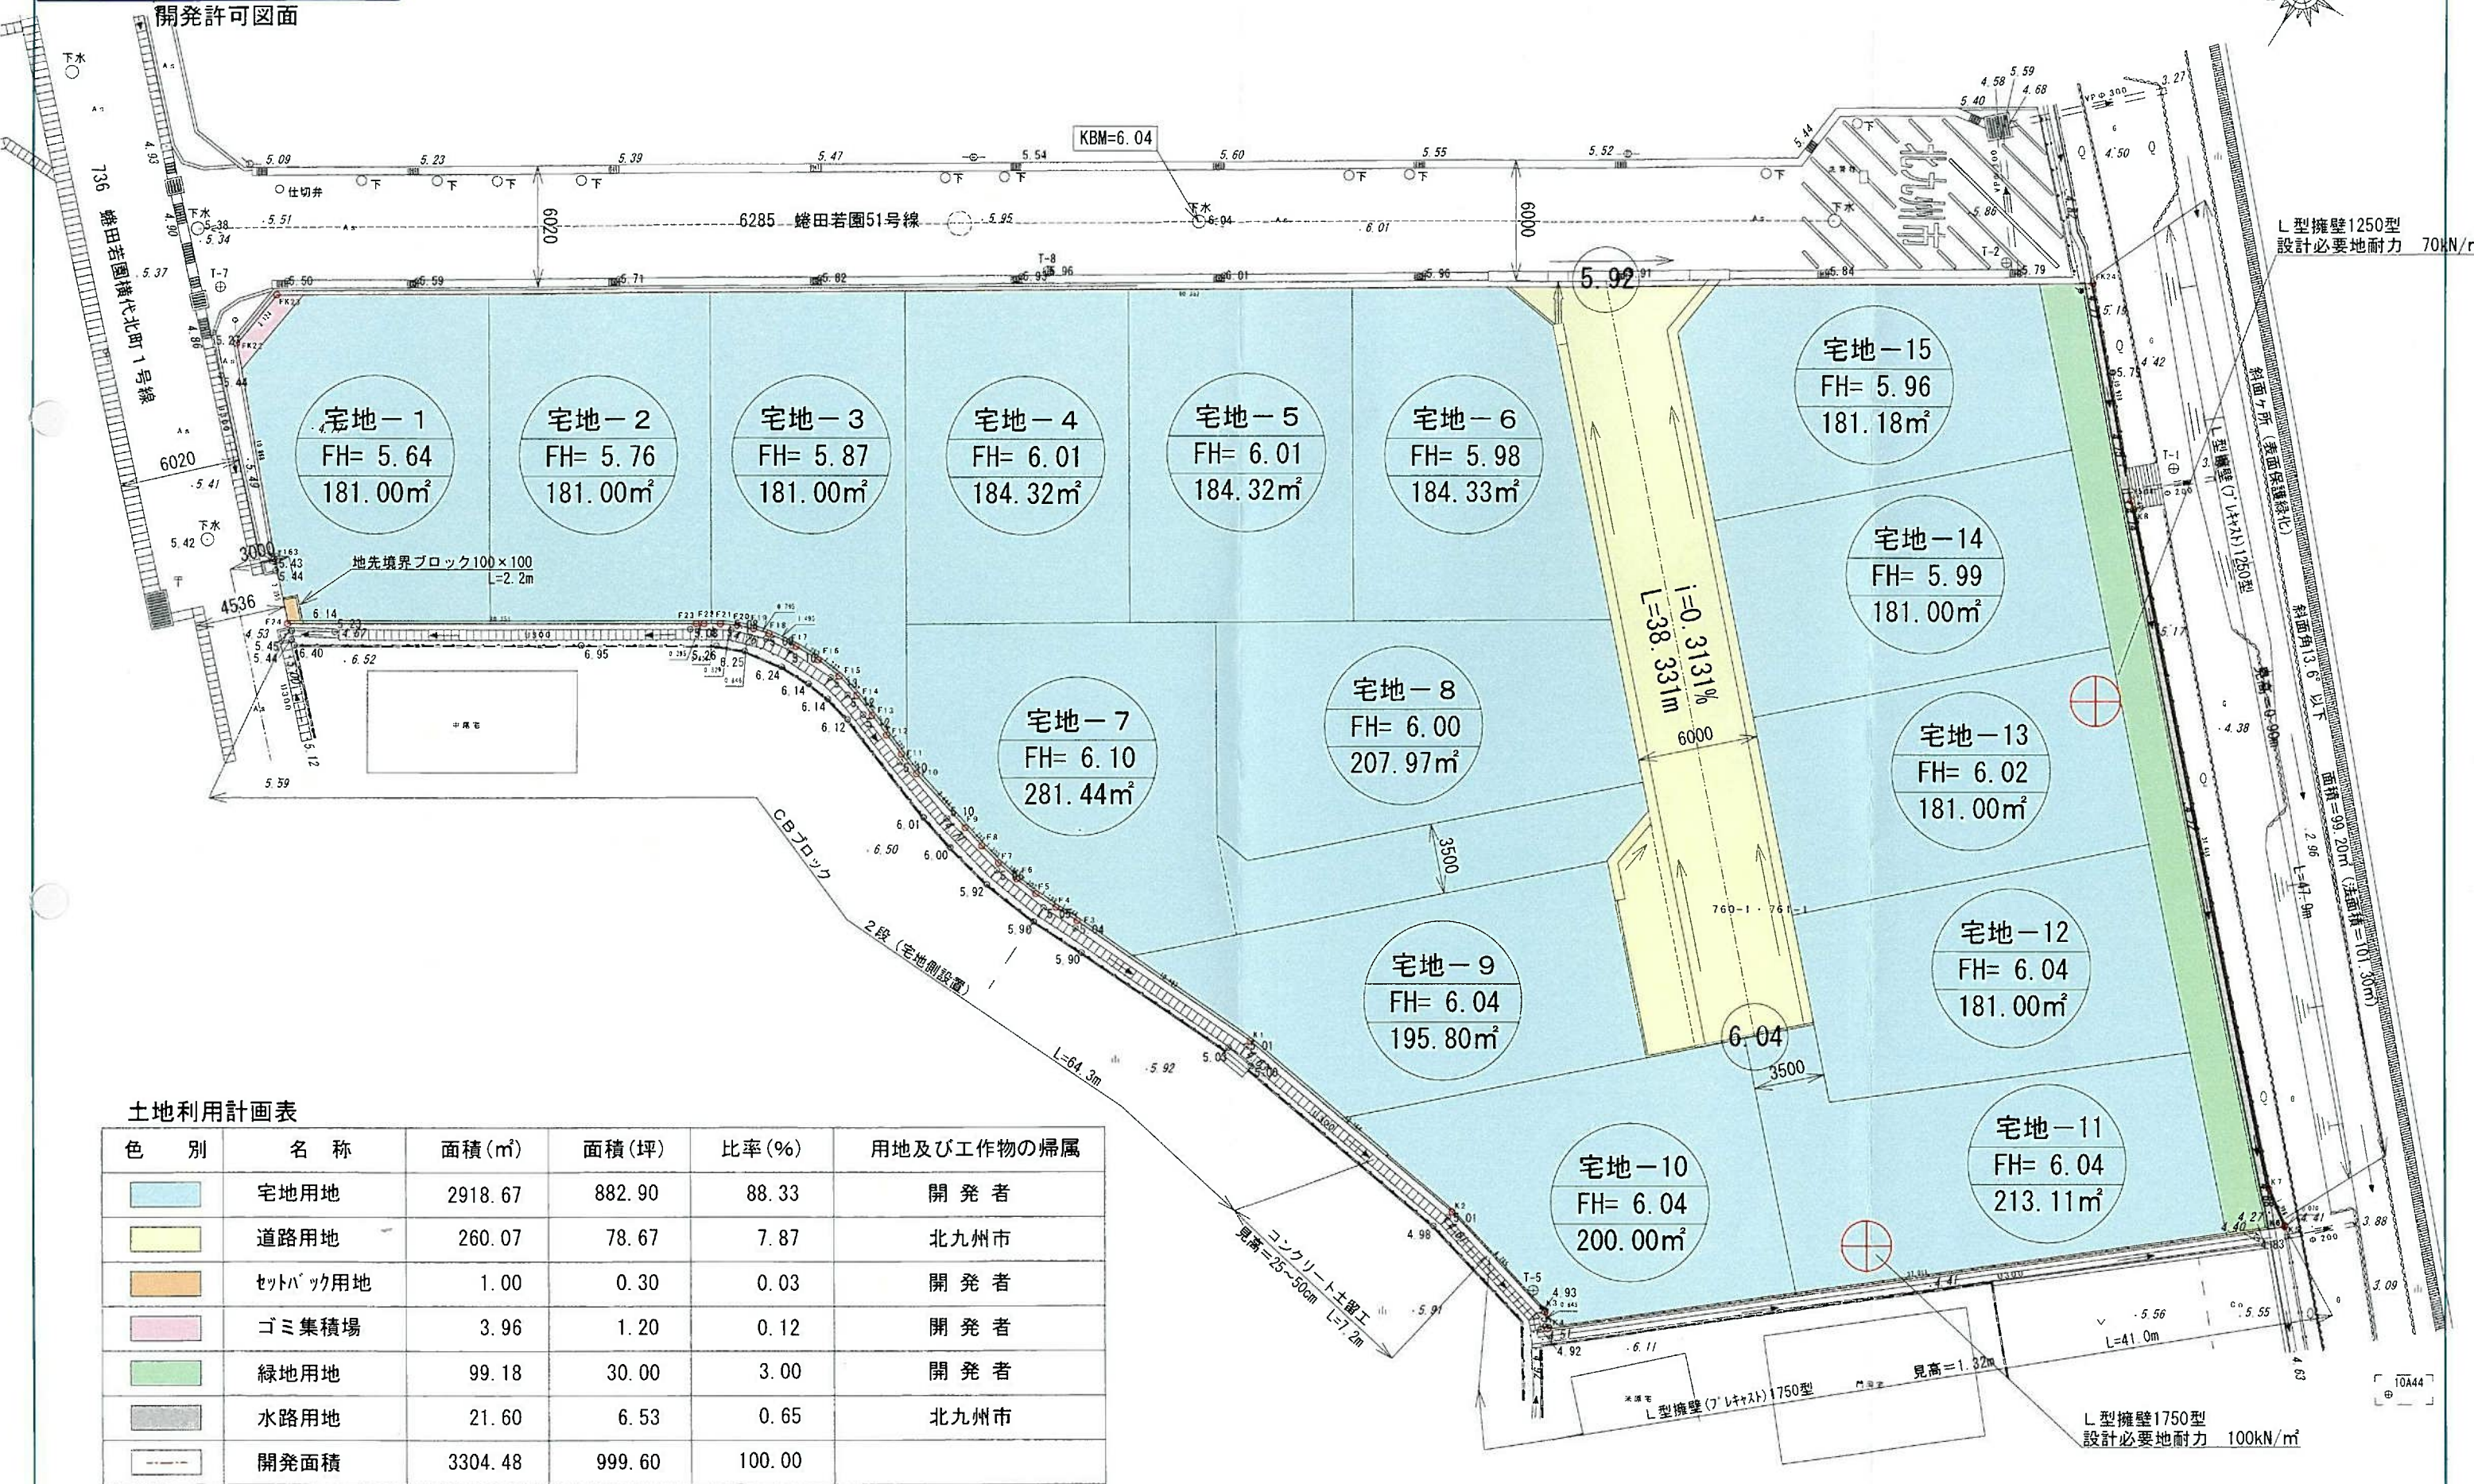

土地利用計画表

色別	名称	面積(m²)	面積(坪)	比率(%)	用地及び工作物の帰属
	宅地用地	2918.67	882.90	88.33	開発者
	道路用地	260.07	78.67	7.87	北九州市
	セットバック用地	1.00	0.30	0.03	開発者
	ゴミ集積場	3.96	1.20	0.12	開発者
	緑地用地	99.18	30.00	3.00	開発者
	水路用地	21.60	6.53	0.65	北九州市
	開発面積	3304.48	999.60	100.00	