


土地利用計画平面図

縮尺=1:850

内訳面積

宅地	4153.89 ₀₂
道路	858.50 ₂₅
公園	156.38 ₀₀
防火水槽	31.20 ₇₅
合計	5199.98 ₀₂

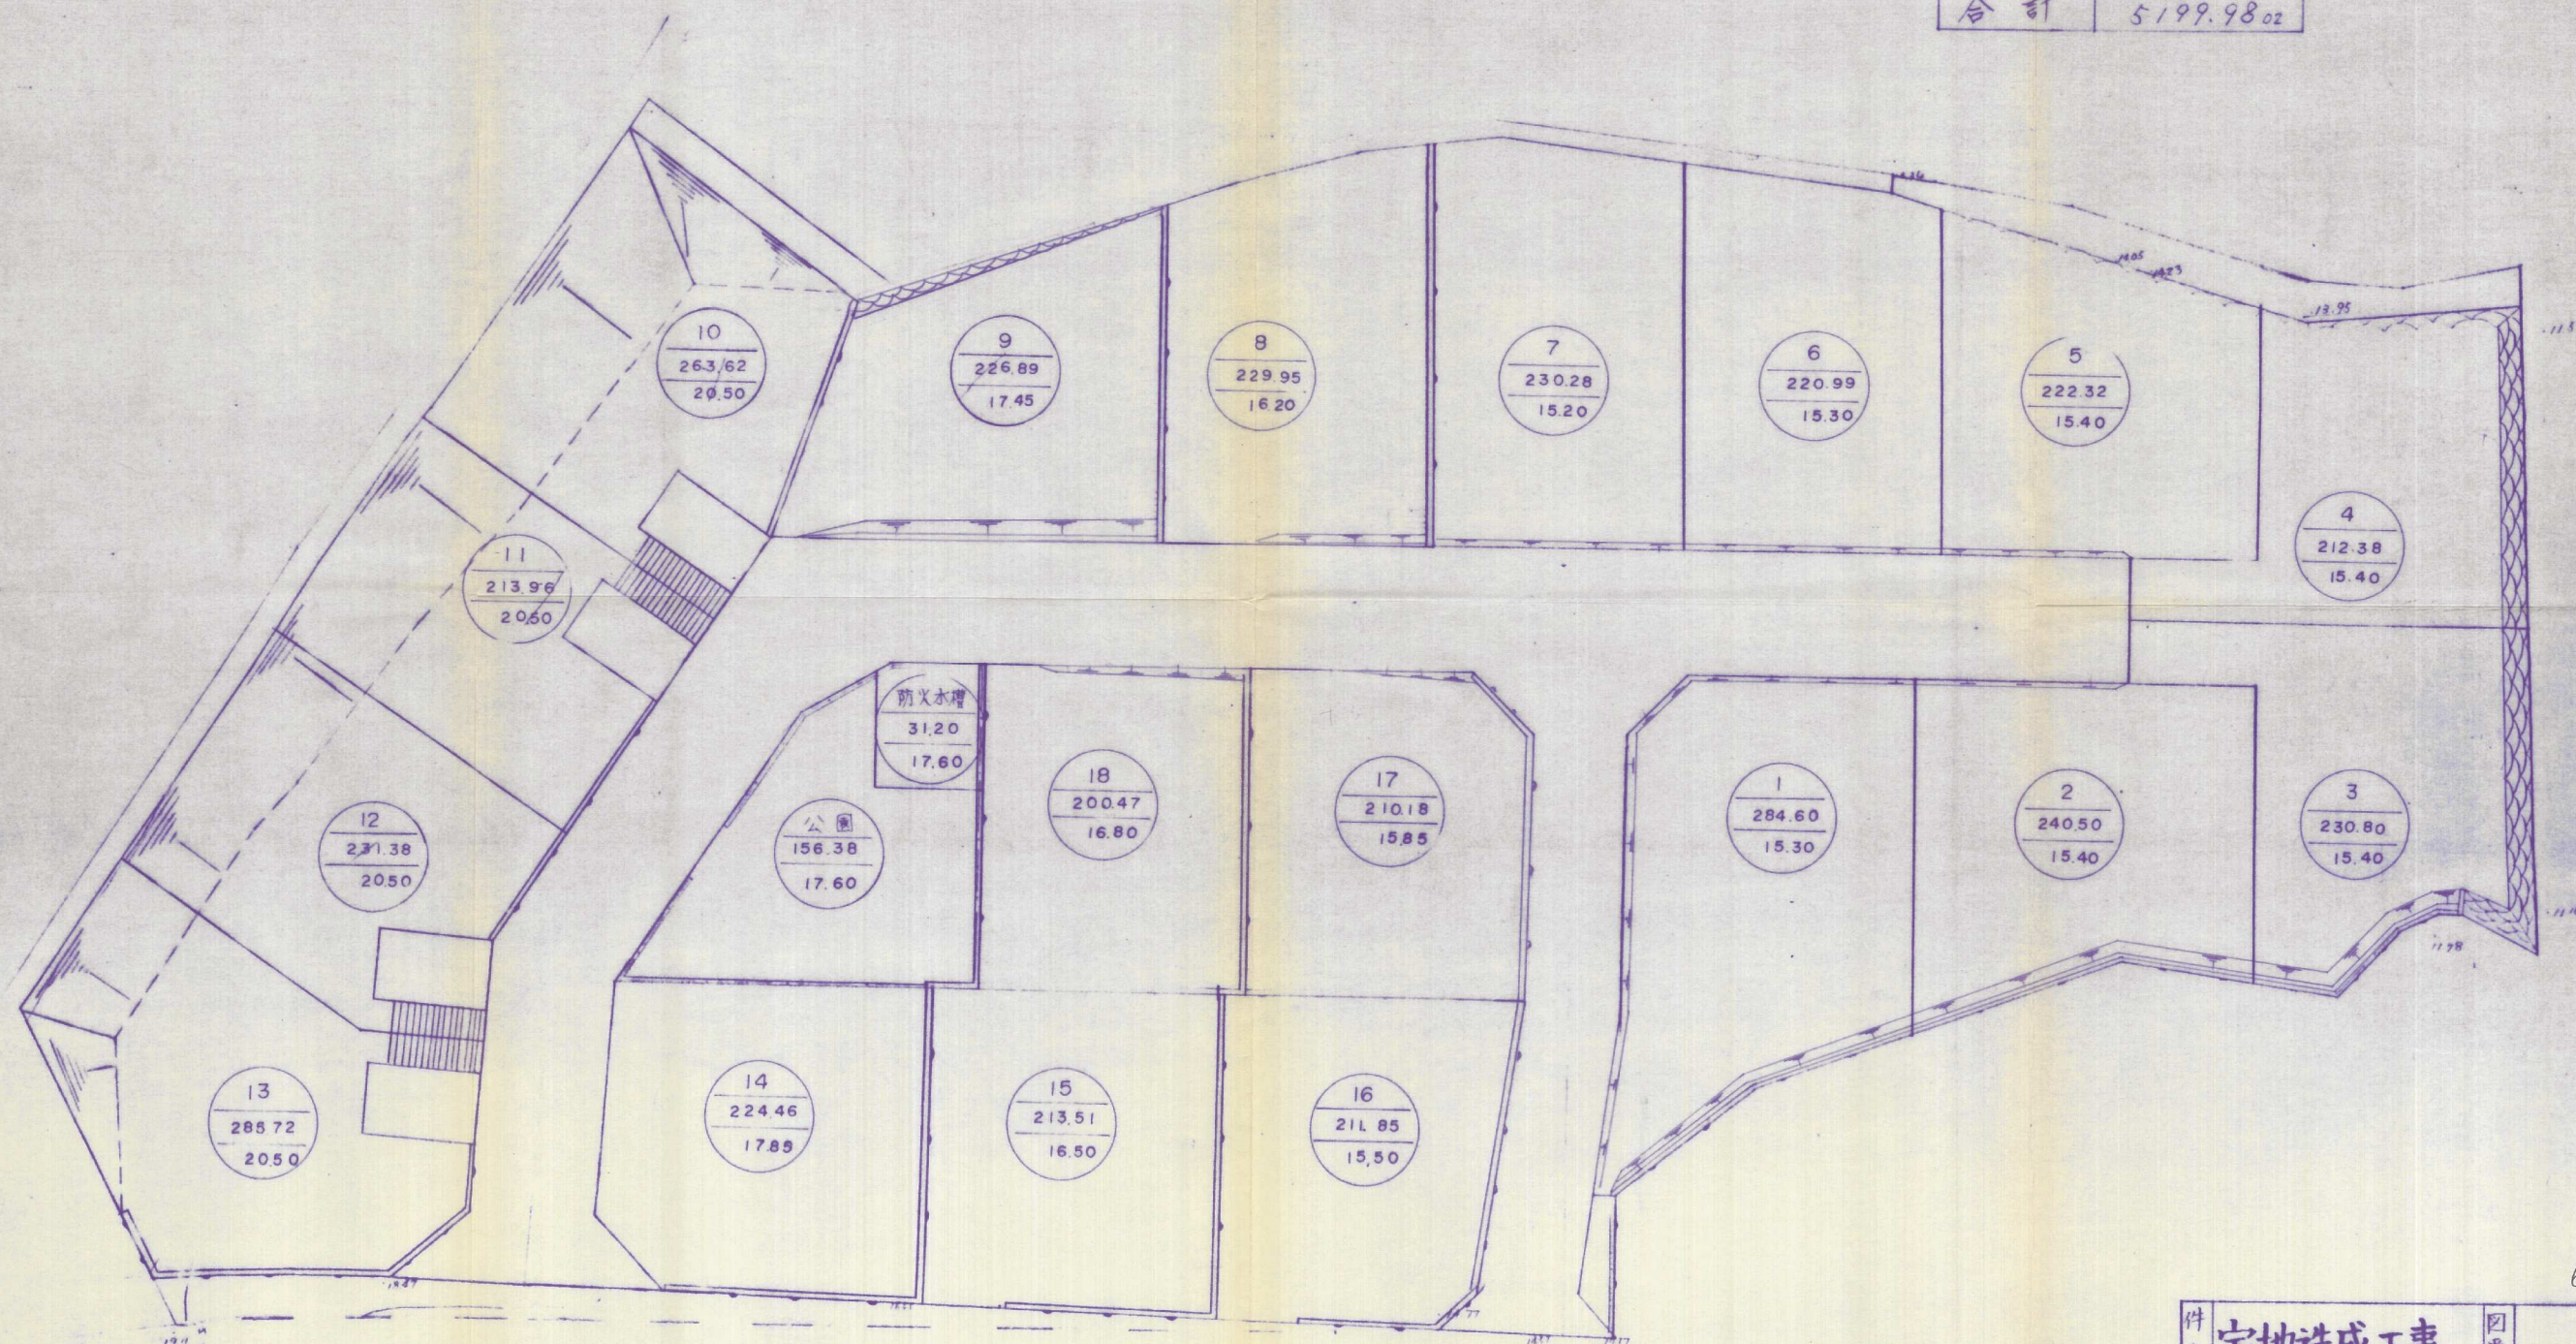

61-44

件名	宅地造成工事	図番	7
場所	北九州市八幡西区大畑町15	縮尺	縮尺 1:250
図名	土地利用計画平面図		
	北九州市八幡西区大畑町15 定置測量計画		