


現状平面図 1/200

道路境界線

A-A 断面図 1/200

道路境界線

B-B' 断面図 1/200

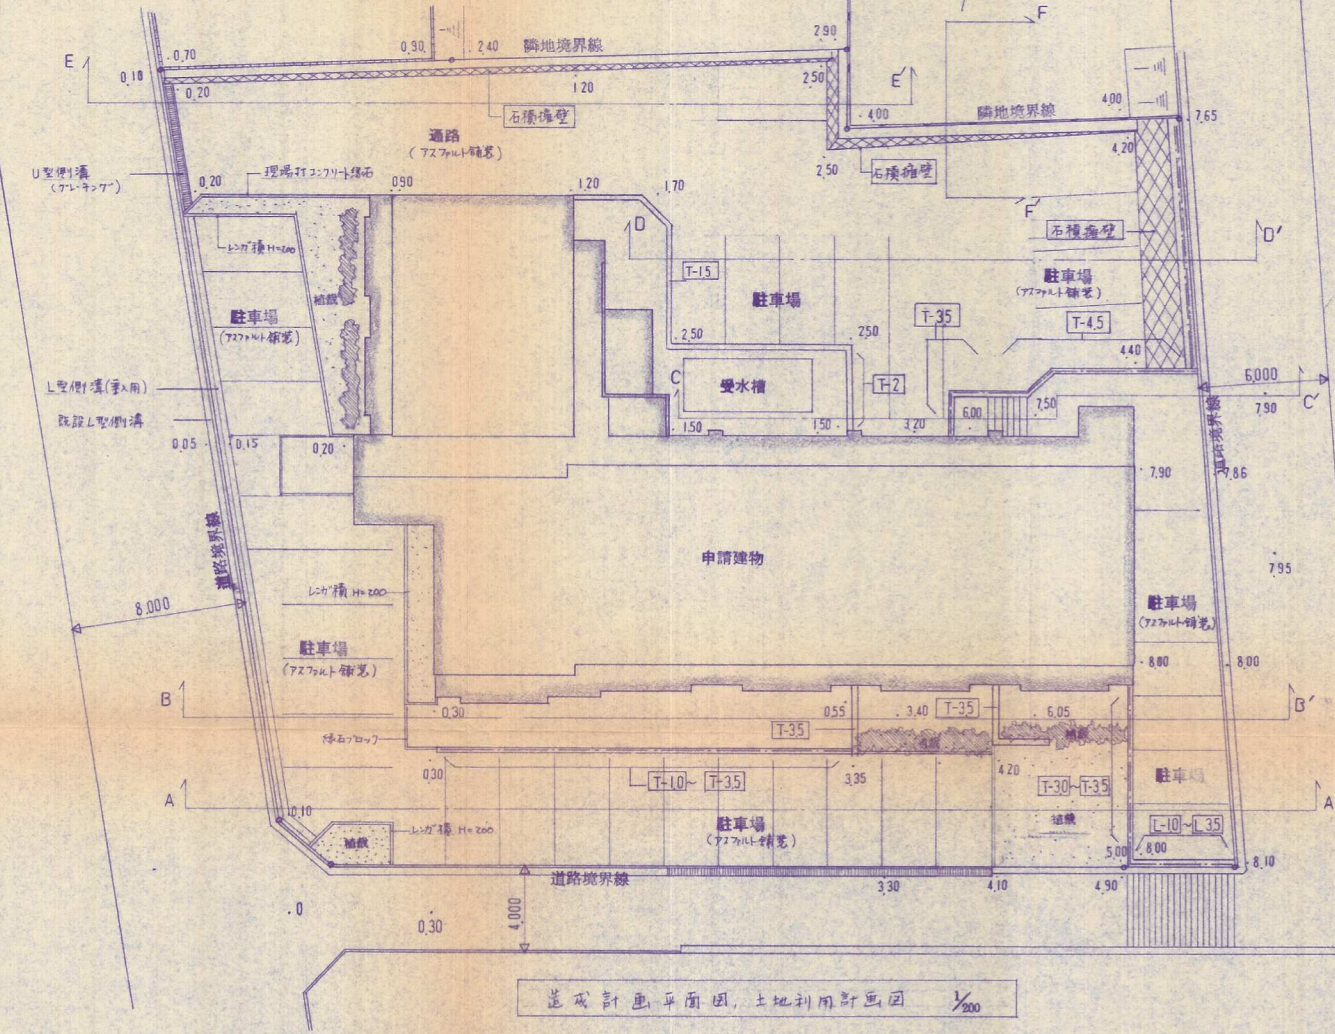

造成計画平面図, 土地利用計画図 1/200

道路境界線

D-D' 断面図 1/200

新地盤

隣地境界線

F-F' 断面図 1/200

新地盤

隣地境界線

E-E 断面図 1/200

新地盤

C-C' 断面図 1/200

新地盤

工事名称	クレール青山新築工事 (内装工事)	作製	年 月 日	図面 No.
図面名称	現状図, 造成計画平面図, 断面図, 土地利用計画図	承認	年 月 日	
縮尺	1/200	担当		
大同建設1級建築士事務所				