

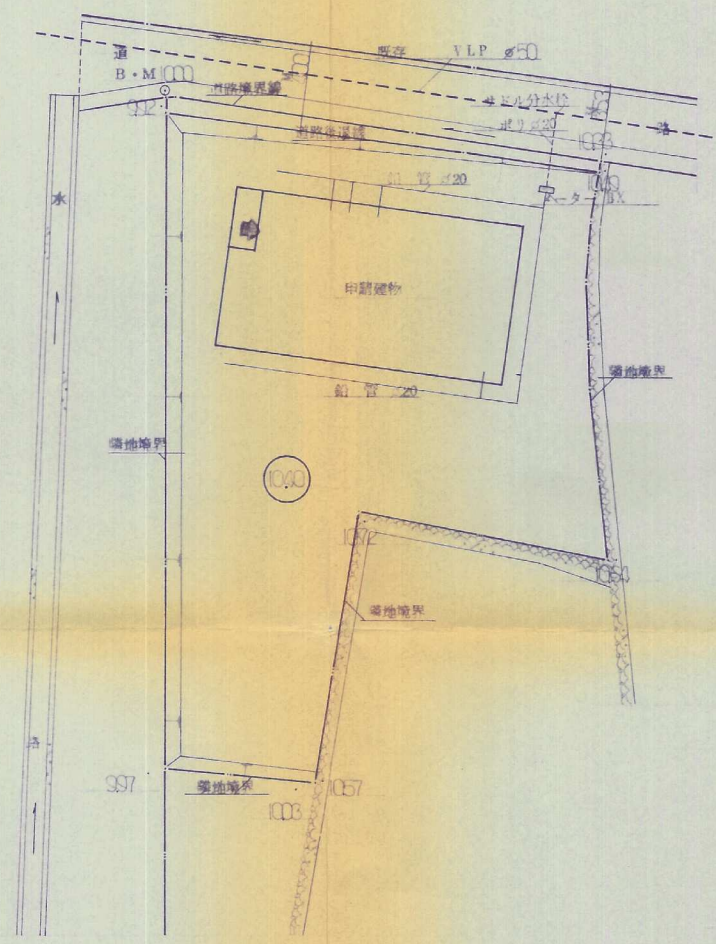



4-9

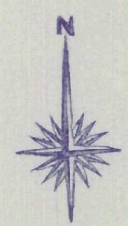

給水計画平面図 S=1:25.0

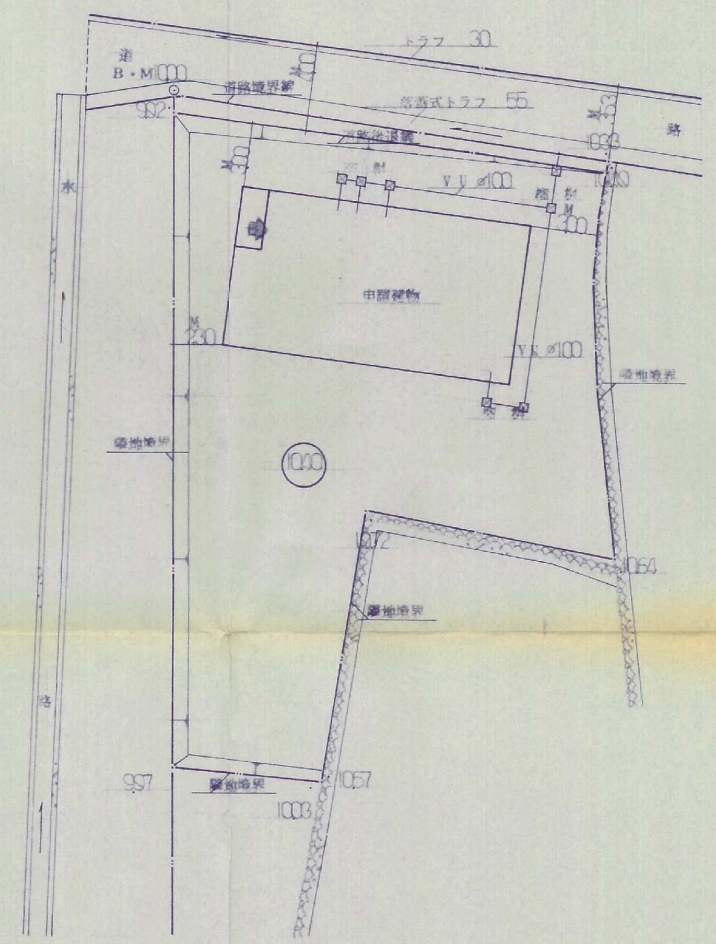

排水計画平面図 S=1:25.0

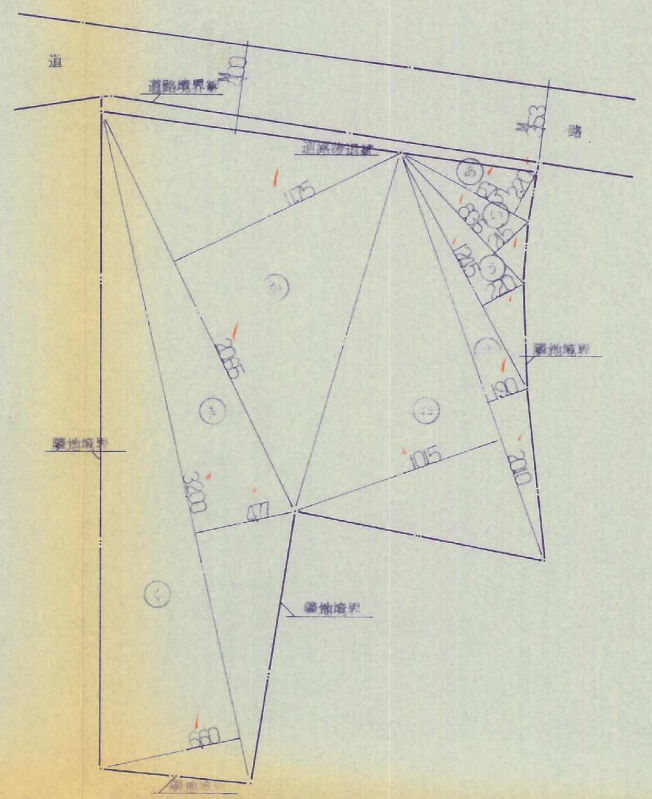

求積図 S=1:25.0

敷地面積 M <sup>2</sup>	建物面積 M <sup>2</sup>	建ぺい率
454.00	101.96	22.43%

本図は縮尺図に、門、へい等を築造しません。