


現況造成計画平面図 S=1/250

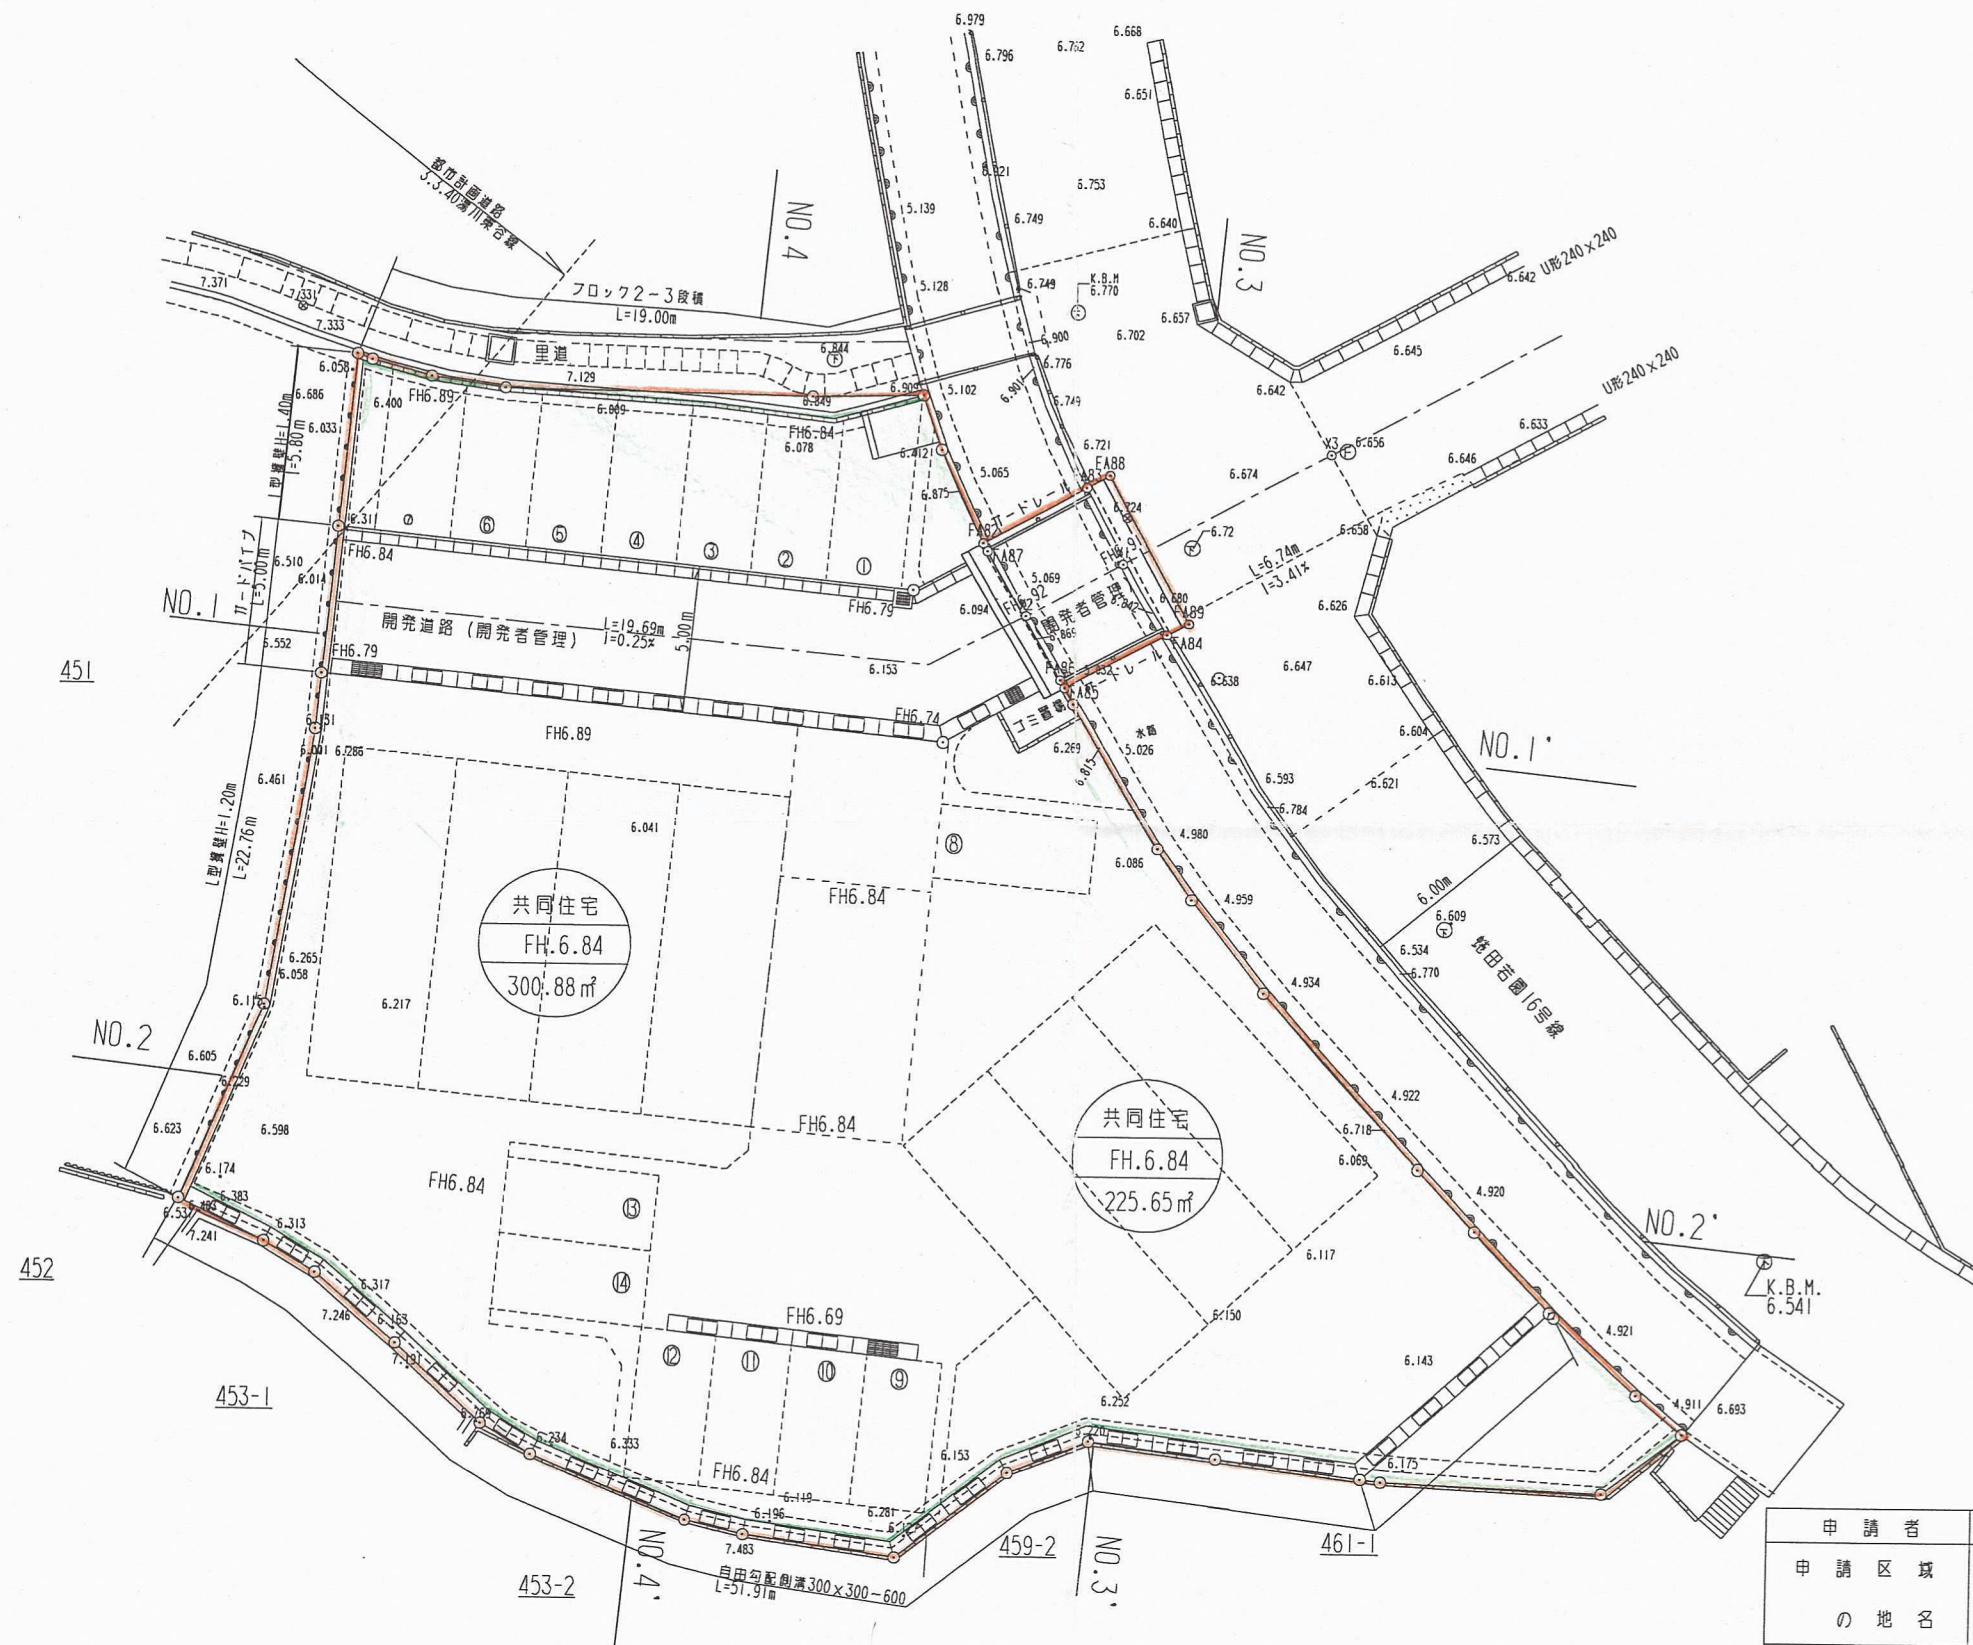

完了申請 19-27

申請者		高山 義明	
申請区域 の地名		北九州市小倉南区蜷田若園一丁目462-1	
図面種別		現況造成計画平面図	
図面番号		縮尺	設計年月日
6		1/250	平成20年1月25日
設計者		鶴丸土地家屋調査士事 鶴丸 政勝 93-692-8033	