


造成竣功平面图

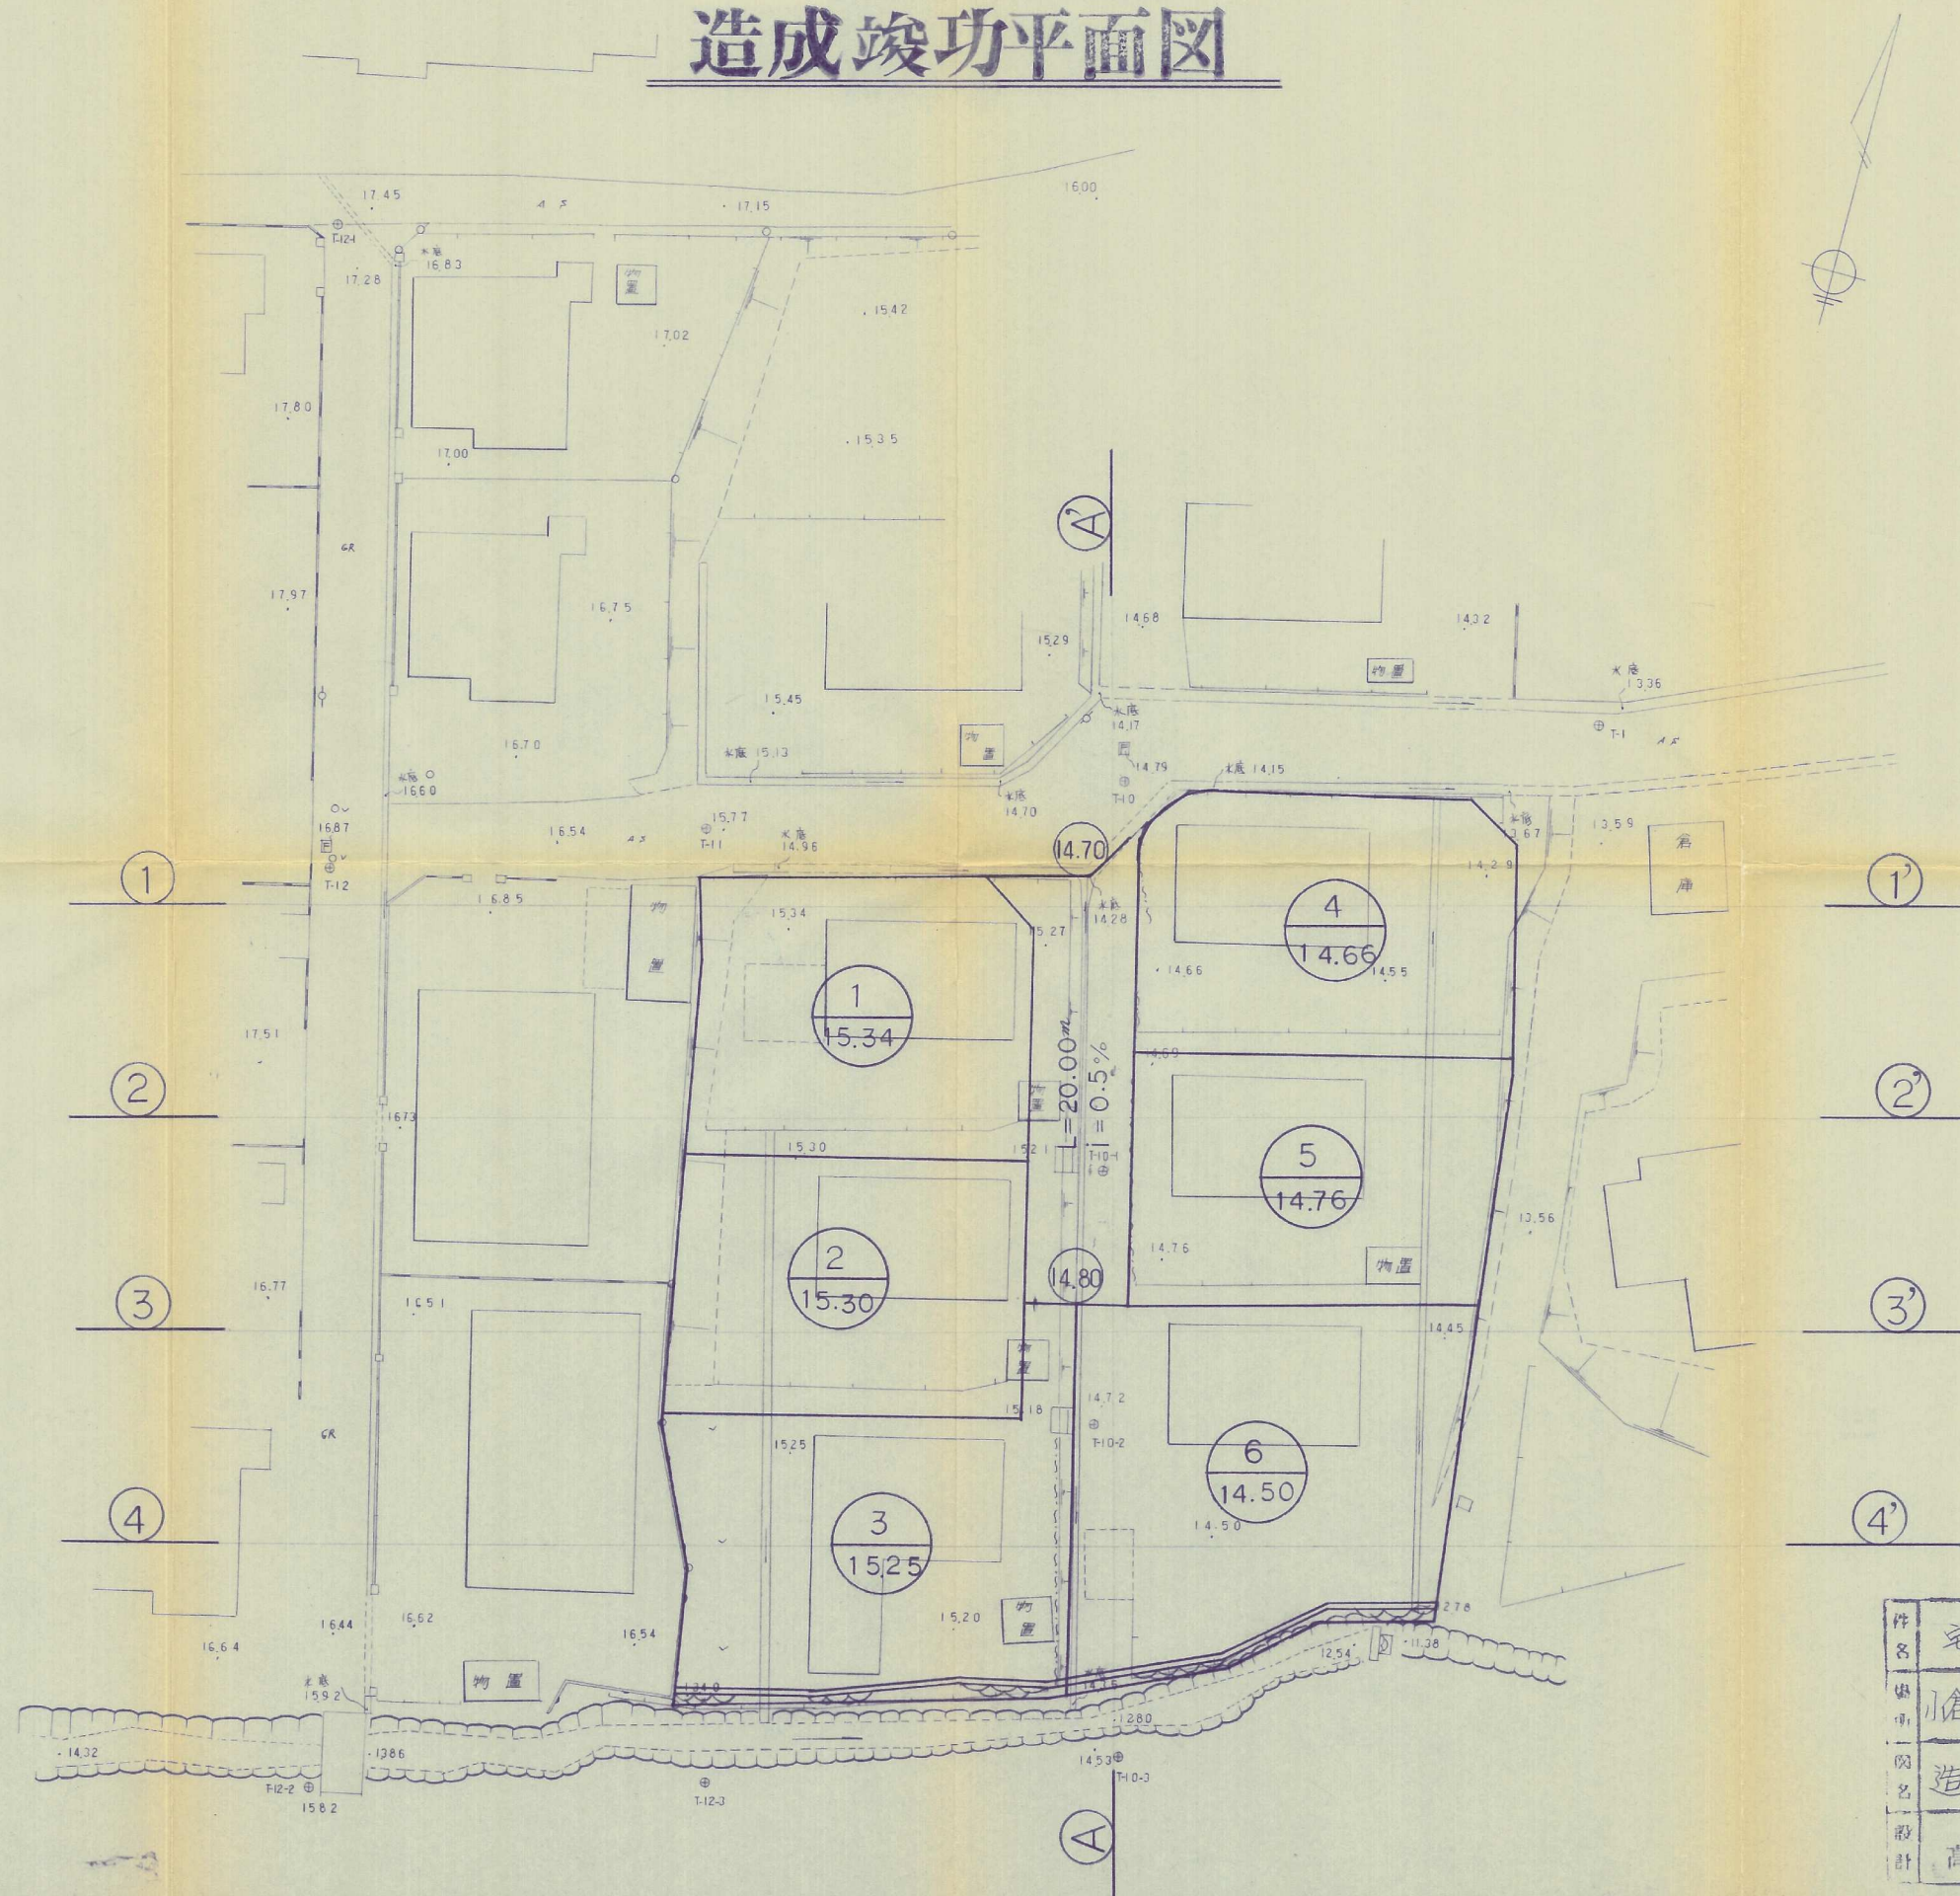

61-17

件名	宅地造成工事	図番	4
場所	小倉南大字市丸40~7 40~6	縮尺	1:250
図名	造成竣功平面图	担当	検印
設計	高尾設計事務所	月日	