


所在地	北九州市小倉南区中曽根東二丁目1965-1ほか
面積	全体面積：1542.83 m ² （敷地面積：951.17 m ² ）
用途地域	市街化調整区域
水道	公共上水道
雑排水	公共下水道に放流
雨水	道路側溝に放流

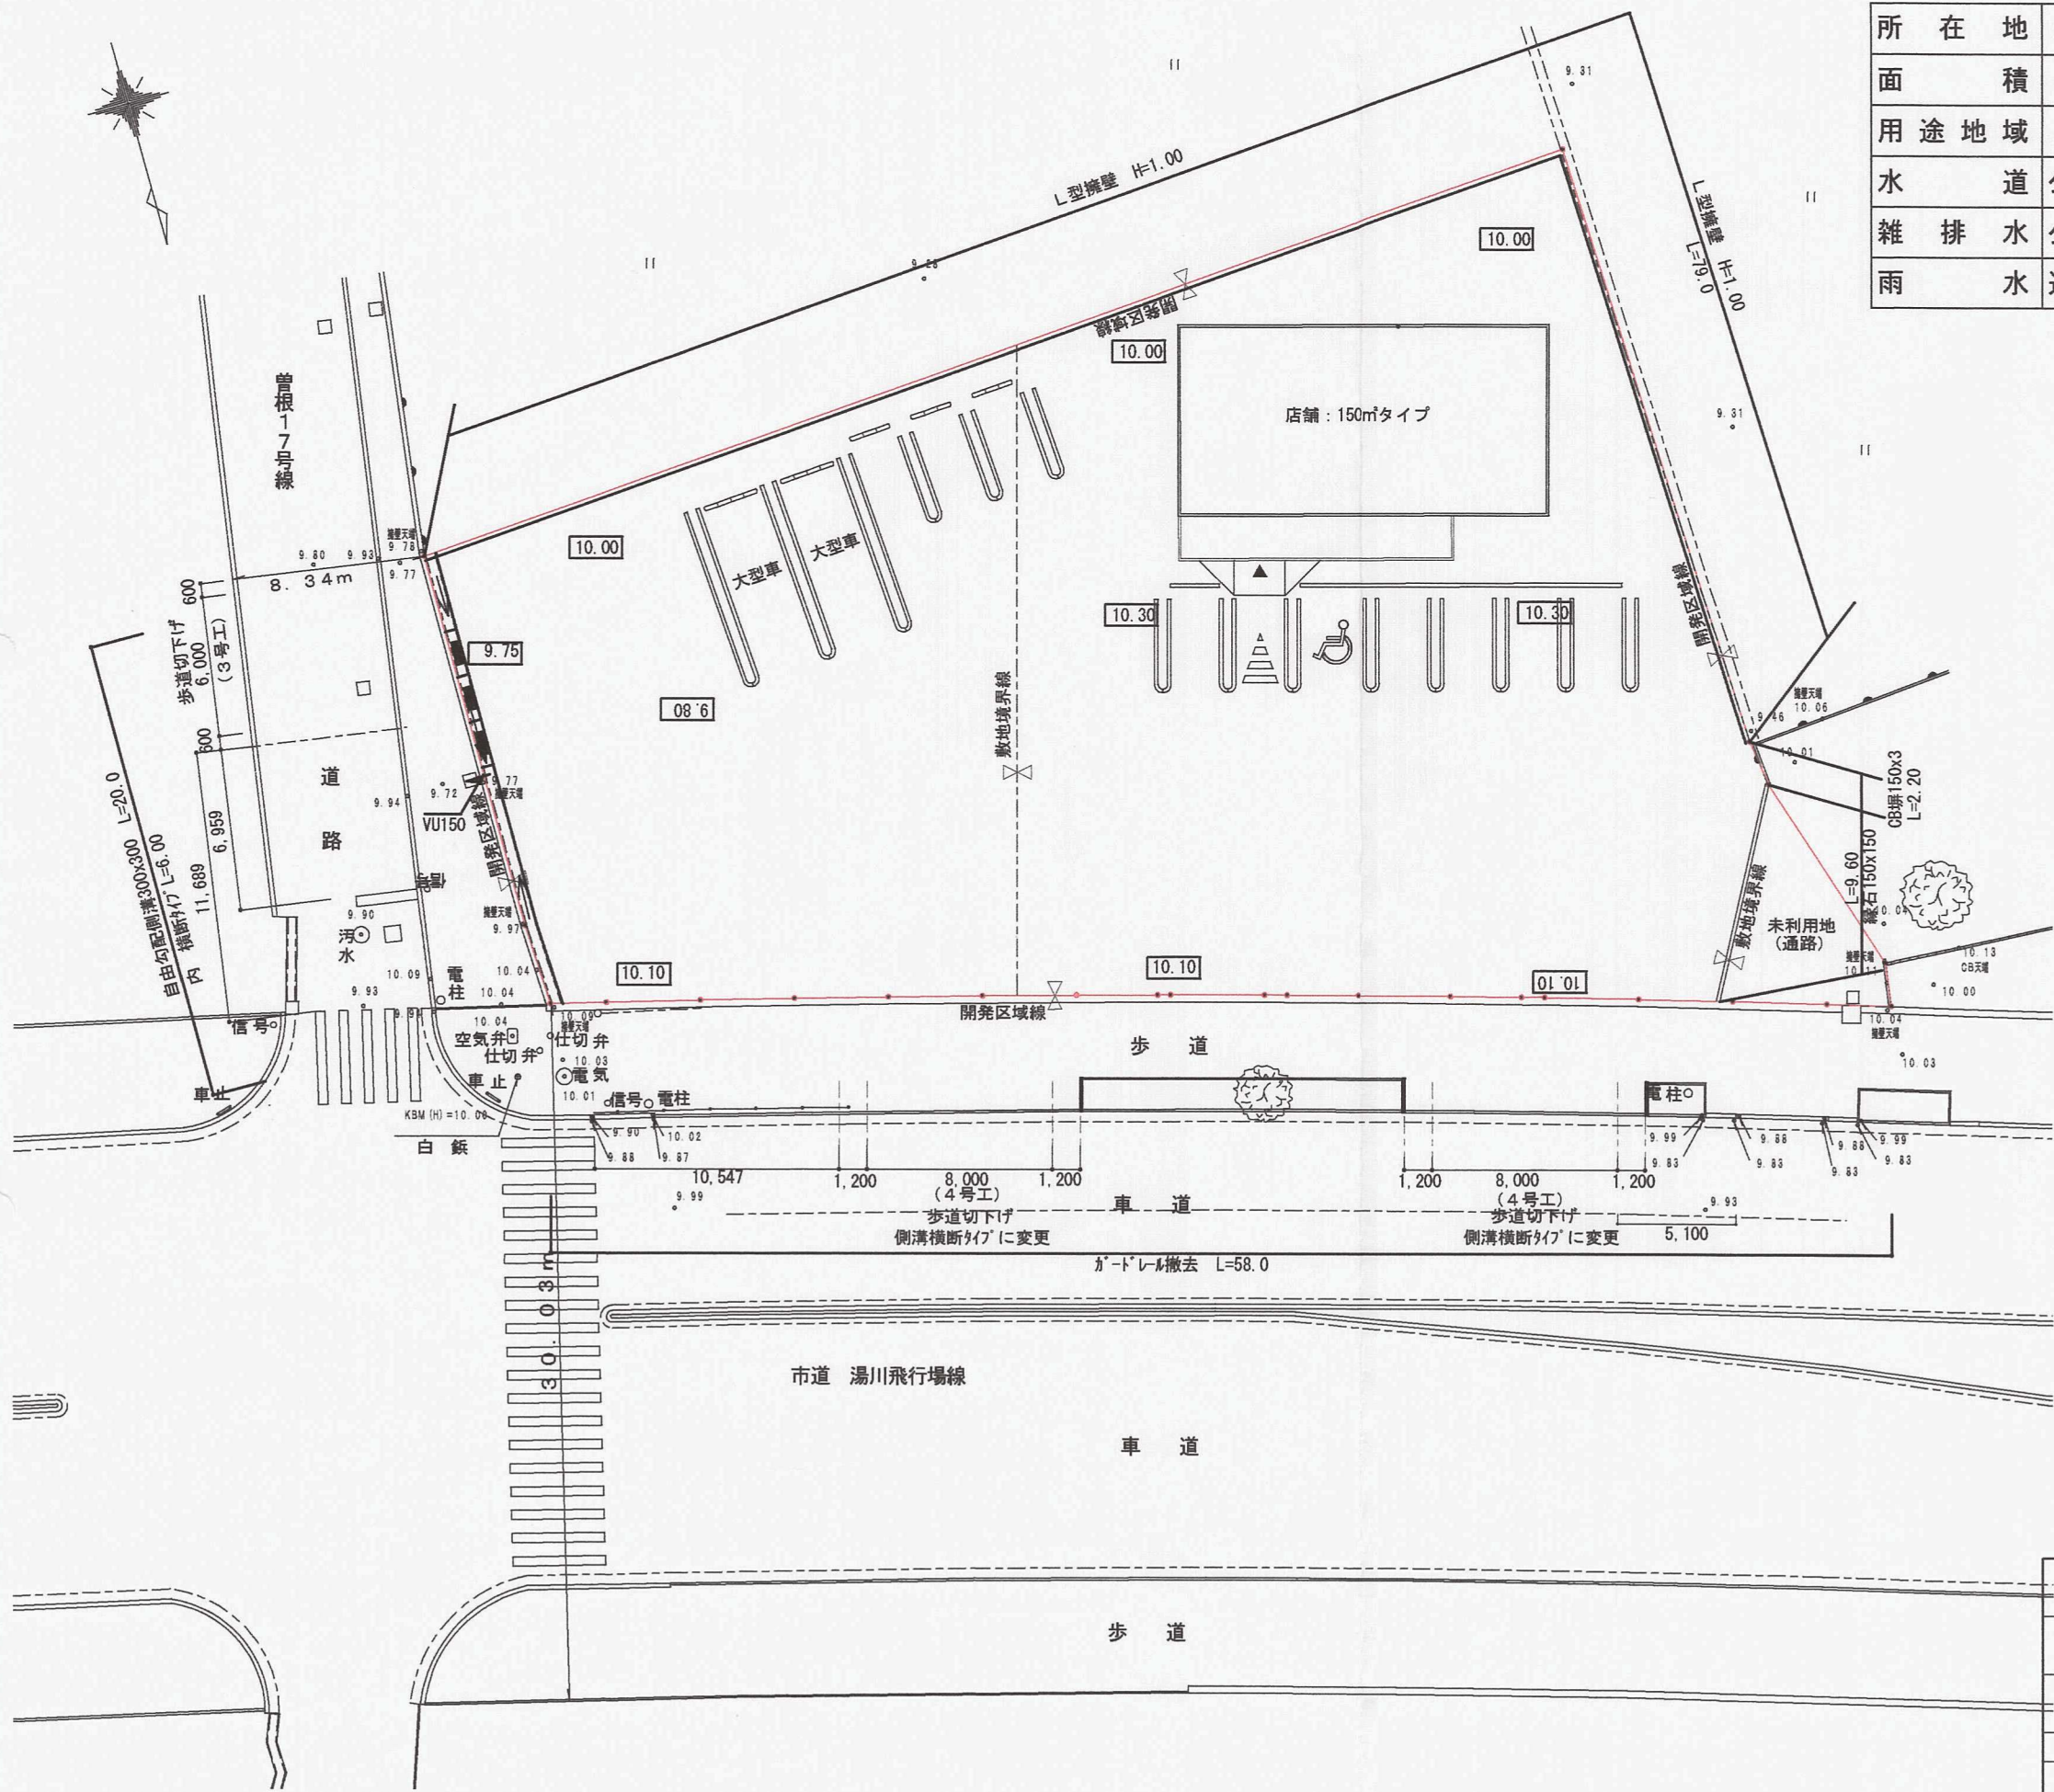

開発者	株式会社 セブン・イレブン・ジャパン		
開発区域の地名	北九州市小倉南区中曽根東二丁目1965-1ほか		
図面種別	土地利用計画平面図		
図面番号	縮尺	設計年月日	
6	1/300	平成24年9月2日	
設計者	北九州市小倉小倉北区足立2丁目5-29-111 星和設計コンサルタント 柿田 日出夫 TEL 093-932-1156		