


土地利用計画平面図 S=1;500

小倉南区曾根北町2682-8

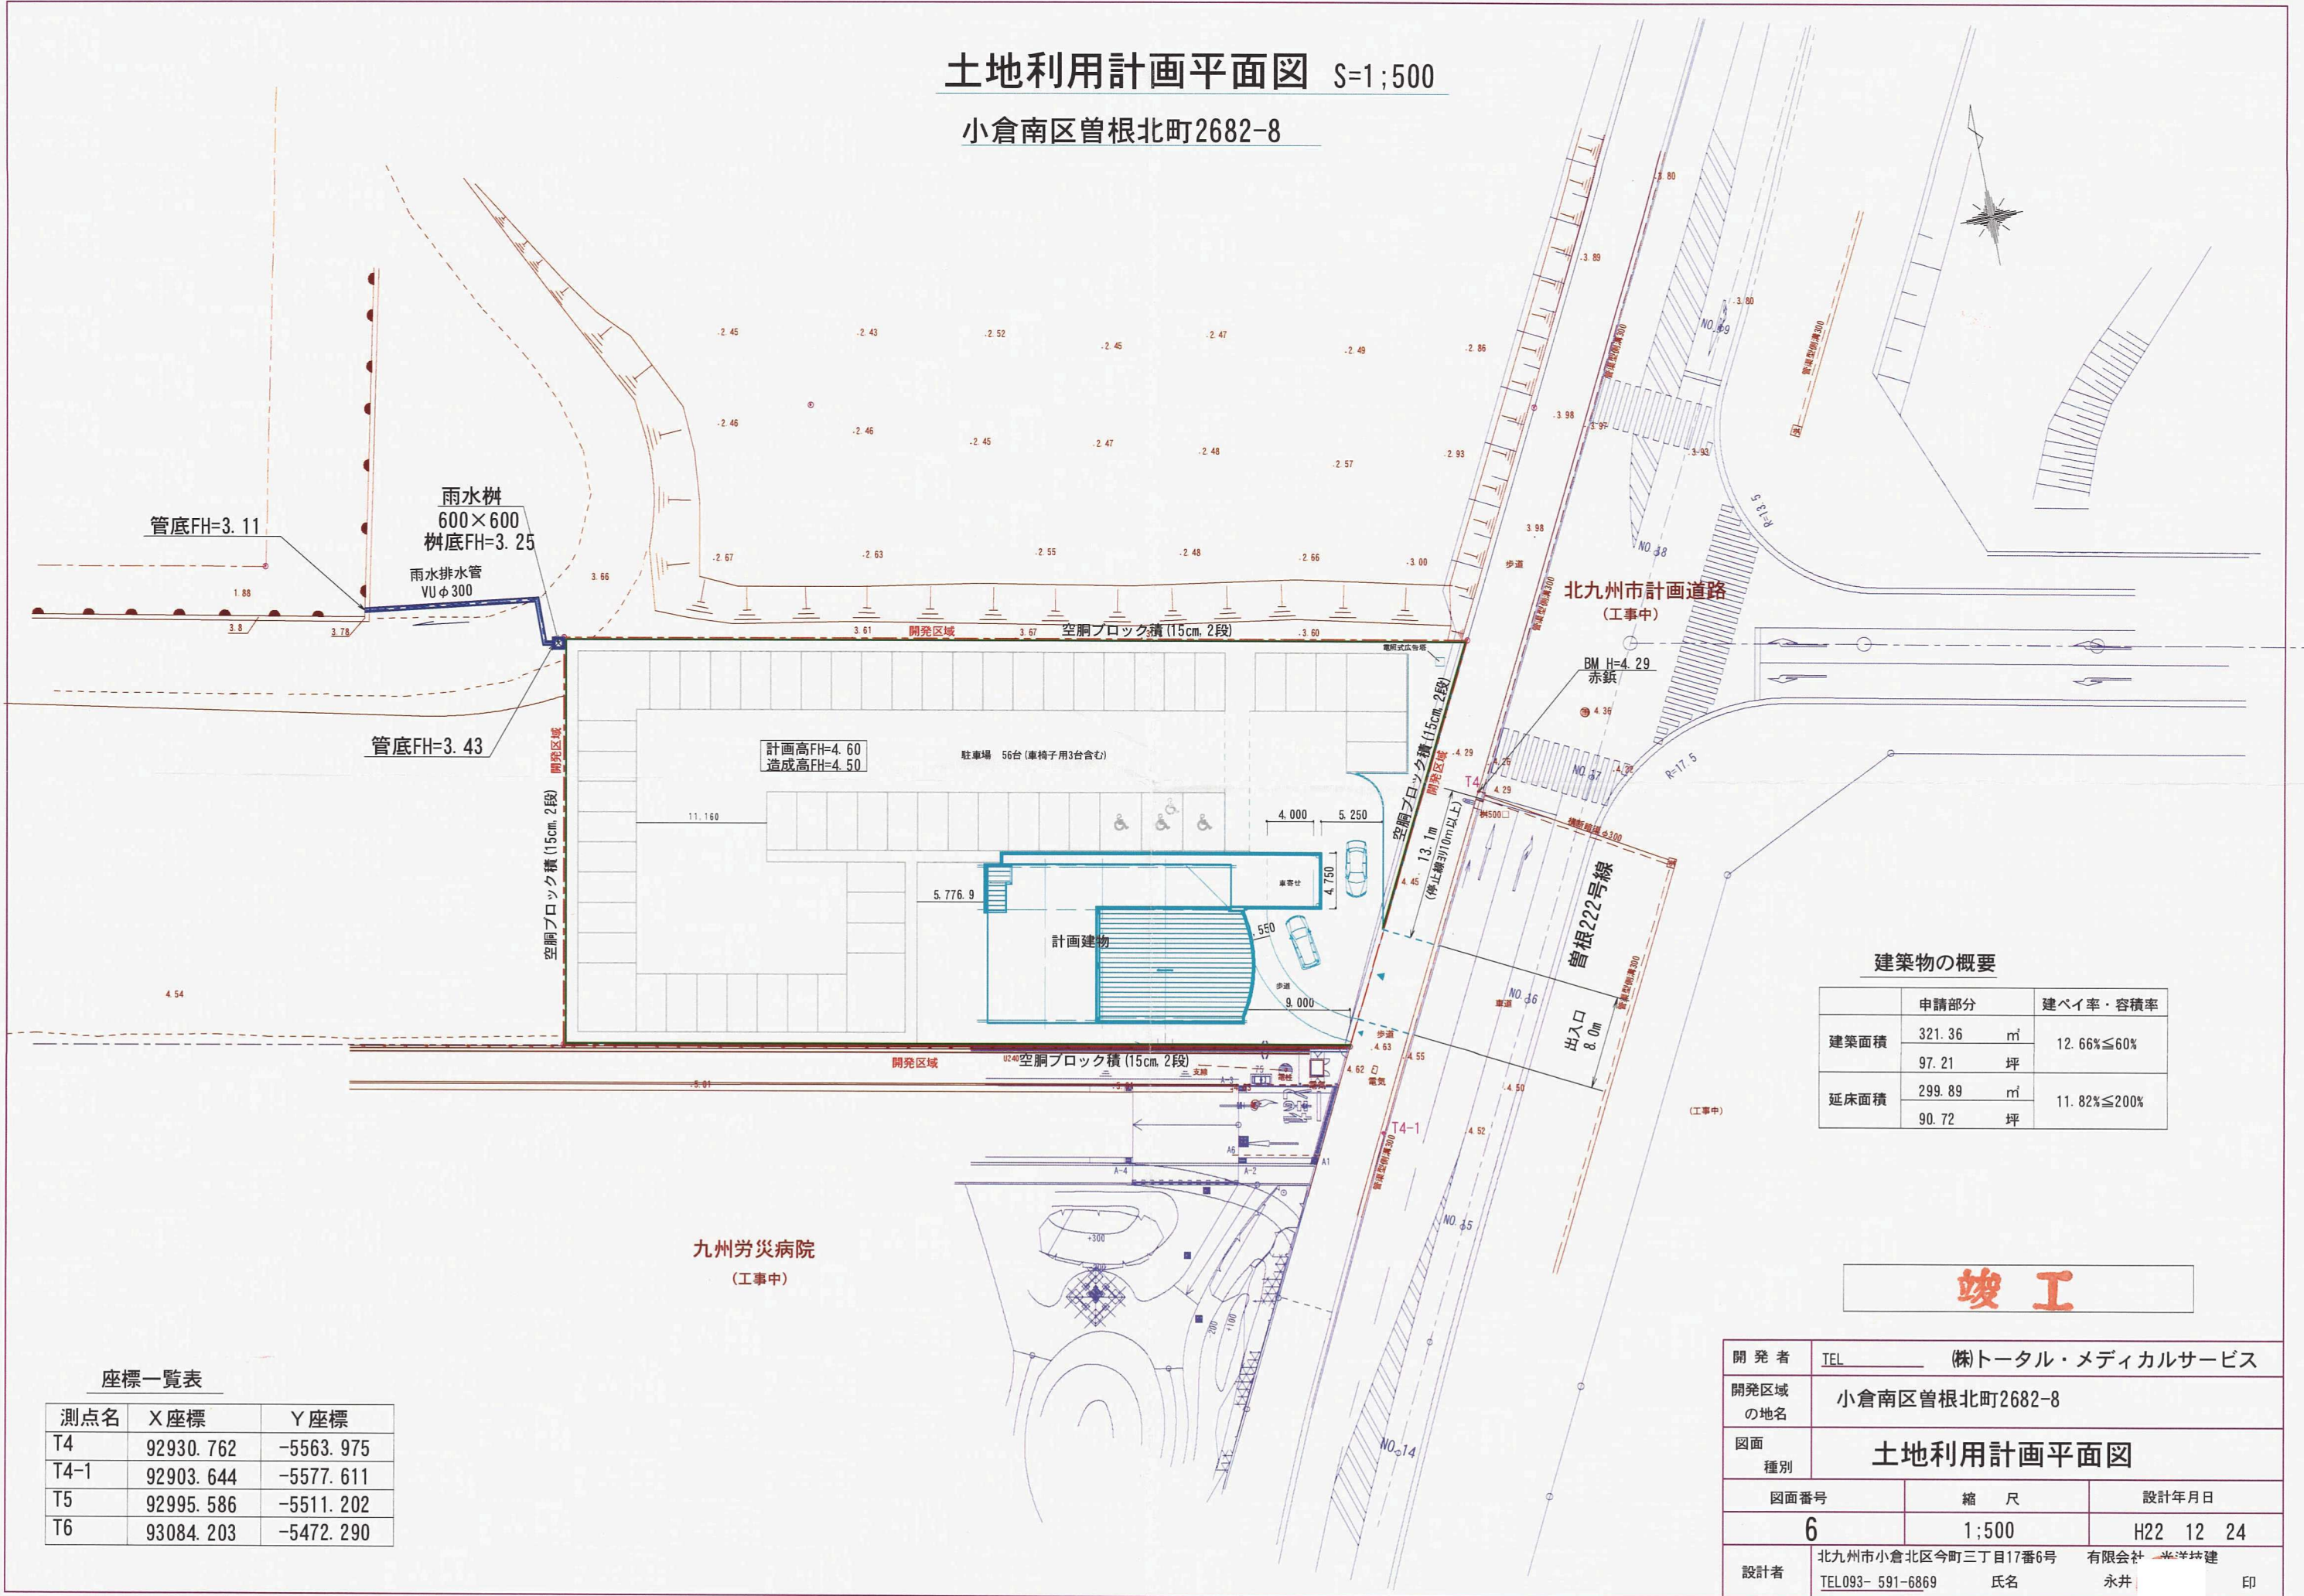

建築物の概要

	申請部分	建ぺい率・容積率
建築面積	321.36 m ²	12.66%≦60%
	97.21 坪	
延床面積	299.89 m ²	11.82%≦200%
	90.72 坪	

竣工

座標一覧表

測点名	X座標	Y座標
T4	92930.762	-5563.975
T4-1	92903.644	-5577.611
T5	92995.586	-5511.202
T6	93084.203	-5472.290

開発者	TEL	(株)トータル・メディカルサービス
開発区域の地名	小倉南区曾根北町2682-8	
図面種別	土地利用計画平面図	
図面番号	縮尺	設計年月日
6	1;500	H22 12 24
設計者	北九州市小倉北区今町三丁目17番6号 有限会社 永井 氏	TEL093- 591-6869 印

20209