


平面図 S=1/300

凡 例	
	着色部は蓋掛けを示す。
	エントラード・積戻り等の番号
	土留詳細図の番号
	着色部分はアスファルト舗装とし、 他はスベリ止舗装とする。
	① 集水桝を示す。
	② 集水桝を示す。

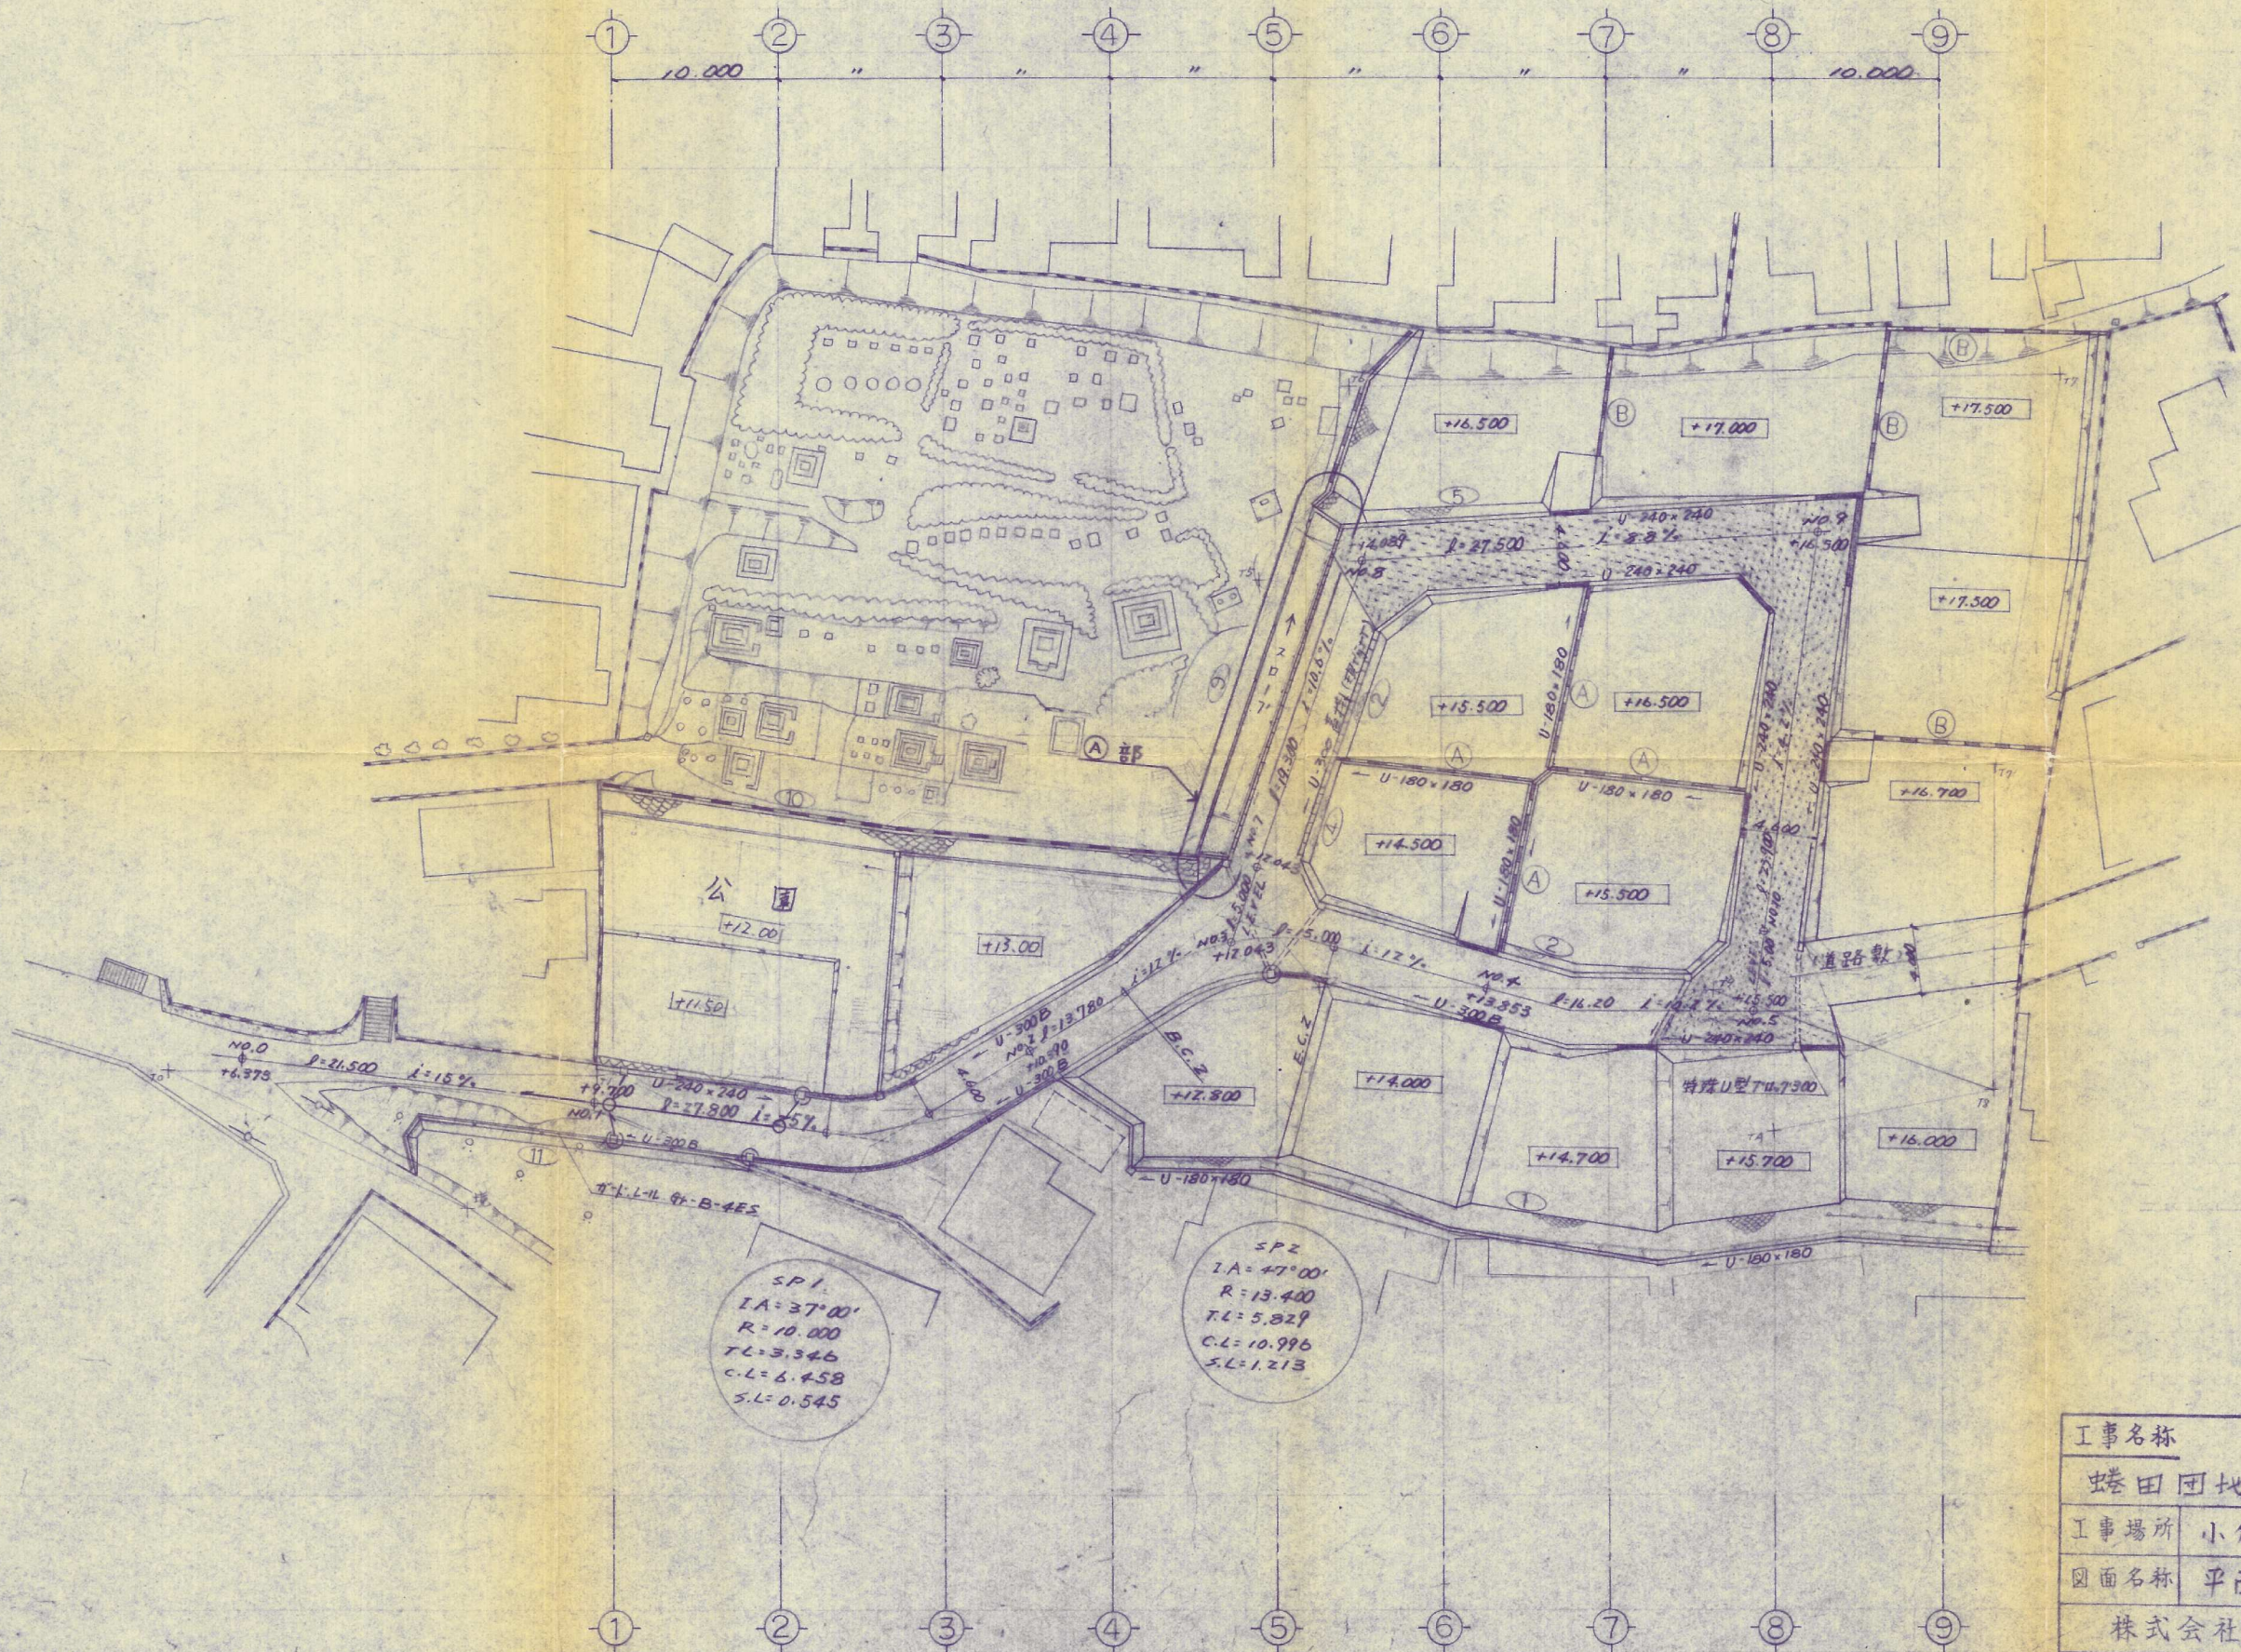

工事名称	年月日作図
蛭田団地宅地造成工事	N0.5
工事場所	小倉区蛭田
縮尺	1/300
図面名称	平面図
設計	
株式会社都市開発コンサルタント	