

造成計画平面図 S=1:300




BM 0.00

L=41.50
H=1.30

L=119.00
H=0.70~1.10

L=42.50
H=1.20

L=61.00
H=0.60~1.00

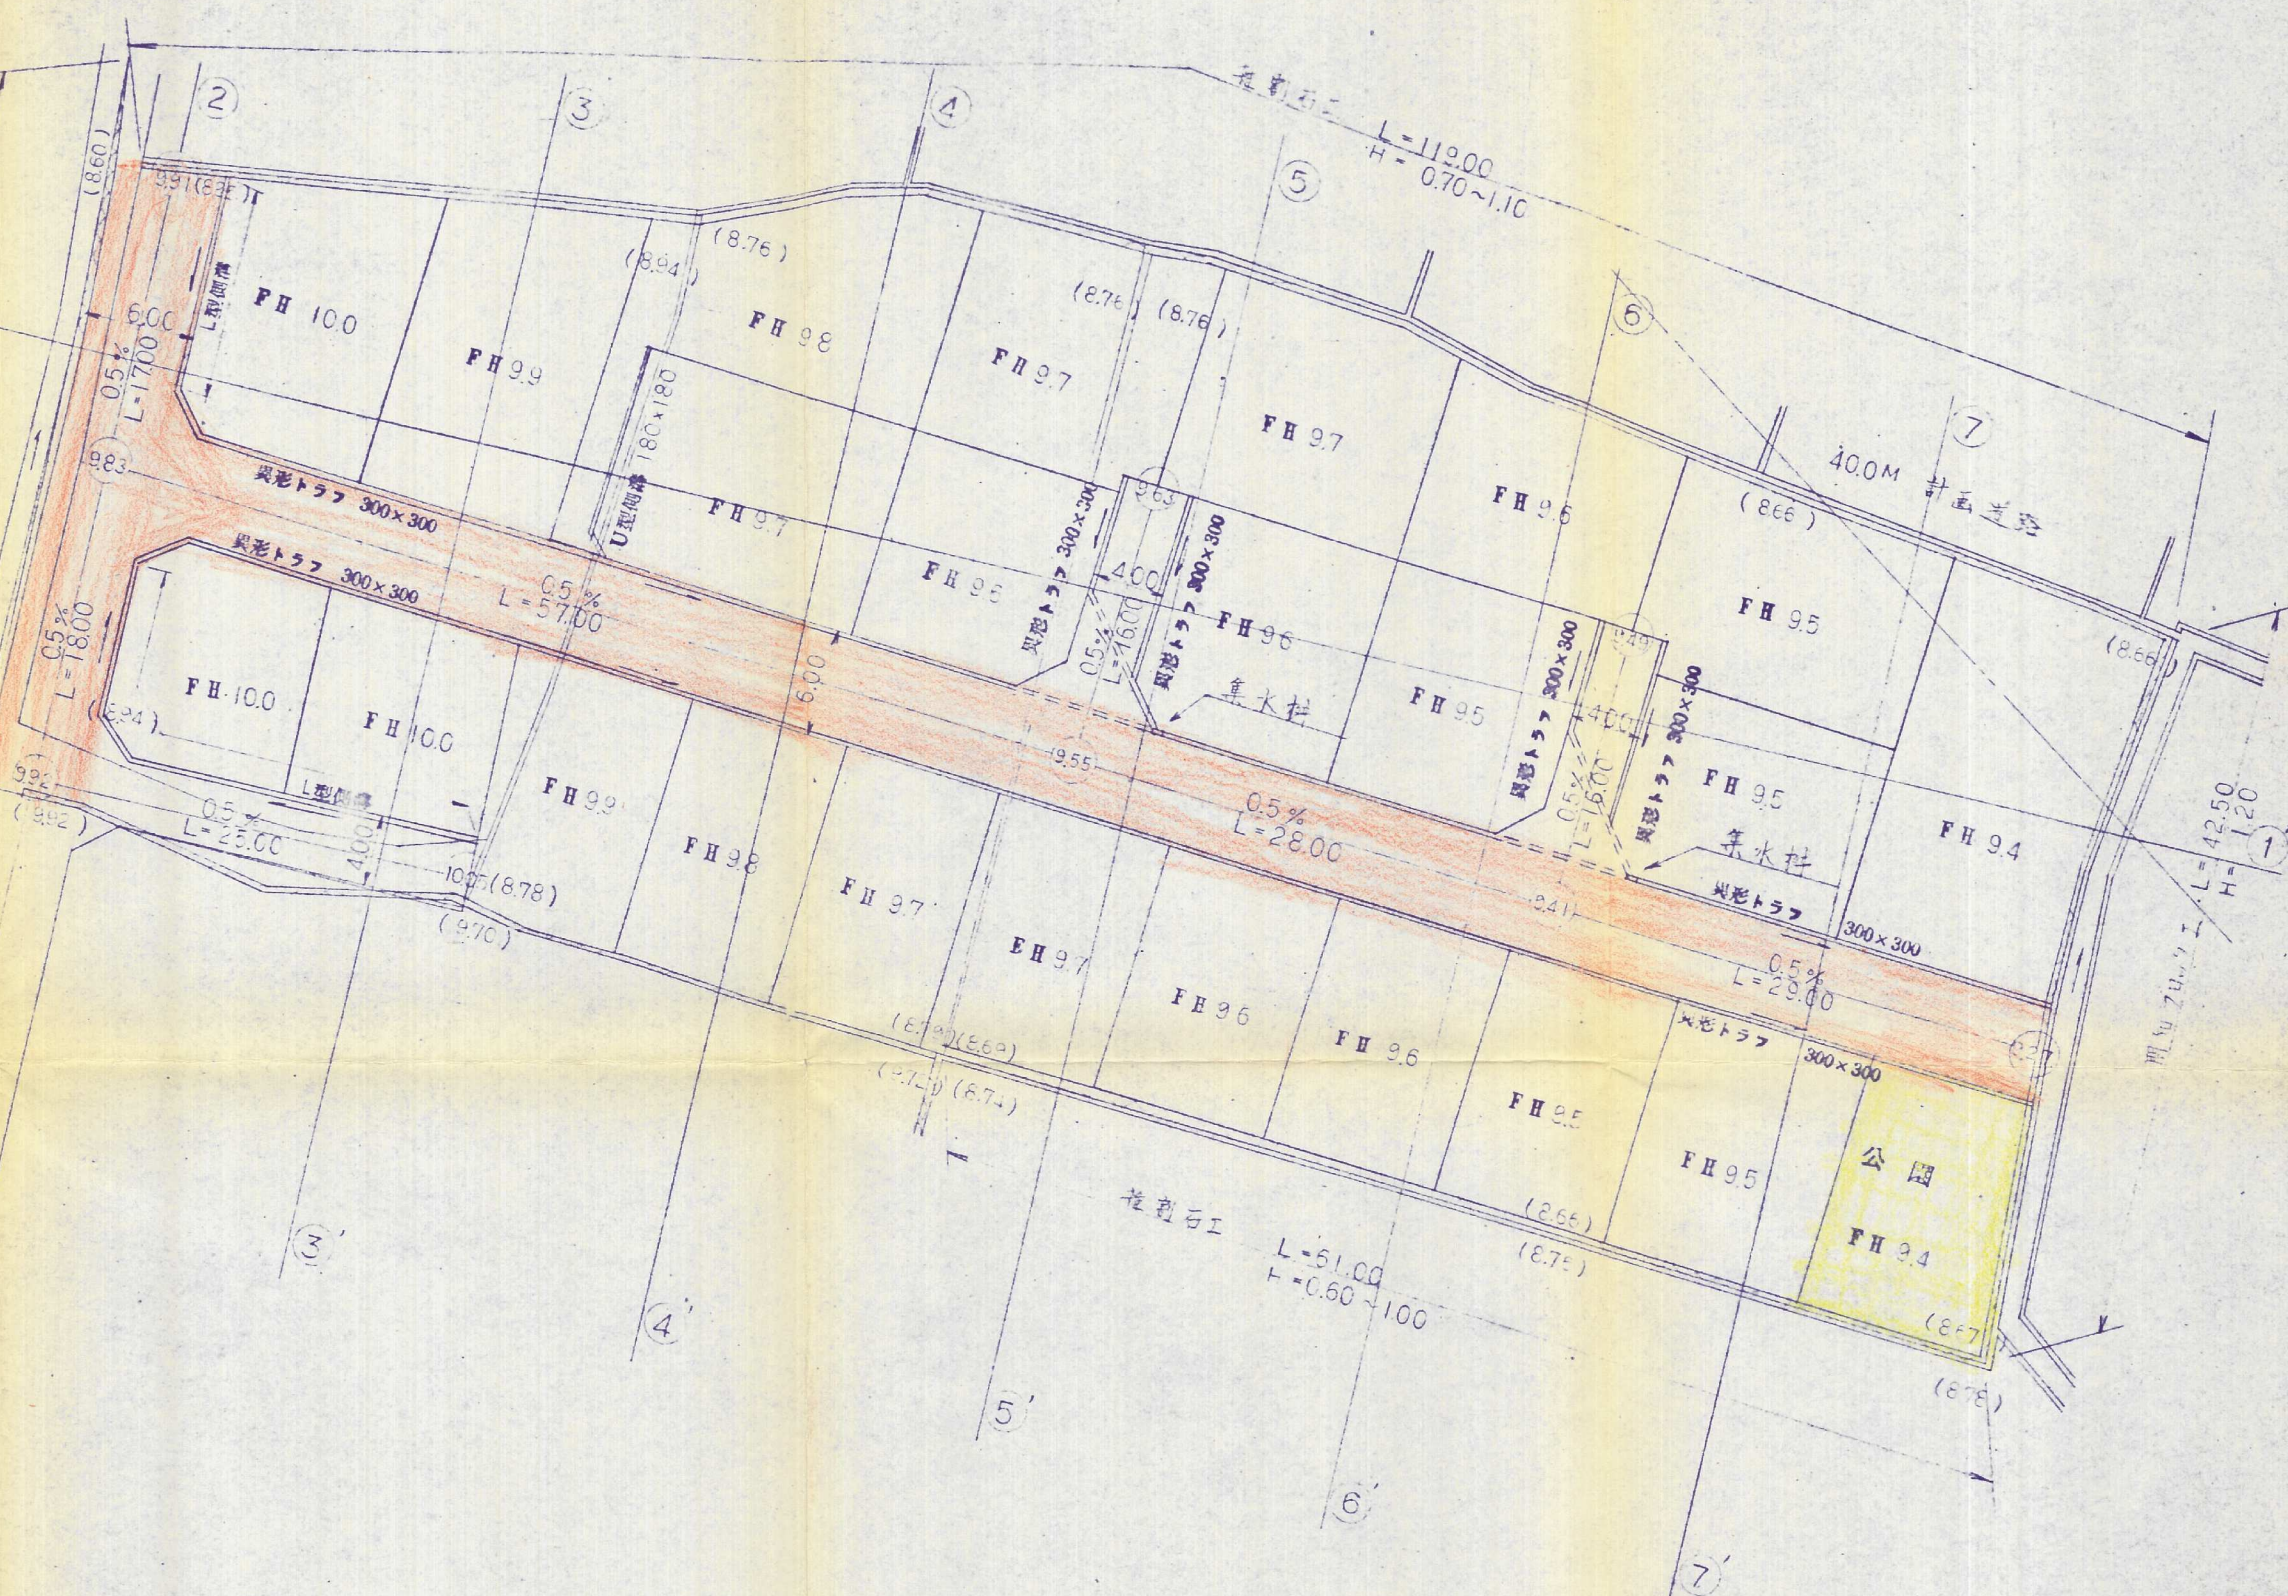

件名	宅地造成 工事設計図	図番	No. 2
場所	小倉区 大字 貫	縮尺	1:300
図名	造成計画平面図	検印	
設計	太平設計事務所	月日	