


土地利用竣工平面図（1工区） 北九州市小倉北区貴船町地内

A1版 S=1/500
A3版 S=1/1000

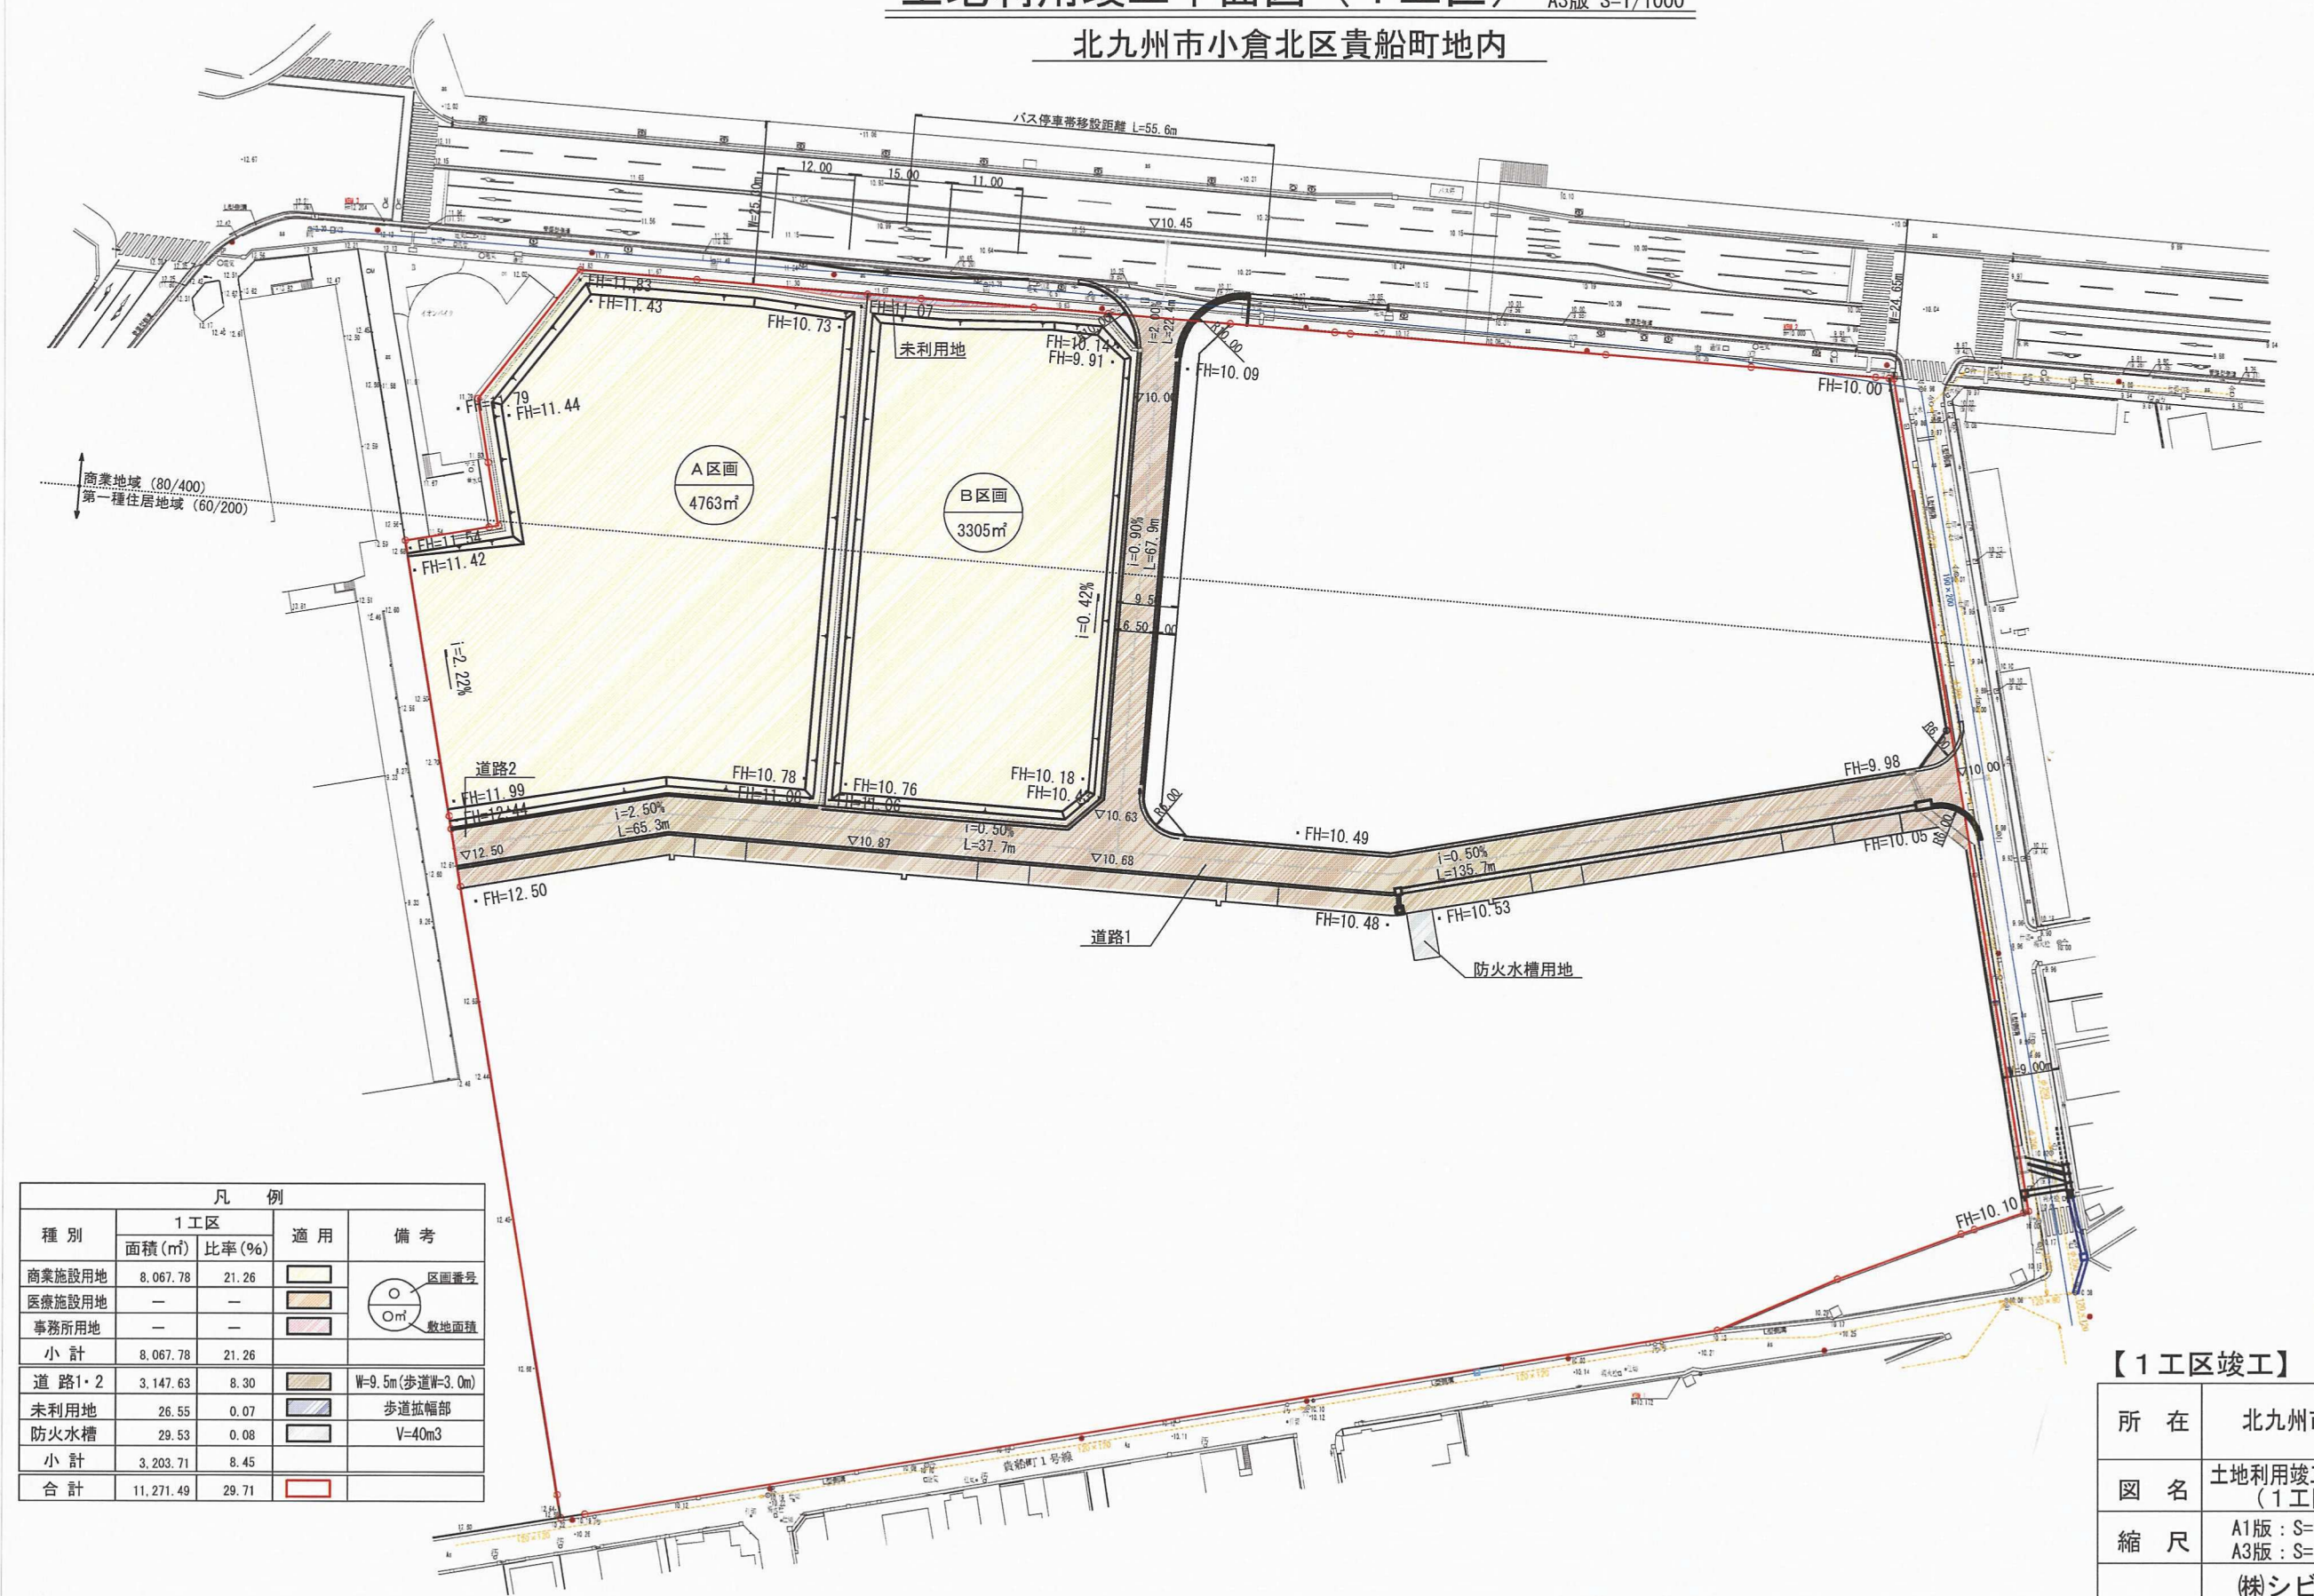

種別	凡例		適用	備考
	1工区			
商業施設用地	面積(m²)	比率(%)		区画番号
医療施設用地	—	—		敷地面積
事務所用地	—	—		
小計	8,067.78	21.26		
道路1・2	3,147.63	8.30	W=9.5m(歩道W=3.0m)	
未利用地	26.55	0.07	歩道拡幅部	
防火水槽	29.53	0.08	V=40m³	
小計	3,203.71	8.45		
合計	11,271.49	29.71		

【1工区竣工】 訂正済

所在	北九州市小倉北区貴船町地内		
図名	土地利用竣工平面図 (1工区)	年月日	H28. 3. 7
縮尺	A1版: S=1/500 A3版: S=1/1000	図番	10/34
設計	(株)シビルコンサルタント 北九州市小倉北区田町10番5号 田町ビル2F 設計者 清本英二 TEL (093)-562-7107		