


(400×630)

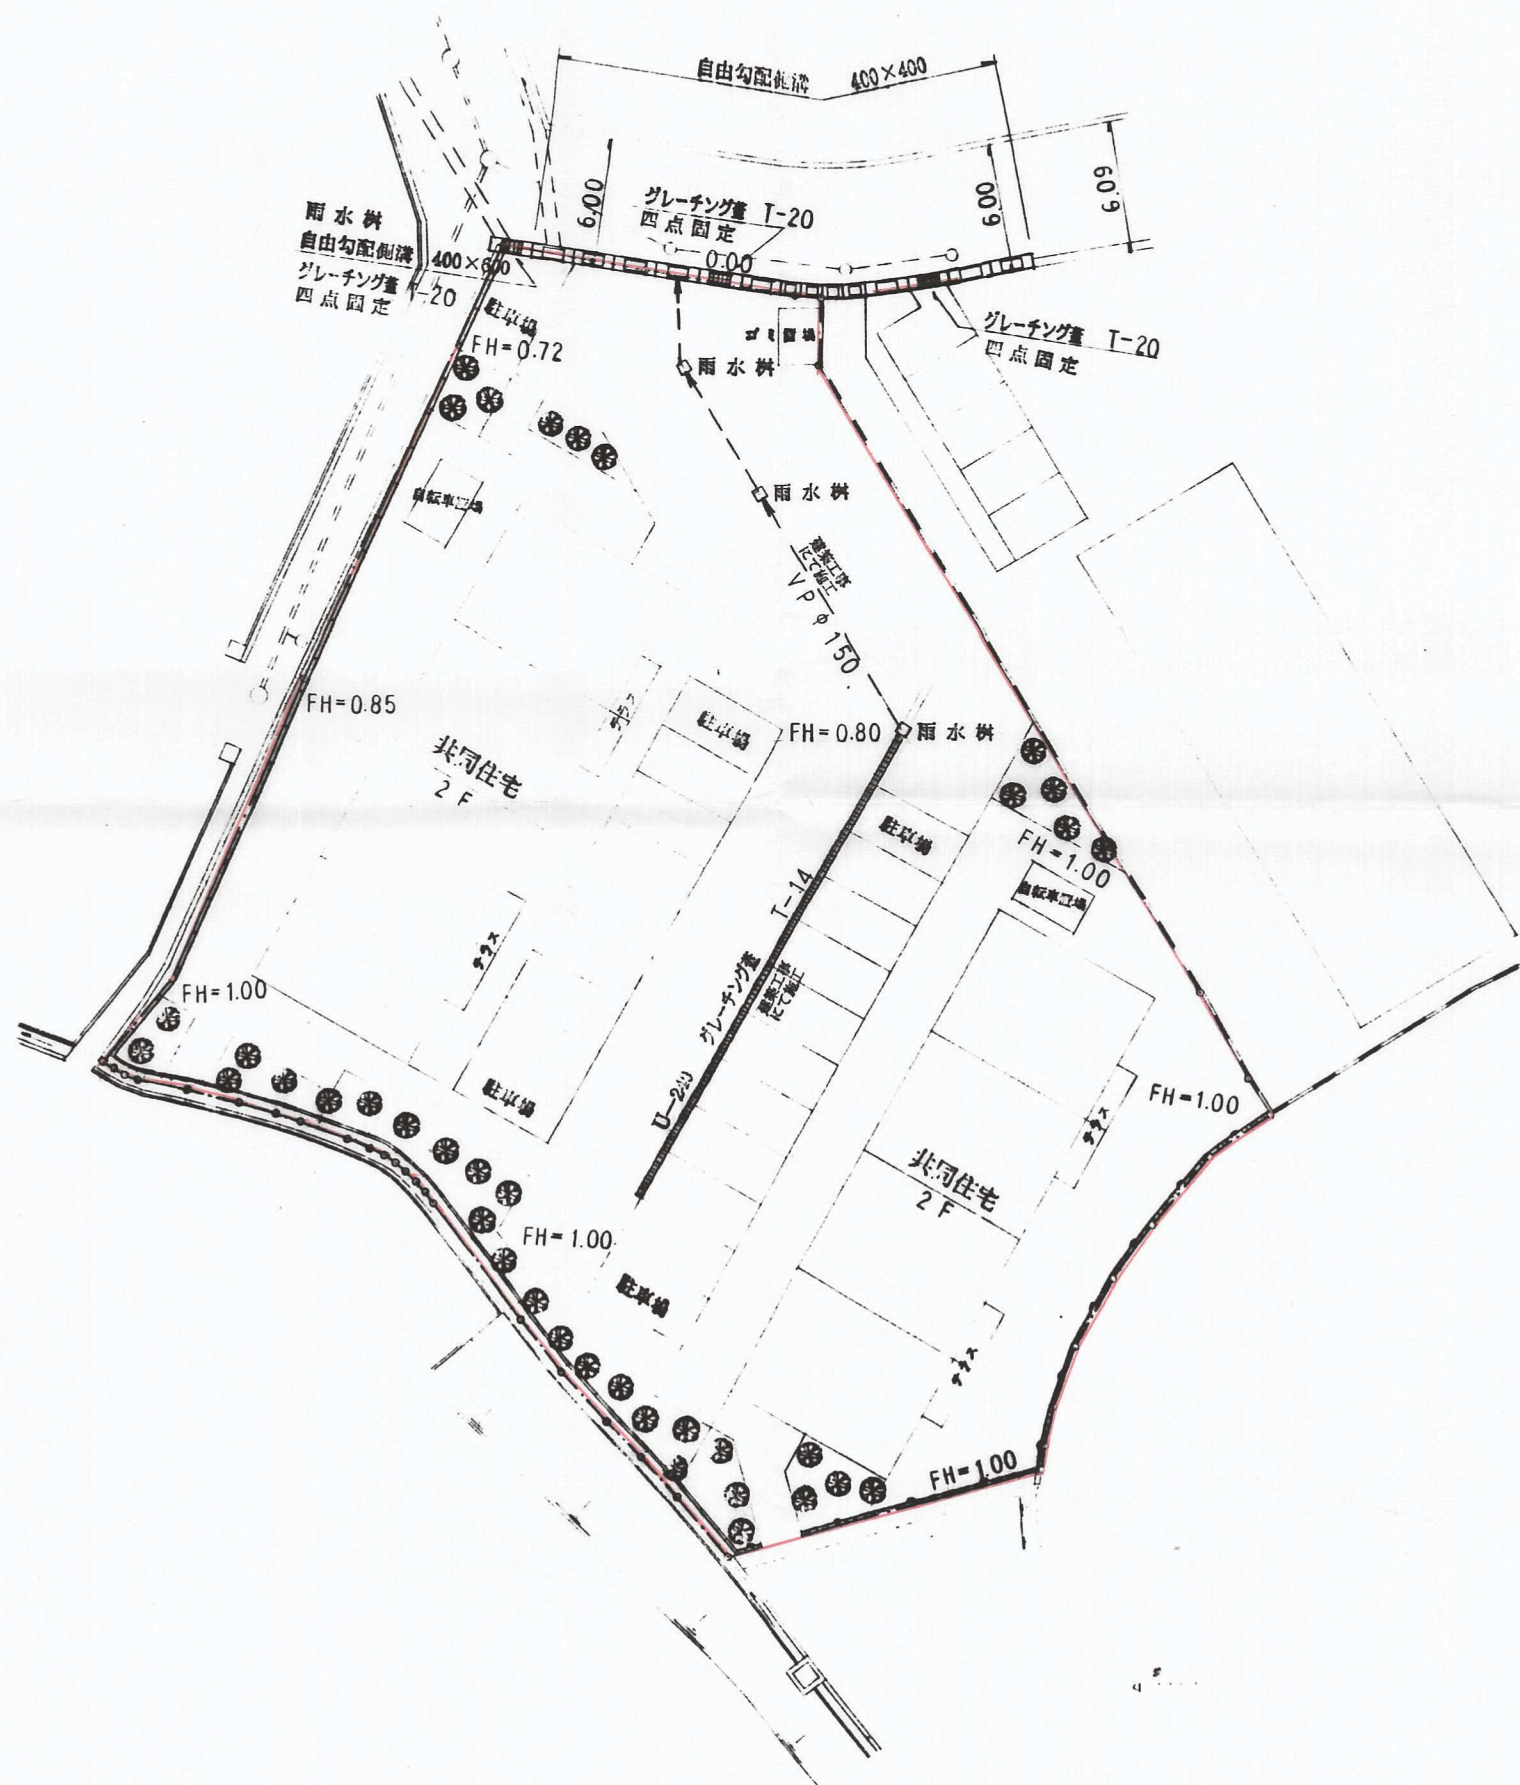

開発者	松村 亀吉	
開発区域 の地名	北九州市小倉南区 徳吉西三丁目650-3	
図面種別	土地利用計画図 雨水排水平面図	
図面番号	縮尺	設計年月日
5	S=1/250	
設計者	北九州市小倉南区 徳吉西三丁目650-3 松村 亀吉	