


店舗敷地内土木工事仕様

舗装構成	密粒度アスコン	t=50
	粒調砕石	t=100
駐車区画	クラッシャーラン	t=150
	白線引き	幅10cm
駐車車止め	緑石接着アンカー止め	132個
	緑石(150×200×600)程度	

区域の外圍の境界及び新官民境界は、造成工事竣工後、コンクリート境界杭を施工事業者にて埋設する。

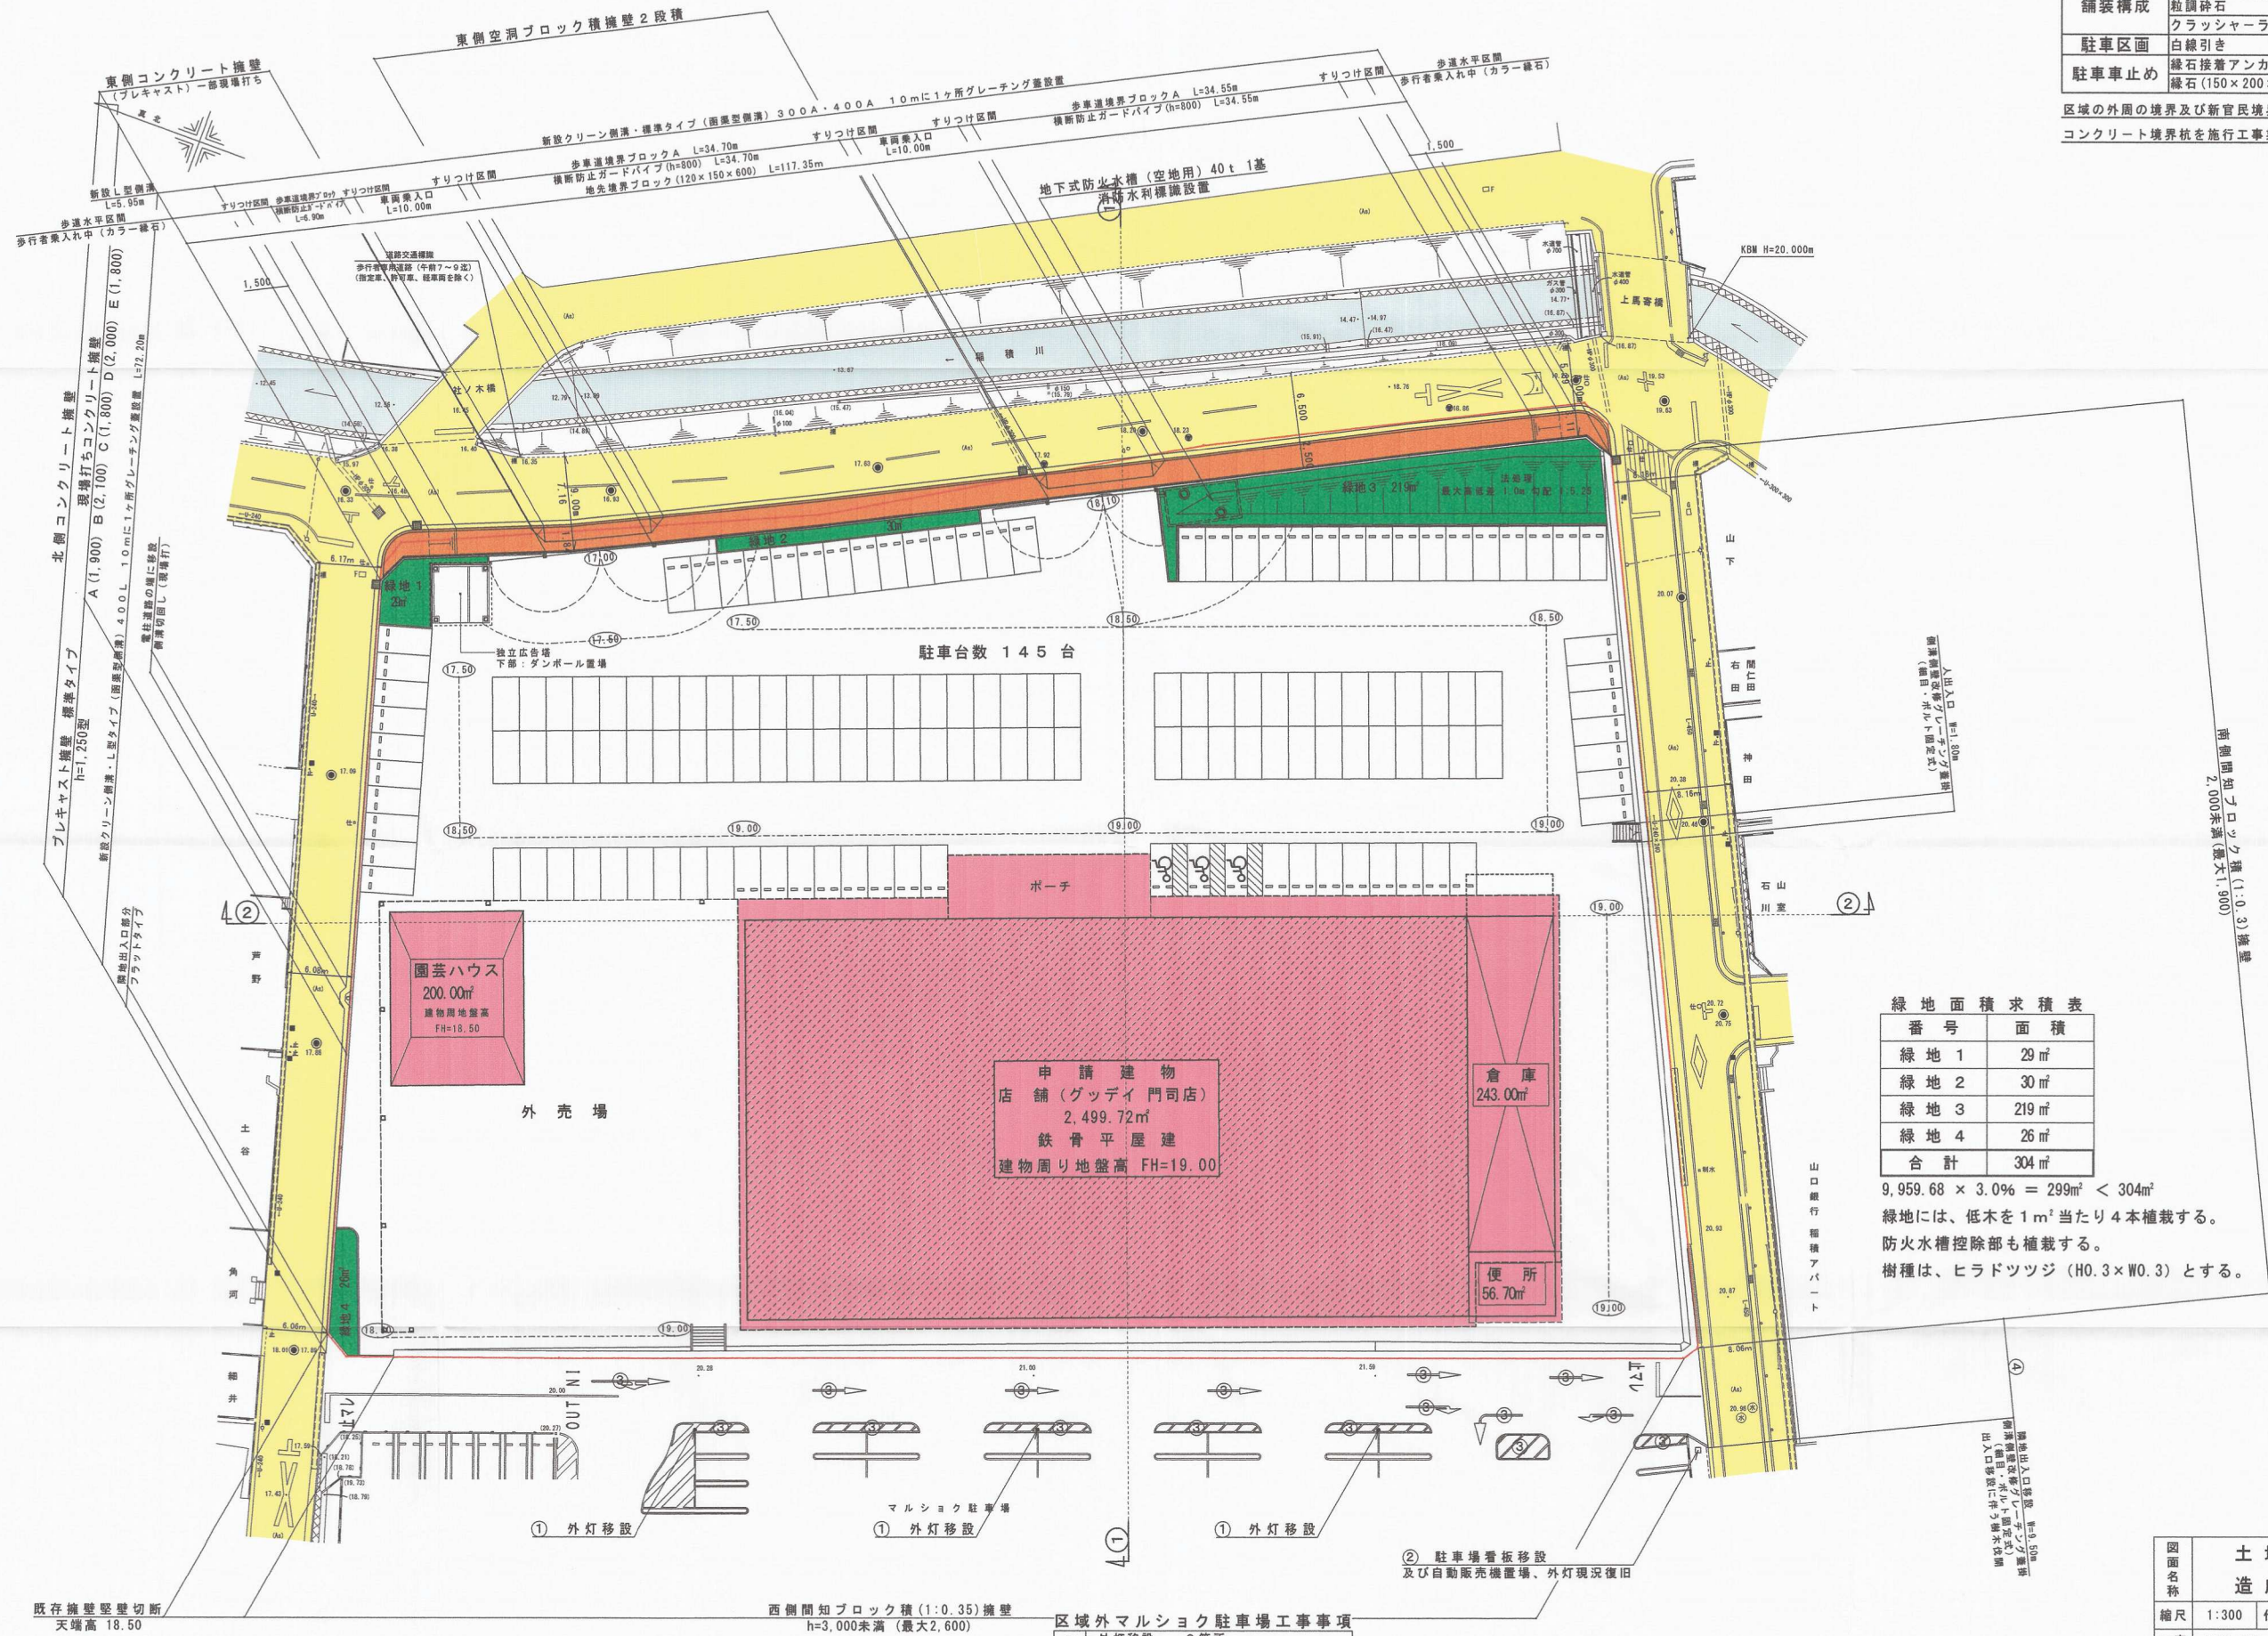

番号	面積
緑地 1	29 m²
緑地 2	30 m²
緑地 3	219 m²
緑地 4	26 m²
合計	304 m²

$9,959.68 \times 3.0\% = 299\text{m}^2 < 304\text{m}^2$   
 緑地には、低木を1m²当たり4本植栽する。  
 防火水槽除却部も植栽する。  
 樹種は、ヒラドツツジ (H0.3×W0.3) とする。

竣工	
図面名称	土地利用計画図 造成計画平面図
縮尺	1:300
作成日	平成12年10月23日
工事名称	仮称『グッデイ門司店』新築開発造成工事
測量業者登録	第(5)-11224号
(株) 都市計画設計事務所	
TEL 092(521)8870	
担当者	宮木 晴茂
図面番号	3

- 区域外マルシヨク駐車場工事事項
- ① 外灯移設 3箇所  
ケーブル埋設に伴う舗装復旧含む
  - ② 駐車場看板移設  
及び自動販売機置場、外灯現況復旧
  - ③ ゼブラマーク・矢印ペイント表示  
既存矢印・白線等不要のものは、消去
  - ④ 出入口移設 W=9.50m  
出入口移設に伴う樹木伐開含む