



| ④ 敷地面積求積表 |               |   |          |
|-----------|---------------|---|----------|
| ①         | 10.40 × 0.80  | = | 8.32     |
| ②         | 21.80 × 9.70  | = | 211.46   |
| ③         | 21.80 × 9.412 | = | 205.1816 |
| ④         | 5.60 × 2.50   | = | 14.00    |
| ⑤         | 9.60 × 2.10   | = | 20.16    |
| ⑥         | 9.60 × 2.80   | = | 26.88    |
| 合計        |               | = | 486.0016 |
| 二倍        |               | = | 243.0008 |
| 面積        |               | = | 243.00   |

| ⑤ 既存住宅、木造、2階建、瓦葺 |                       |
|------------------|-----------------------|
| 敷地面積             | 745.80 m <sup>2</sup> |
| 1階               | 128.15 m <sup>2</sup> |
| 2階               | 28.88 m <sup>2</sup>  |
| 合計               | 157.03 m <sup>2</sup> |
| ヤトバツ部分           | 17.42 m <sup>2</sup>  |
| 給排水工事はすべて建築時に行う  |                       |

| ④    |                       |
|------|-----------------------|
| 敷地面積 | 243.00 m <sup>2</sup> |
| 建築面積 | 81.49                 |

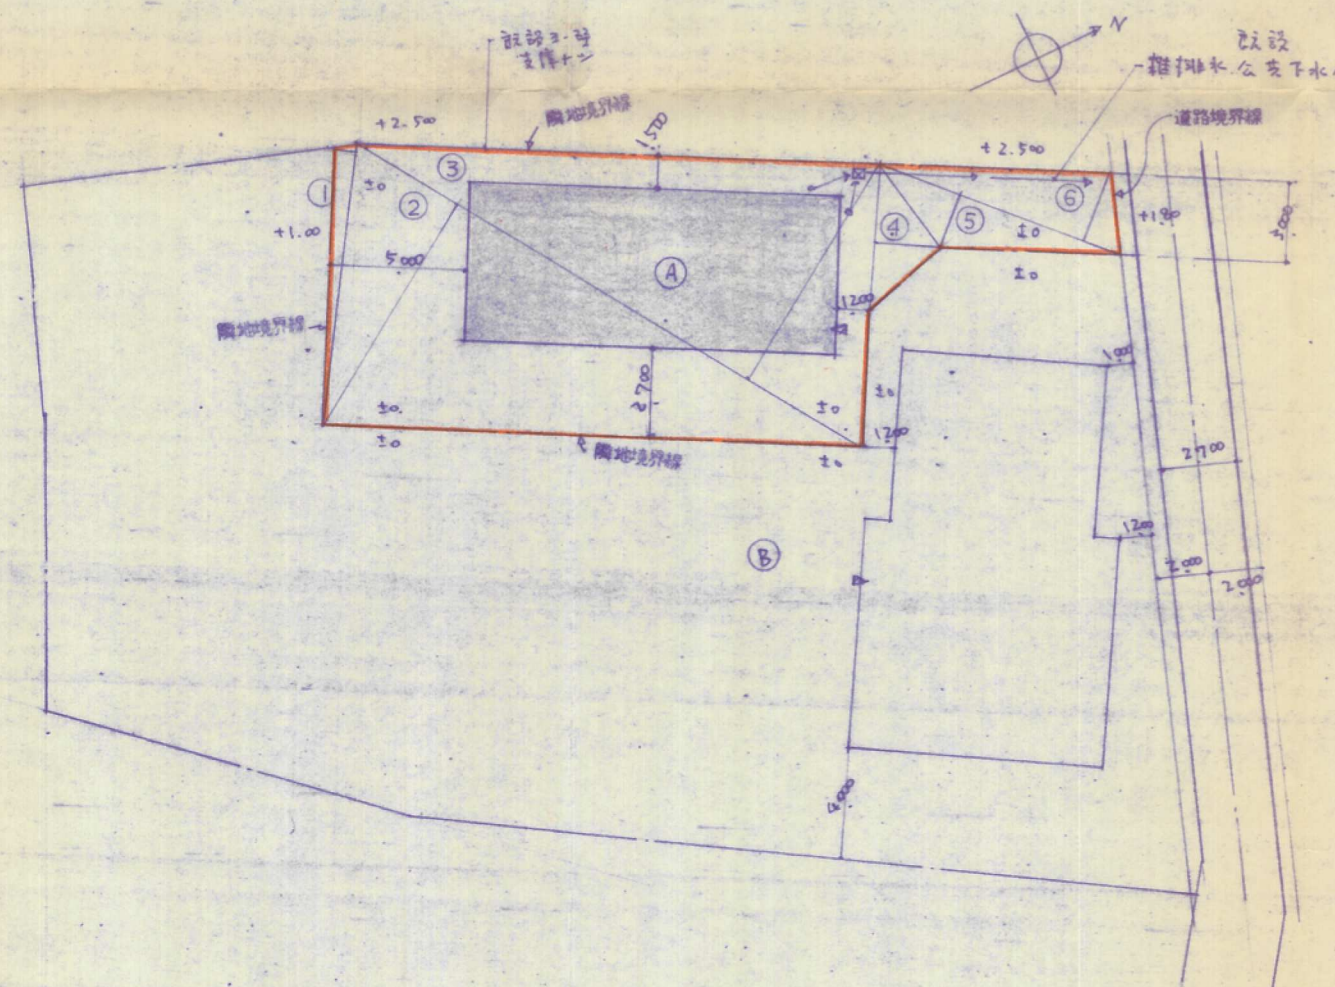

配置図 S=1/200

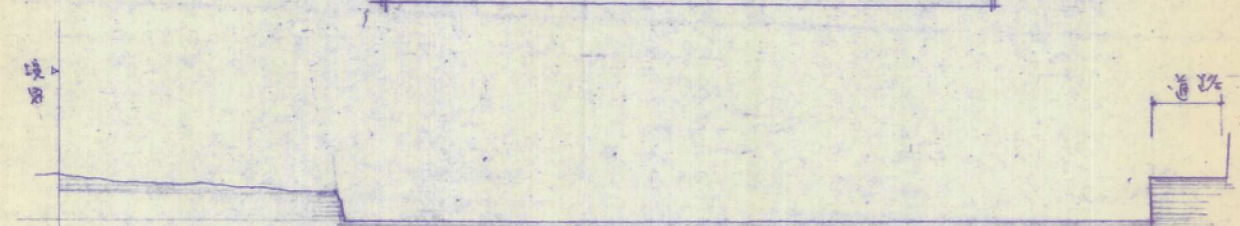

北九州市八幡西区浅川台二丁目1-6-103  
**森部建築事務所**  
 森部 俊一  
 TEL 093-692-5433

12-32

|   |    |  |       |    |    |       |      |      |
|---|----|--|-------|----|----|-------|------|------|
| 記 | 月日 |  | 設計年月日 | 設計 | 検図 | 承認印   | 工事名称 | 設計番号 |
| 事 |    |  | 縮尺    | 製図 | 担当 | 承認年月日 | 図面名称 | 図面番号 |