
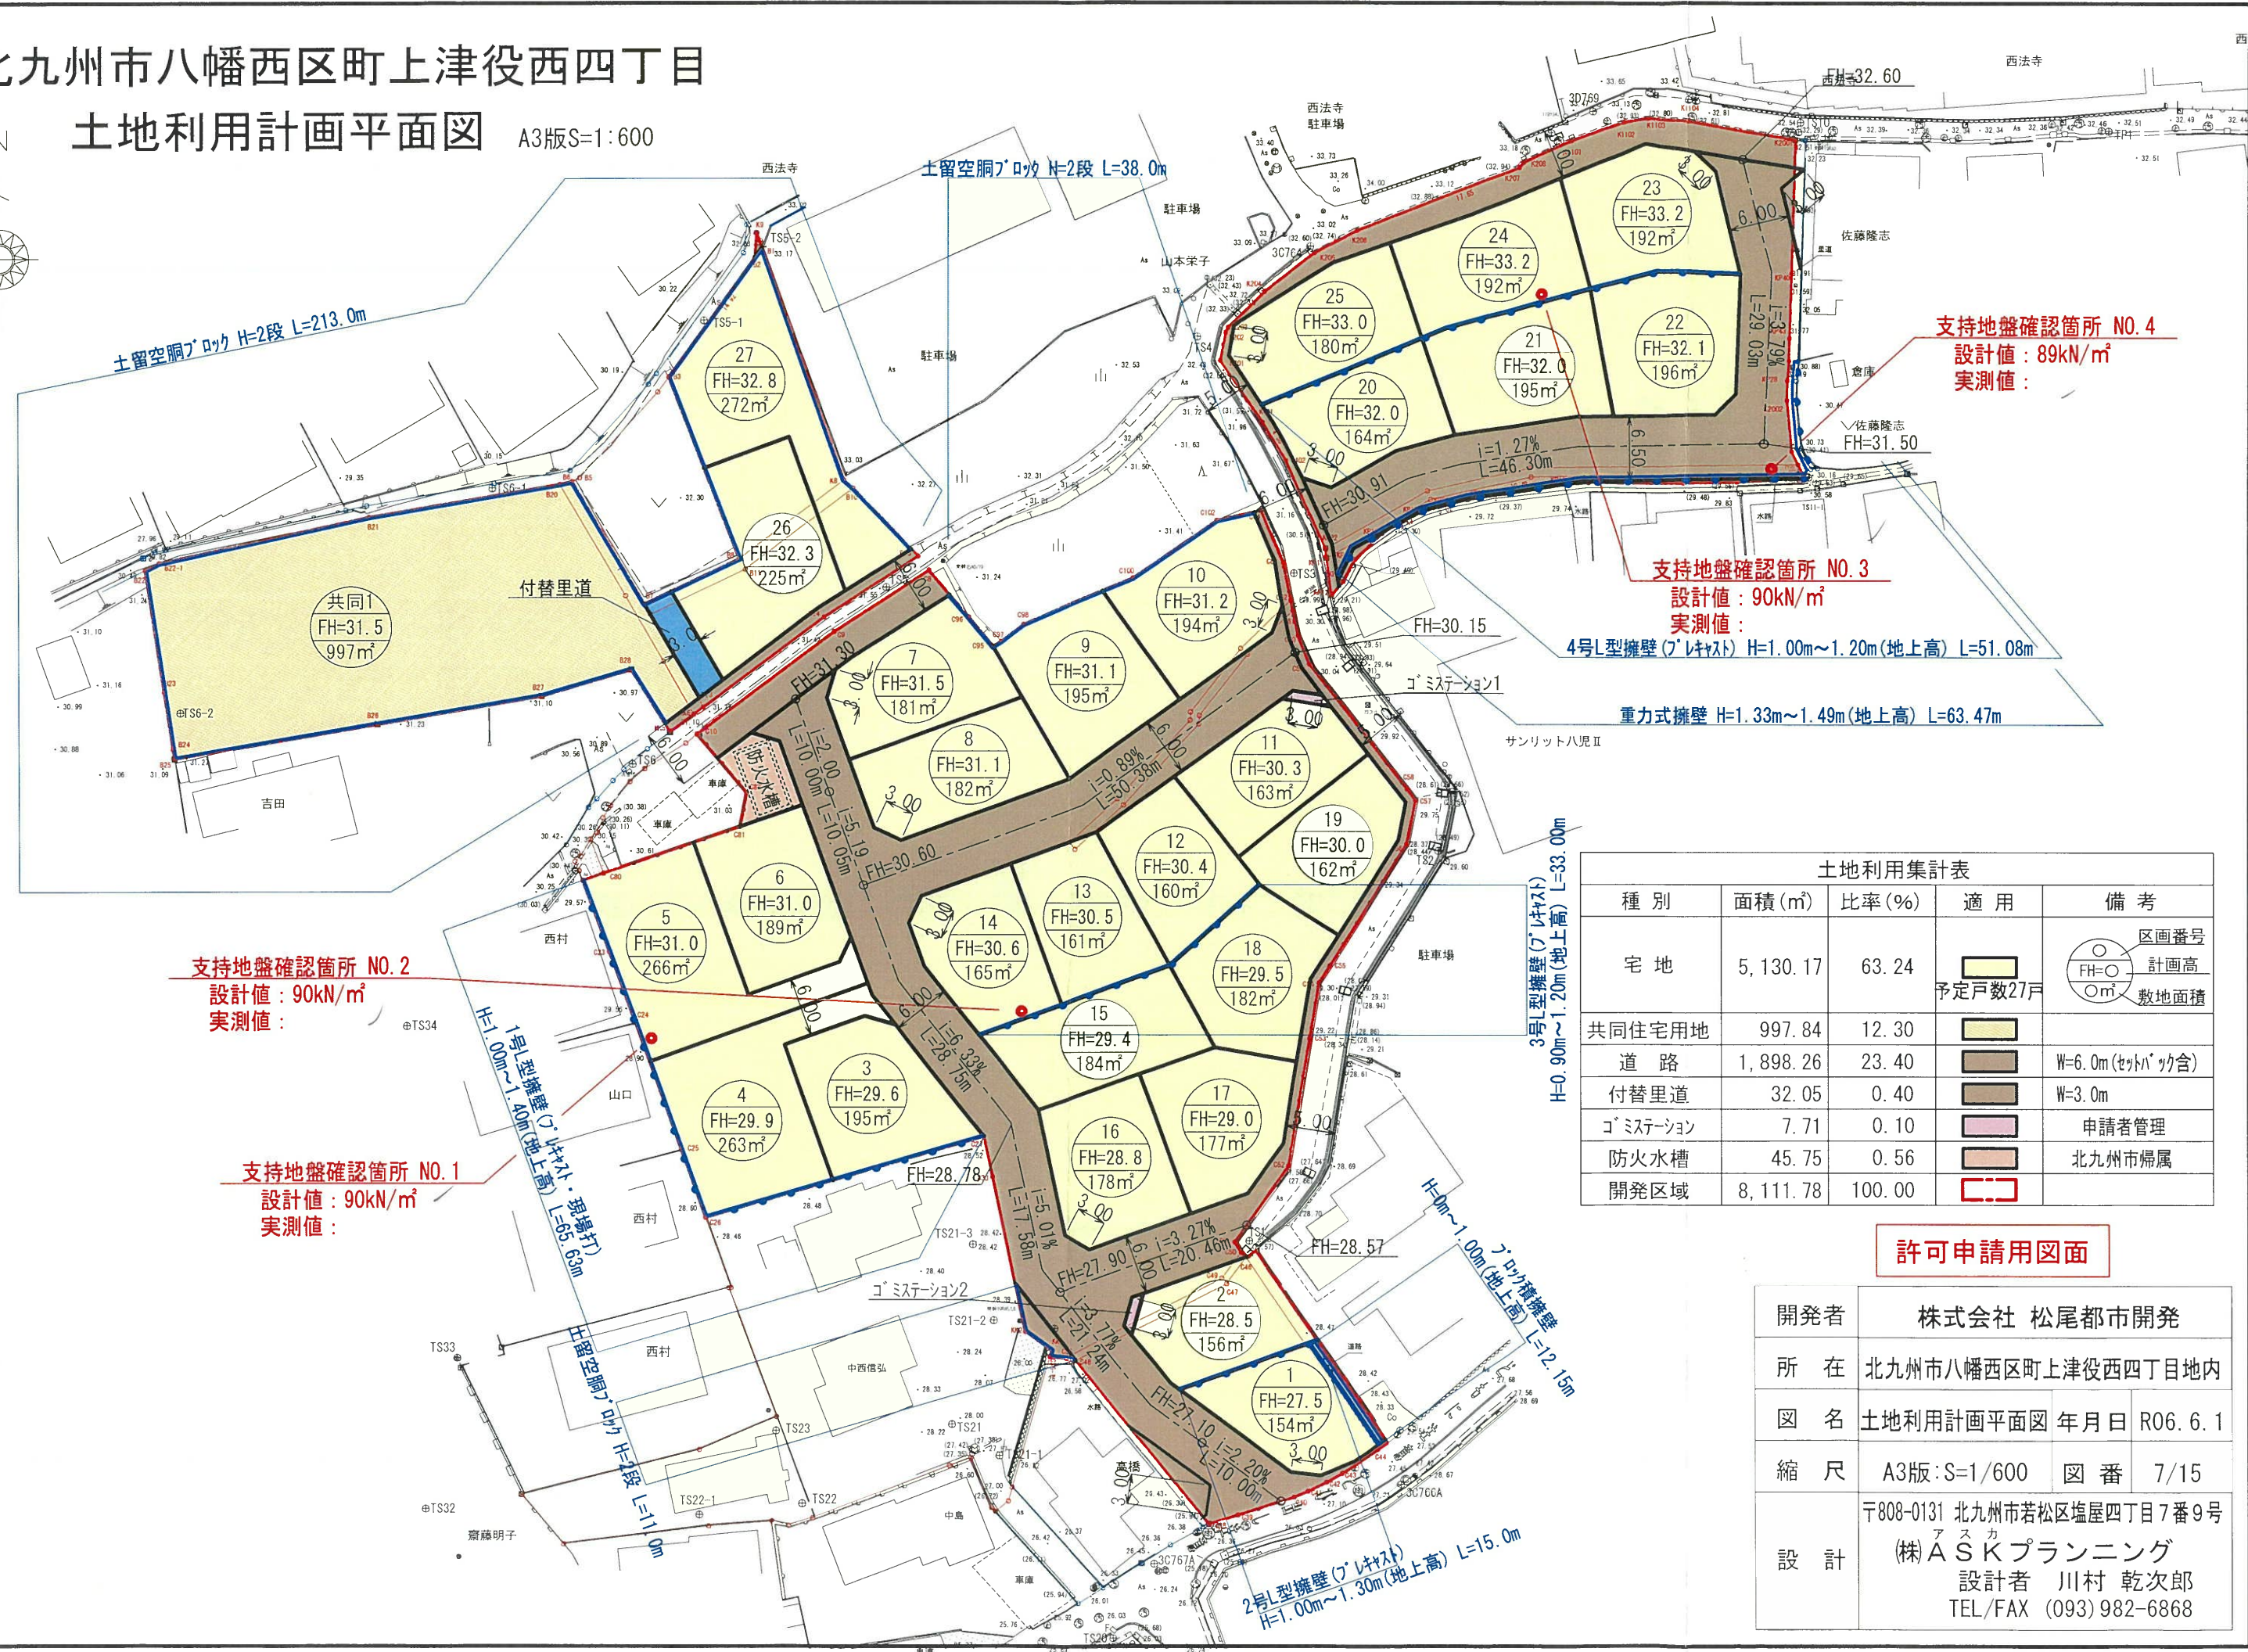


北九州市八幡西区町上津役西四丁目
土地利用計画平面図 A3版S=1:600

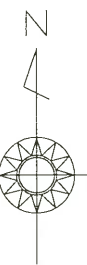

支持地盤確認箇所 NO. 2
設計値 : 90kN/m²
実測値 :

支持地盤確認箇所 NO. 1
設計値 : 90kN/m²
実測値 :

支持地盤確認箇所 NO. 4
設計値 : 89kN/m²
実測値 :

支持地盤確認箇所 NO. 3
設計値 : 90kN/m²
実測値 :

4号L型擁壁(ブロック) H=1.00m~1.20m(地上高) L=51.08m

重力式擁壁 H=1.33m~1.49m(地上高) L=63.47m

3号L型擁壁(ブロック) H=0.90m~1.20m(地上高) L=33.00m

2号L型擁壁(ブロック) H=1.00m~1.30m(地上高) L=15.0m

土地利用集計表

種別	面積(m ²)	比率(%)	適用	備考
宅地	5,130.17	63.24		区画番号 計画高 敷地面積
共同住宅用地	997.84	12.30		予定戸数27戸
道路	1,898.26	23.40		W=6.0m(セツパツク含)
付替里道	32.05	0.40		W=3.0m
ゴミステーション	7.71	0.10		申請者管理
防火水槽	45.75	0.56		北九州市帰属
開発区域	8,111.78	100.00		

許可申請用図面

開発者	株式会社 松尾都市開発
所在	北九州市八幡西区町上津役西四丁目地内
図名	土地利用計画平面図 年月日 R06. 6. 1
縮尺	A3版:S=1/600 図番 7/15
設計	〒808-0131 北九州市若松区塩屋四丁目7番9号 アスカ (株) A S K プランニング 設計者 川村 乾次郎 TEL/FAX (093) 982-6868