



配置図

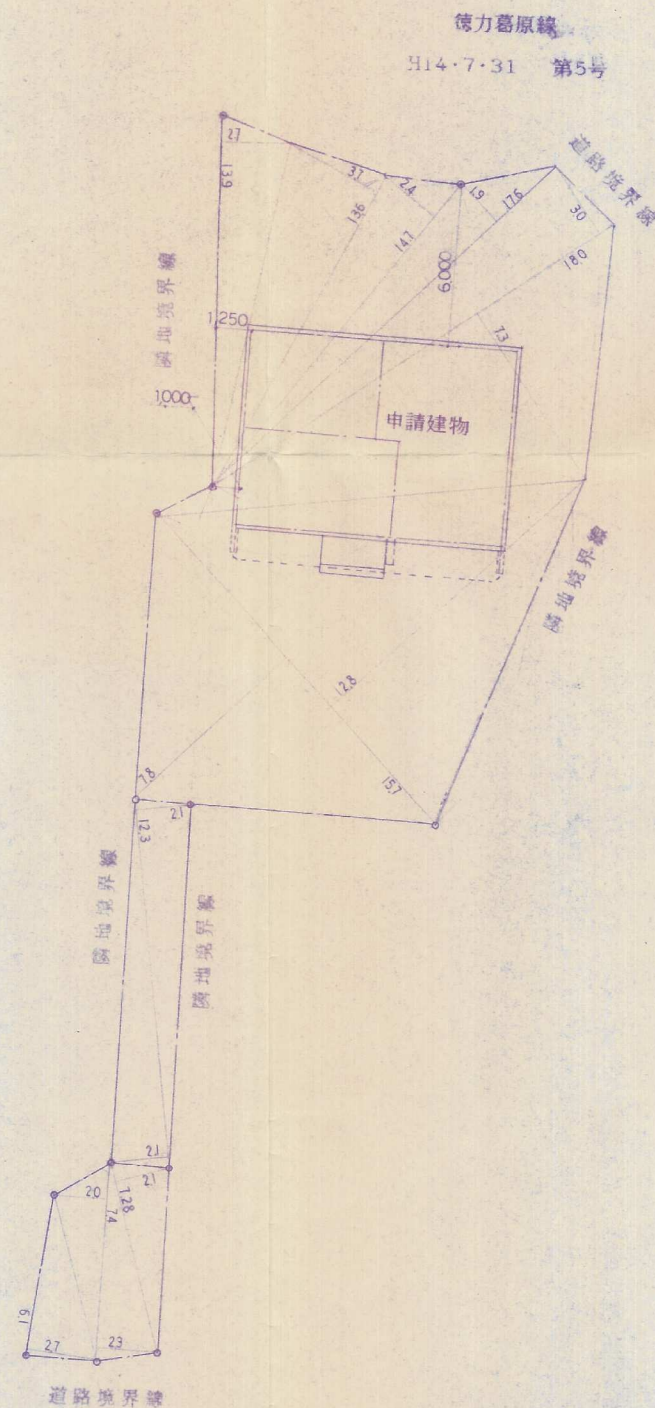

建築主	フリガナ ウエダトキヨシ 上田 智義
現住所	北九州市小倉南区徳吉西一丁目2番3-304号 TEL 093-451-5945
建設地 住居表示	
建設地 地名地番	北九州市小倉南区大字横代2053-1、2053-3内

案内図

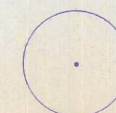

Palcon

工事名称
上田 智義 邸
新築工事

型式

特記

校閲

営業

設計

製図

工事

作成
年月日 03年 6月 12日

縮尺 1/100

設計
番号

図面名称

配置図・案内図
面積表・概要表

TAISEI

図面番号 15-10

配置チェック・リスト	凡 例
○方 位	○建築協定による壁面線
○縮 尺	○延焼部分
○敷地 界線	○取こわし建築物の表示
○道路 "	○申請外 "
○建物位置	○ " 構造
○道路幅員	○ " 面積
○ " 中心	
○ " 種別(公・私)	○排水系統
○道路位置指定番号	○浄化槽位置
○全上 年月日	○溝 柵
○宅造許可番号	○井 戸
○全上 年月日	○電 柱
○敷地道路高低差	○門・塀・階段・車庫
○敷地面積算定根拠	○擁 壁
○道路斜線	
○北側斜線	
○採光斜線	

法的条件	*該当項目は、□で指定する。
用途地域	□(1・2)種(低・中高)層住専、□(1・2)種住居、□準住居、 □近隣商業、□商業、□準工業、□工業、□工業専、□無指定
防火指定	□無指定、□準防火地域、□防火地域
高度地区	□無指定、□1種高度、□2種高度、□3種高度、□()種高度
建 ぺ 率	□30%、□40%、□50%、□60%、□70%、□80%、□ %
容 積 率	□50%、□60%、□80%、□100%、□150%、□200%、 □300%、□400%、□500%、□600%、□700%、□ %
特殊地域指定	□無、□有 ()
外壁後退指定	□無、□道路側 ()M、□隣地側 ()M、
道路条件	□公道 ()幅員 ()M □私道、道路位置指定 ()幅員 ()M
北側斜線	□無、□有 (M+ 勾配)
都市計画	□市街化区域、□市街化調整区域

給排水・仮設条件	*該当項目は、□で指定する。
給 水	□既設引込 ()号
ガ ス	□既設引込、□新規引込 □都市ガス ()、□LPG(集中)、□LPG(戸別)
排水	□汚水、□雑、□雨水
既 設 溝	□汚水、□雑、□雨水
側 溝	□雑、□雨水、□浄化槽
水 路	□雑、□雨水、□浄化槽
電 気	□直接、□間接、(○架線、○埋設)
基 礎	□5t、□3t、□()
運 搬 車	□2t、□4t、□11t、□()
クレーン車	□標準、□大型 ()、□ラフター ()
そ の 他	□鉄板養生、□ポンプ車、□電線移設、□()

敷地面積・求積表			
13.9 × 2.7	37.53	12.3 × 2.1	25.83
13.6 × 3.7	50.32	12.3 × 2.1	25.83
14.7 × 2.4	35.28	7.28 × 2.1	15.288
17.6 × 1.9	33.44	7.4 × 2.3	17.02
18.0 × 3.0	54	7.4 × 2.0	14.8
18.0 × 7.3	131.4	6.1 × 2.7	16.47
15.7 × 12.8	200.96	×	.
15.7 × 7.8	122.46	×	.
×		×	.
×		×	.
倍積		780.628	M ²
面積(測量・測量図・謄本・公図)		390.314	M ²

面 積 表			
申請建物面積	小屋裏収納・PH	M ²	坪
	3 階	M ²	坪
	2 階	72.87	M ² 坪
	1 階	72.87	M ² 坪
	地 階	M ²	坪
	延 べ 面 積	145.74	M ² 坪
	建 築 面 積	76.07	M ² 坪
既存建物面積	解体建物	延床面積:	M ² 坪
		建築面積:	M ² 坪
	継続建物	延床面積:	M ² 坪
		建築面積:	M ² 坪
法的面積チェック	建 ぺ い 率	%	
	容 積 率	%	