




塩ビ製汚水樹標準構造図 1/30

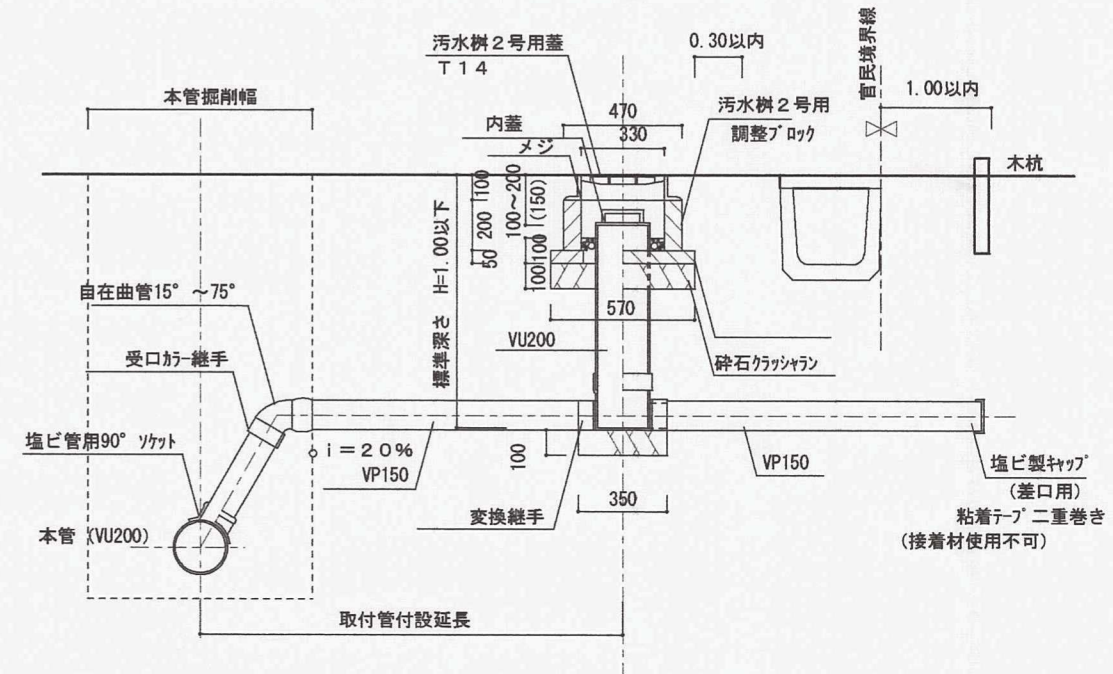

断面図 A-A' 1/250

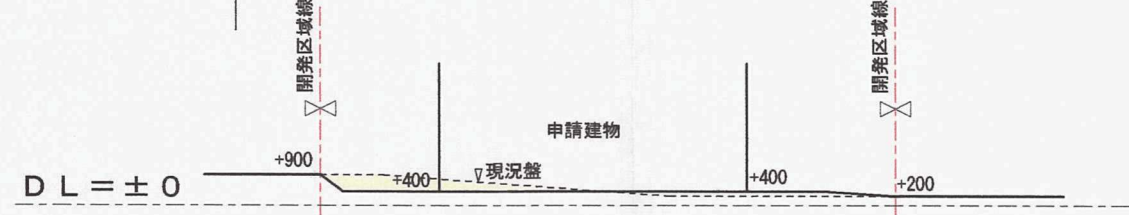

断面図 B-B' 1/250

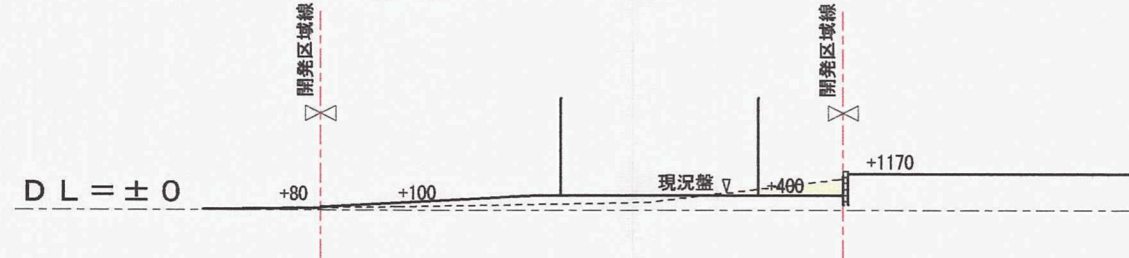

----- 現況線
 ----- 計画線
 盛土
 切土

建坪率: $75.55/492.15 = 15.35\%$
 容積率: $136.04/492.15 = 27.64\%$

開発者	村上 博英		
開発区域の地名	北九州市八幡西区大字則松104-10の一部ほか		
図面種別	造成、断面、給排水計画図		
図面番号	3	縮尺	1/250
		設計年月日	平成26年4月2日
設計者	北九州市小倉小倉北区足立2丁目5-29-111 株式会社星和設計コンサルト 柿田 日出夫 TEL 090-2858-3692		