


若松不動產事業協同組合

若松=島馱前田地

若松区大字=島字野添 1565番地

空地計畫平面圖 $S = \frac{1}{300}$

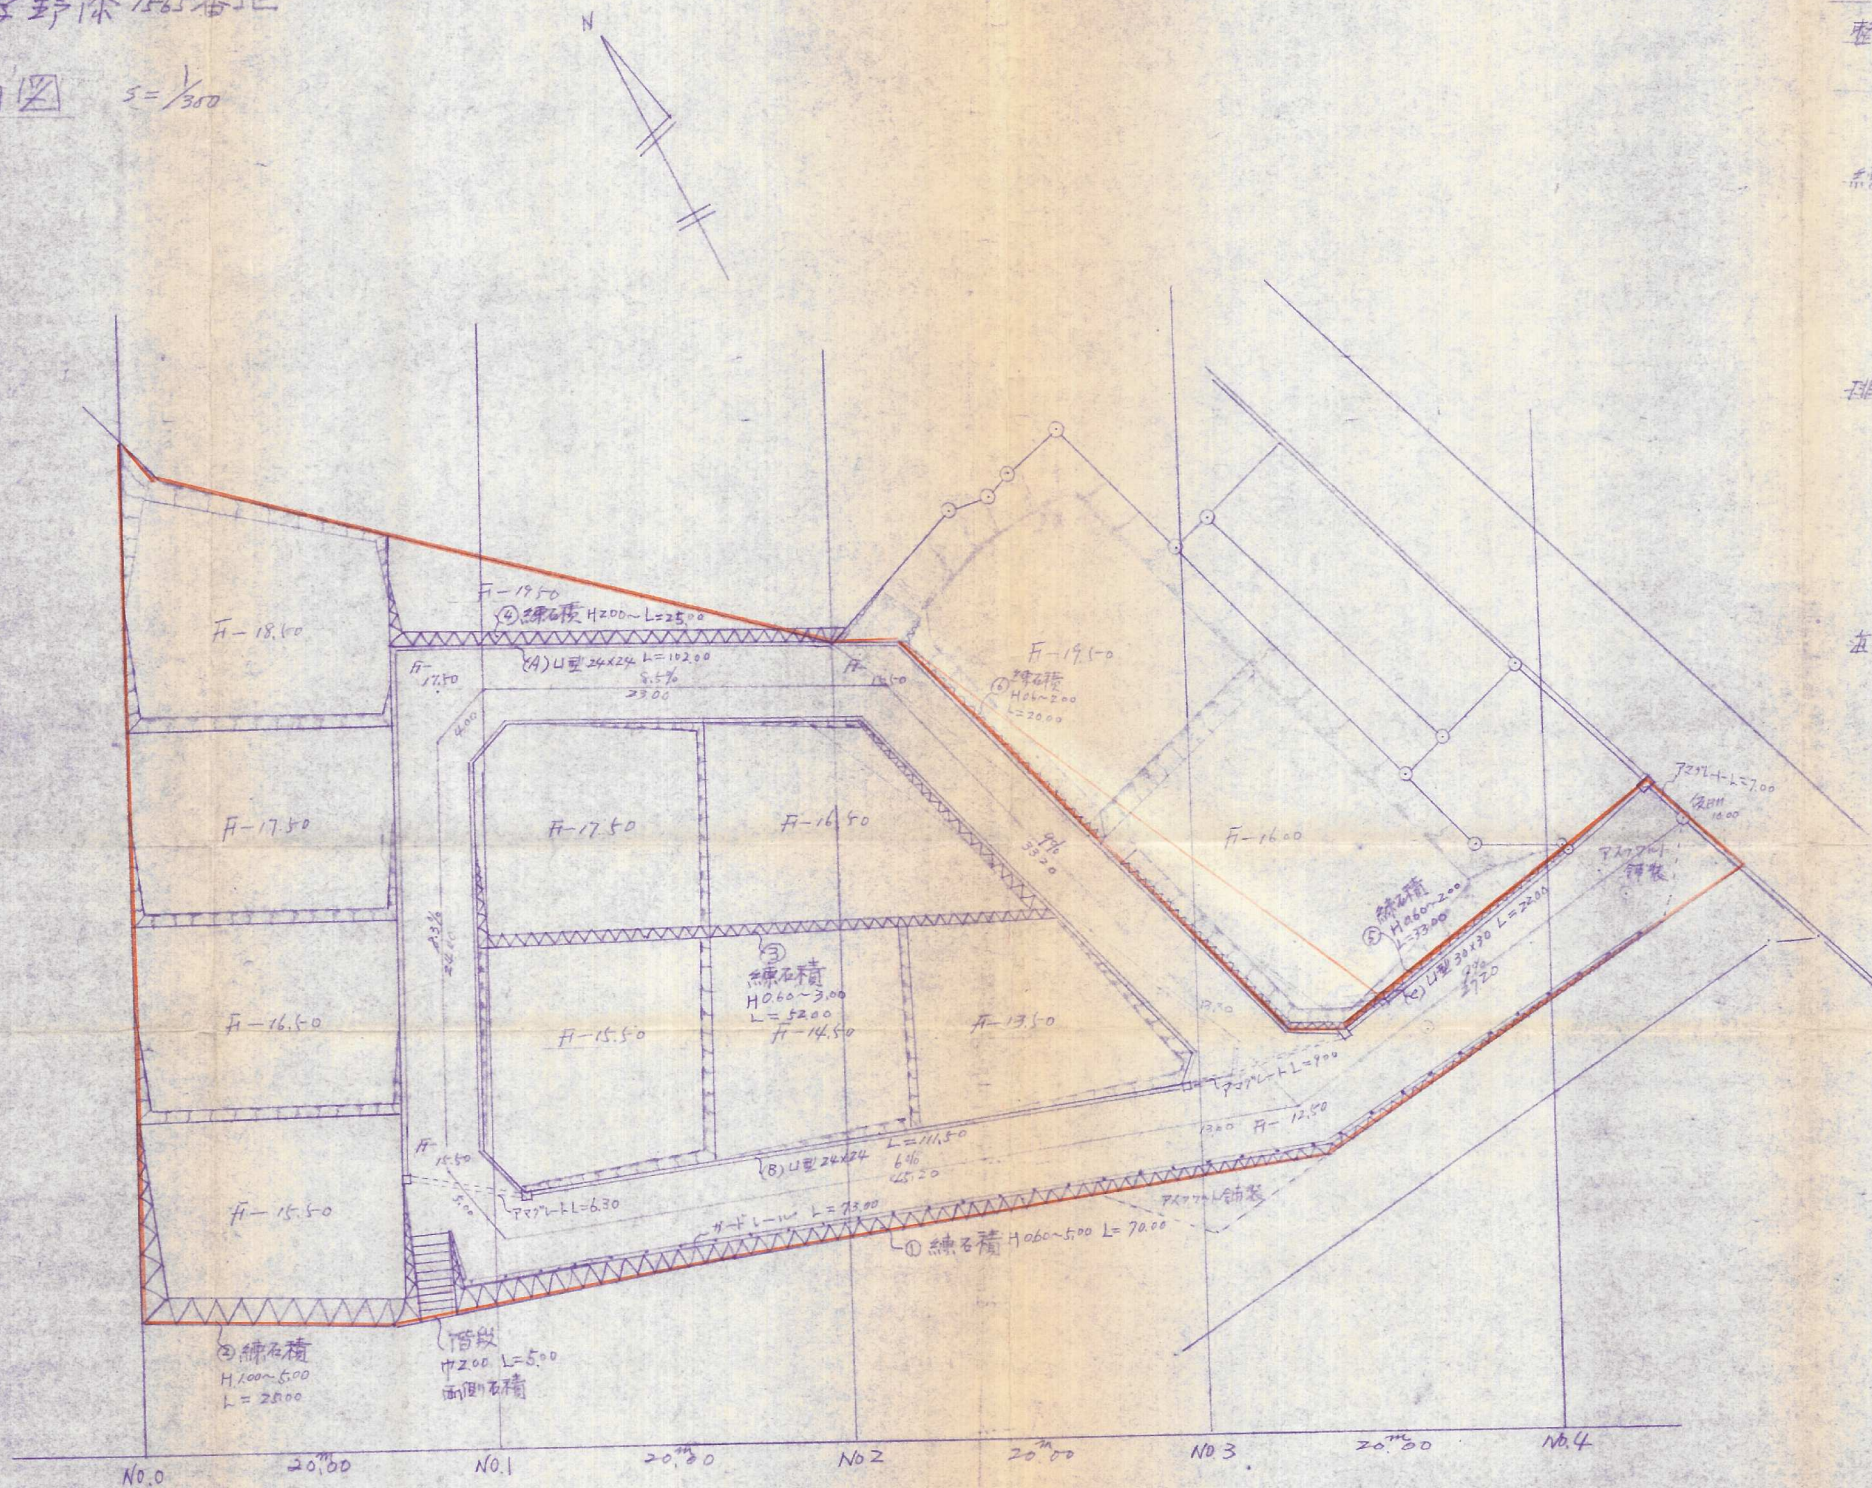

工事内訳表

整地工事

切取ノ式

盛工 / 我

拾工 / 式

需索石積之事

- | | | |
|---|------------------|-------------|
| 1 | $H 0.6 \sim 5.0$ | $L = 70.00$ |
| 2 | $H 1.0 \sim 5.0$ | $L = 25.00$ |
| 3 | $H 0.6 \sim 3.0$ | $L = 52.00$ |
| 4 | $H 2.0 \sim$ | $L = 25.00$ |
| 5 | $H 0.6 \sim 2.0$ | $L = 33.00$ |
| 6 | $H 0.6 \sim 2.0$ | $L = 20.00$ |

排水工程

- A U型 (渠型 24x24) L = 102.00
B U型 (渠 ") L = 71.50
C U型 (渠型 30x30) L = 22.00
727°レール 24x24 L = 15.30
" 30x30 L = 7.00

獨棟 44 許
" 1 " 市道都分

直路 = 事

幅員 4.50 延長 161.60

轉任

碎石散中 厚 5cm

アスファルト舗装 60 m²

$$L = 73.00$$

階段 2 寸