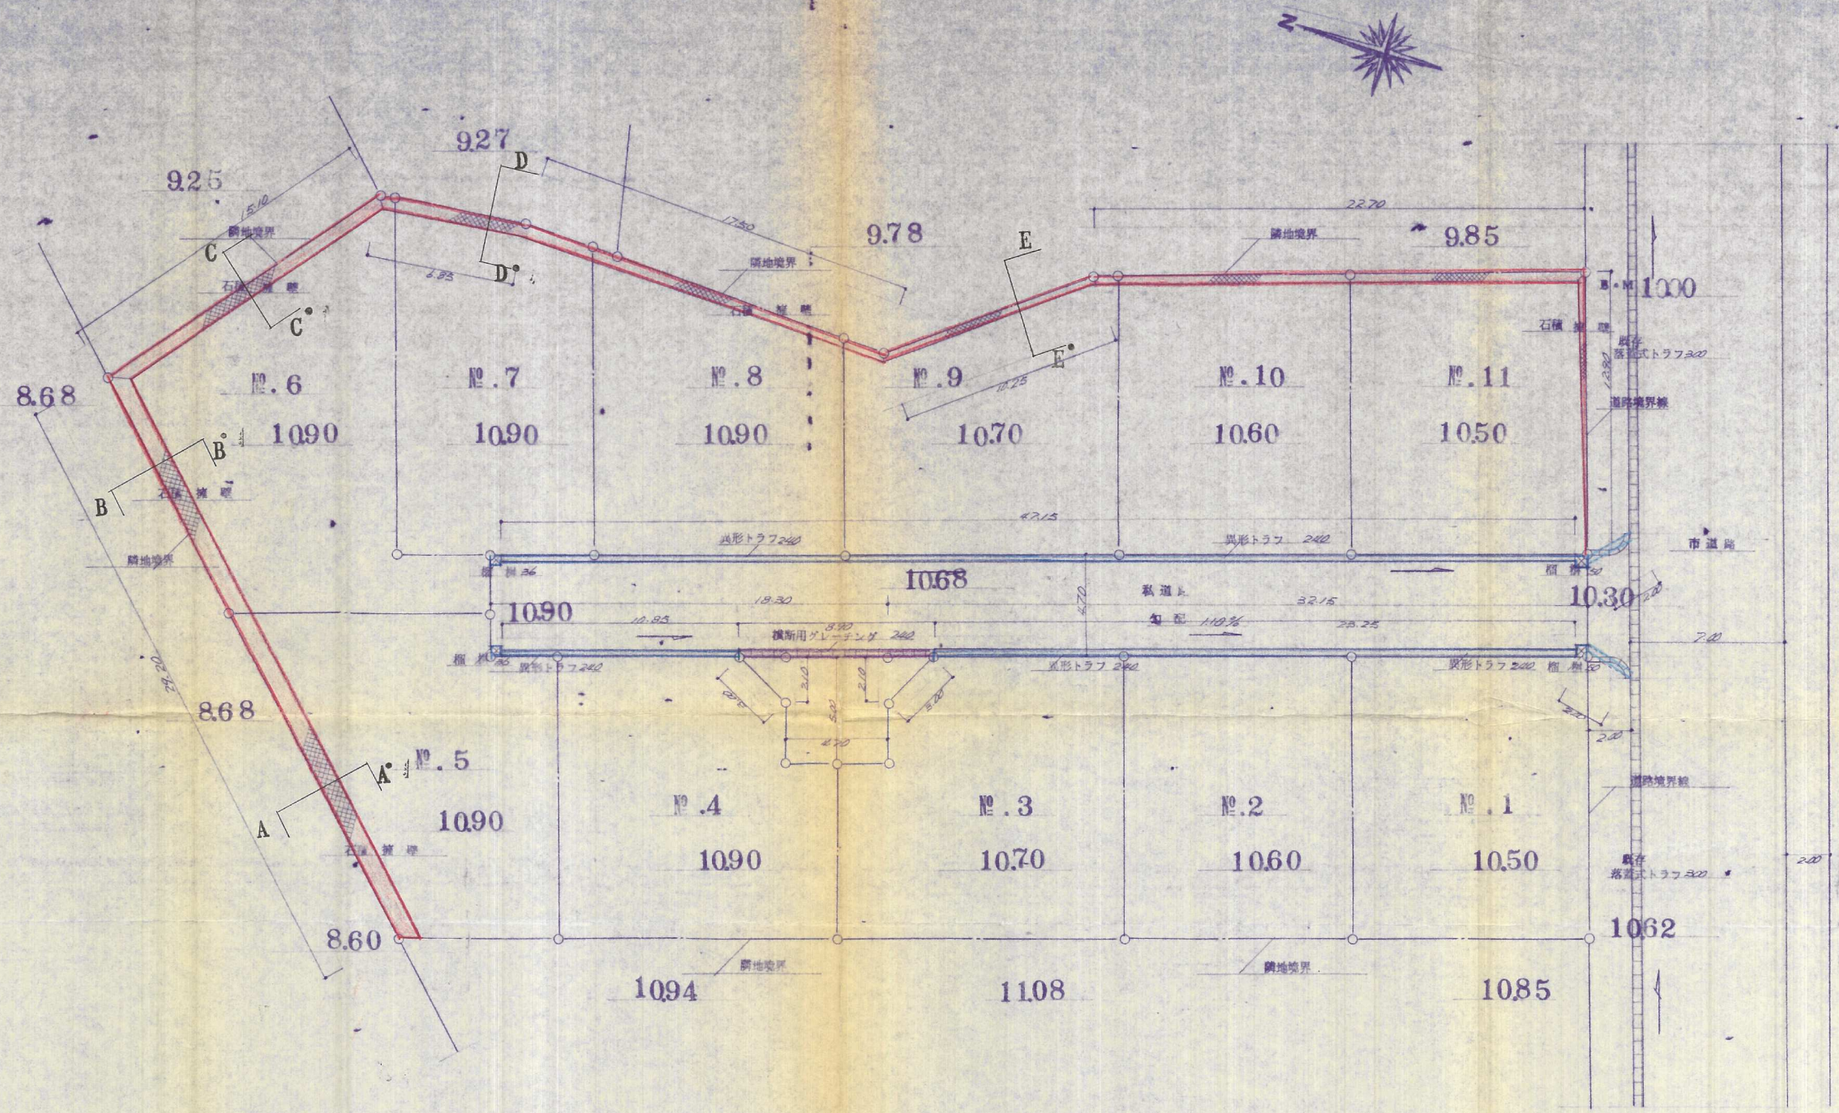

竣工 平面図 S=1:200

53-72

工事名		図名		縮尺 1: 1:	設計	和田力建築設計事務所 北九州市小倉南区志徳団地8-102 TEL.951-3[redacted] 和田 力 2級建築士登録 第11853[redacted]	年月日		図番	