



若松と用夕郎

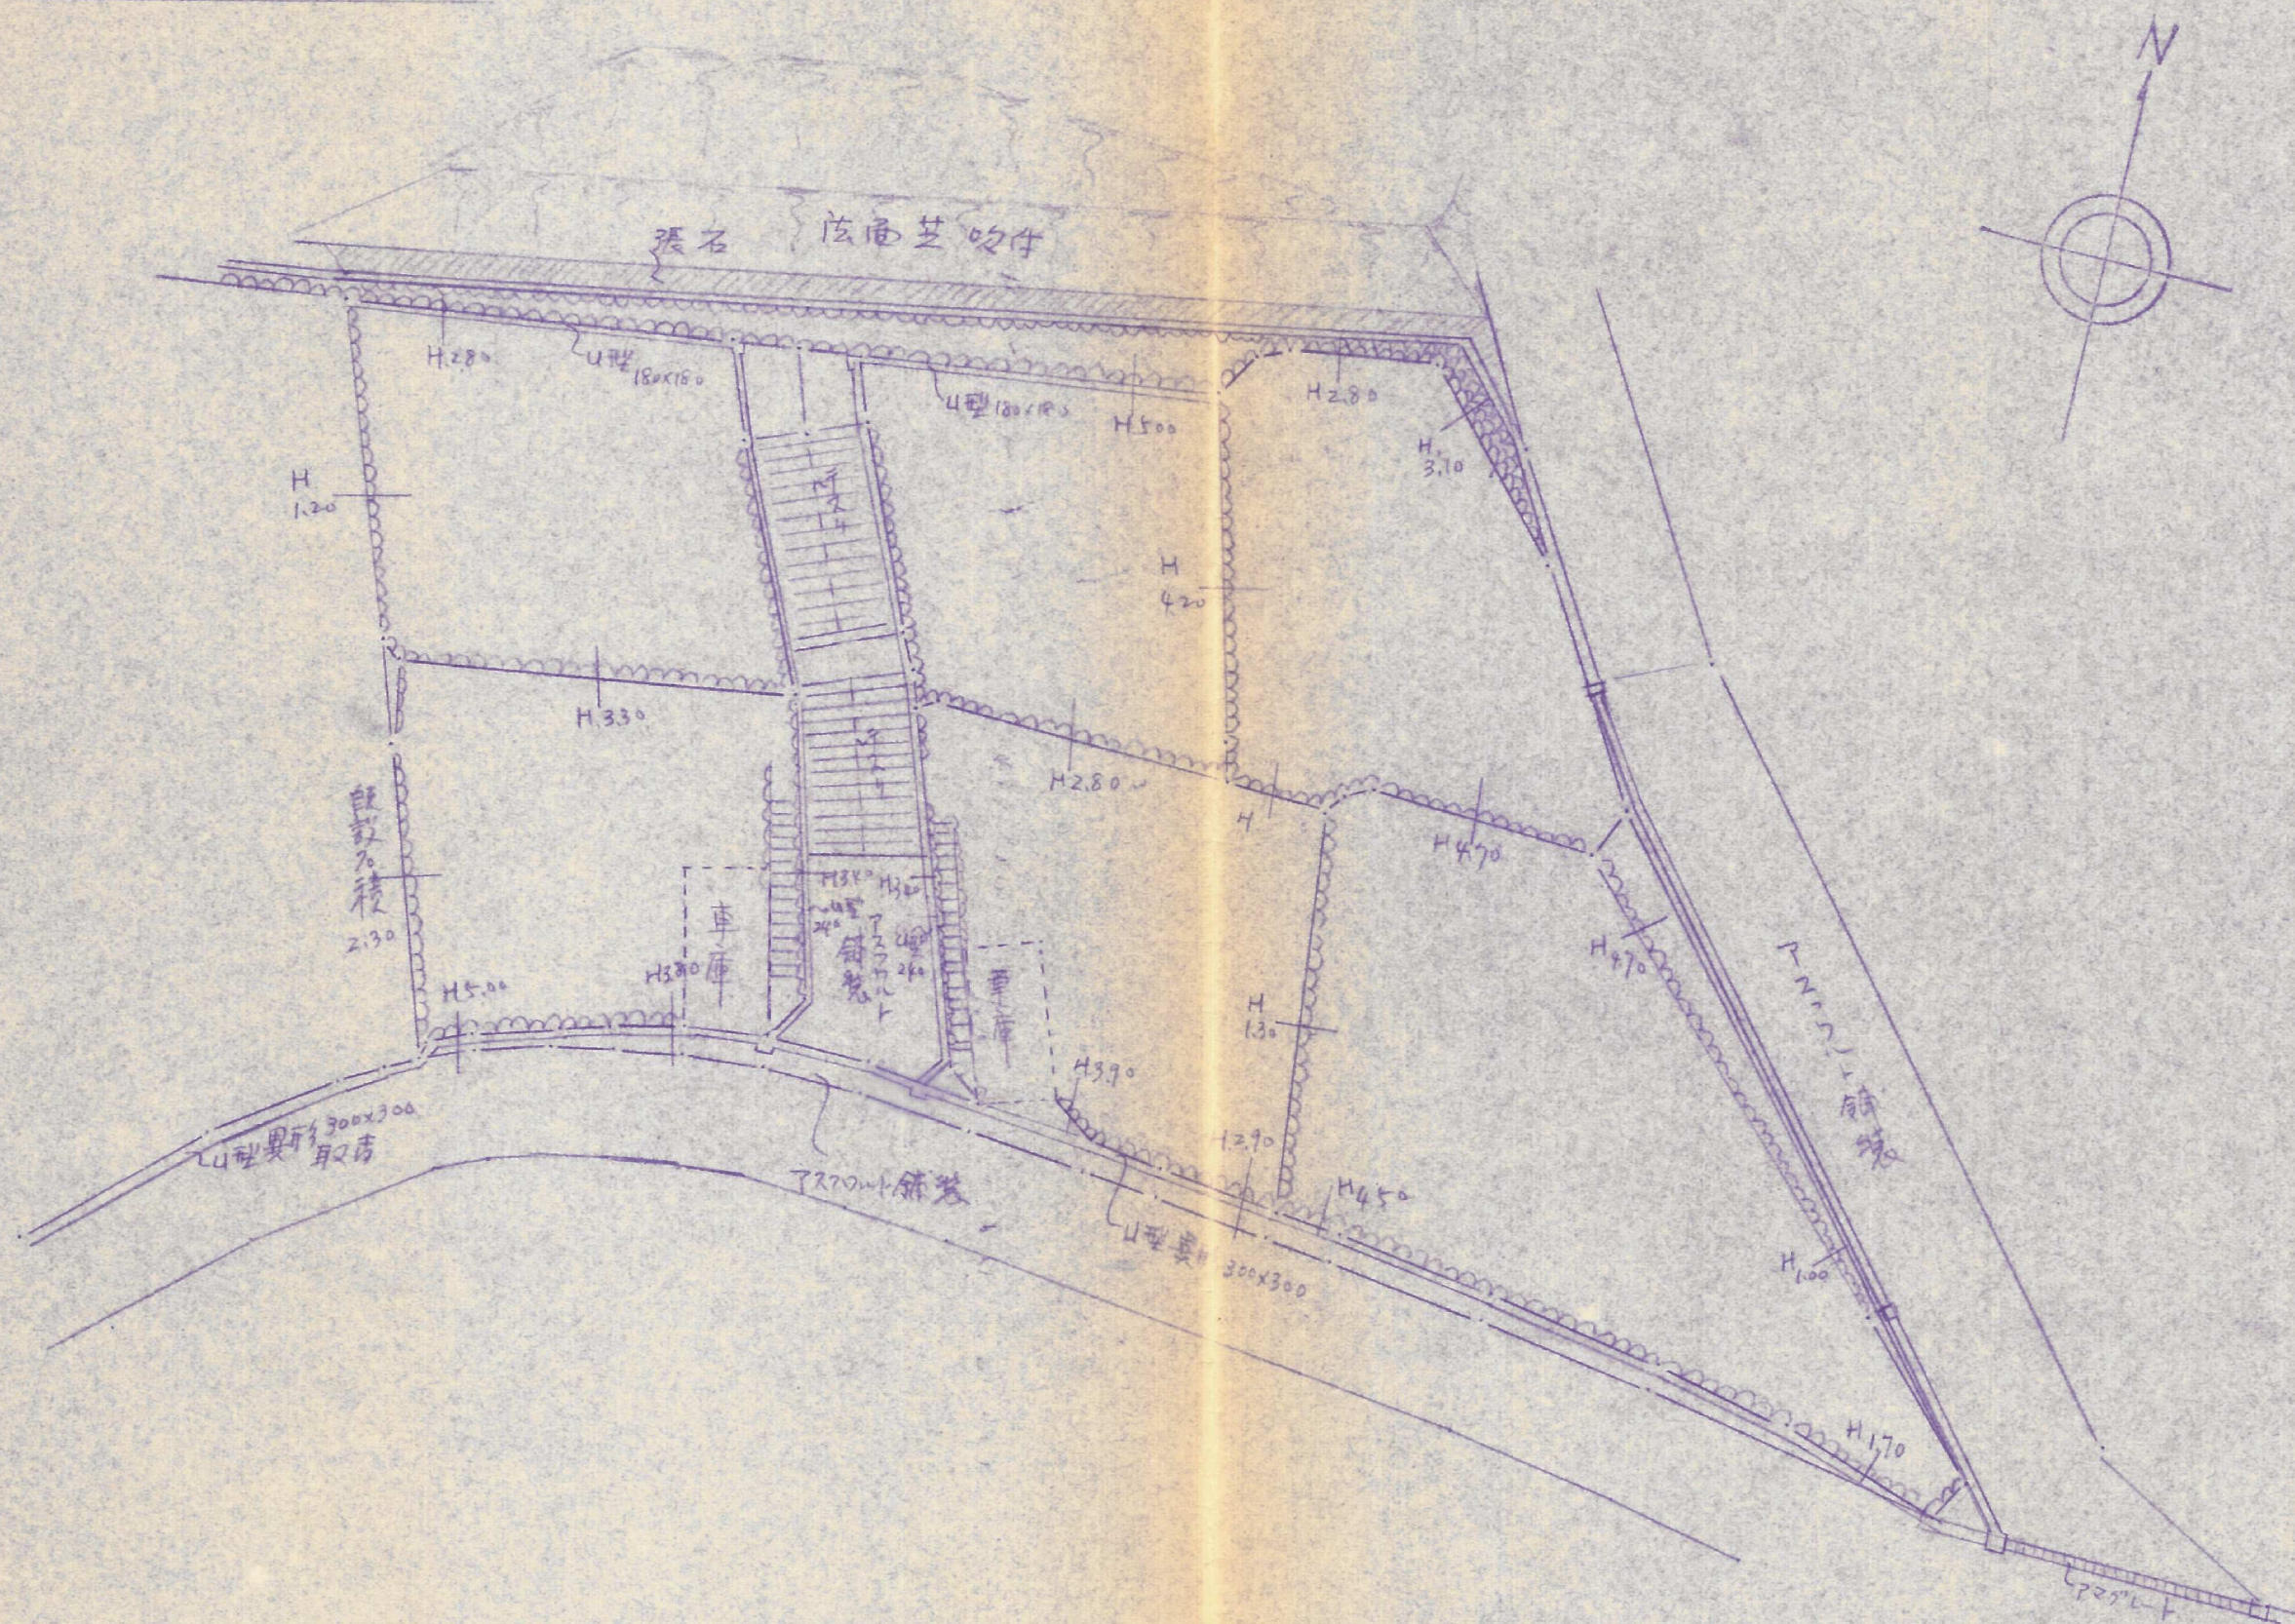

土地家屋調査士 武久 泰正 50-50-①

宅地計画 排水計画 平面図 $S=1/300$

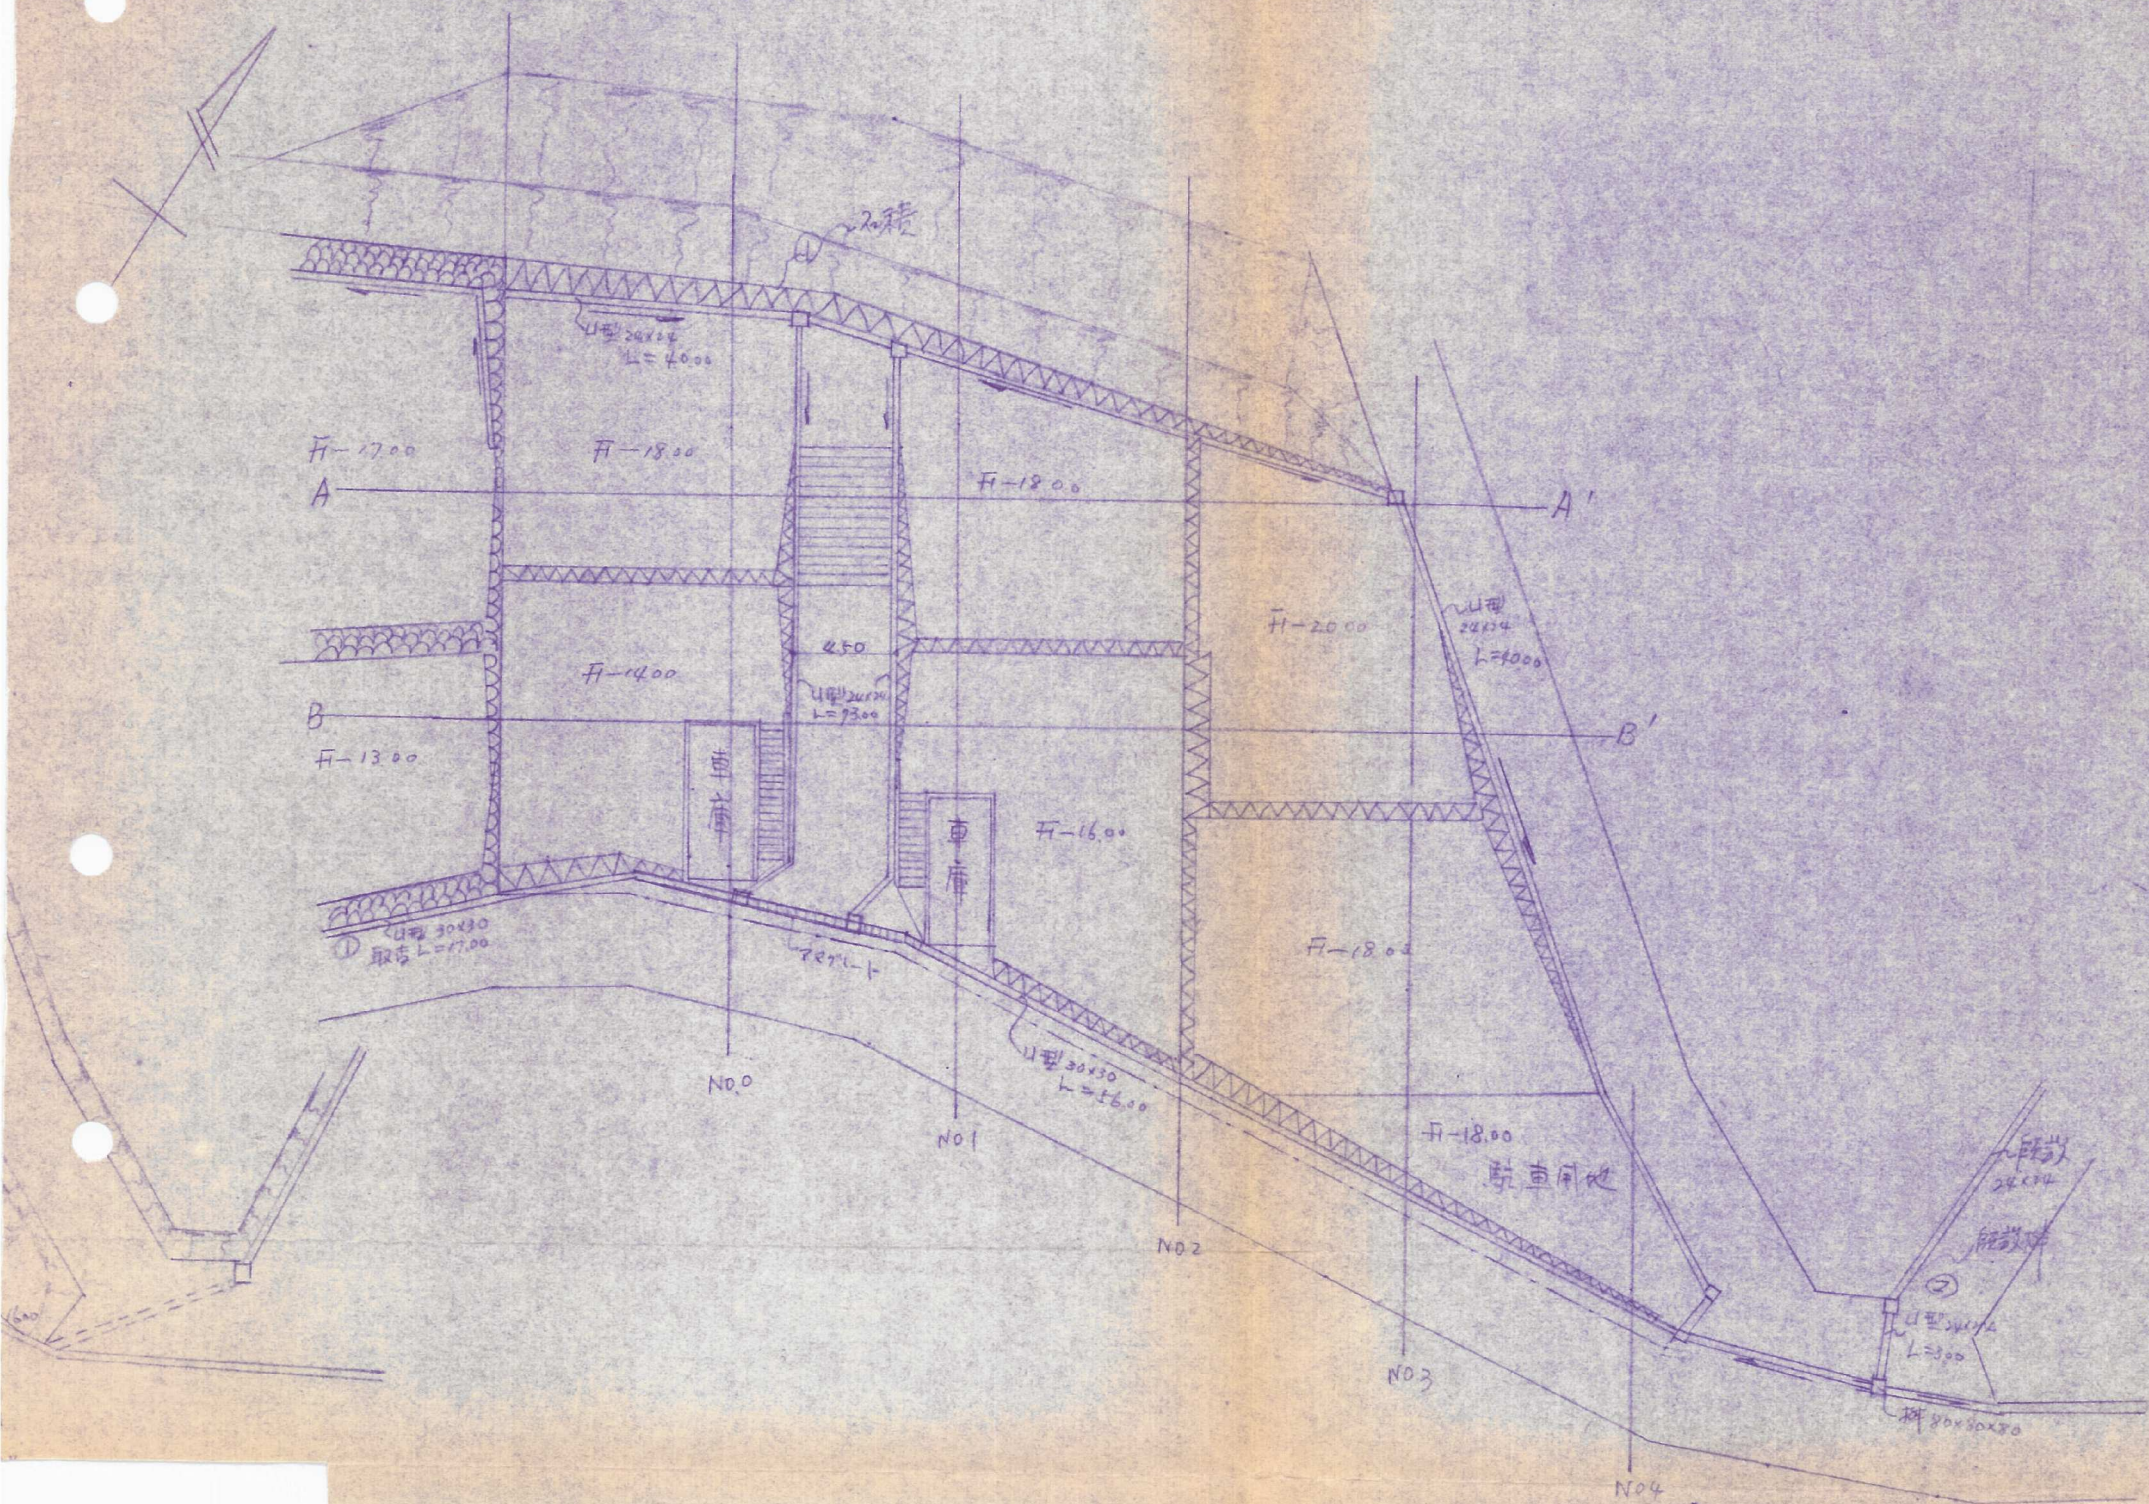

- 道路 中100長 56.00 杭 1/2 市道幅員 5.00 とす
- 排水溝 24x24 U型と 30x30 U型に取替 造成地分 L=50.00 造成地分 L=17.00
- ② 集水排水設置し既設排水と接続す
- 石積 ① H 400~100 L=42.00
- 宅地仕切 H 400~100 L=15.00
- 排水溝 U型 24x24 L=40.00
- 宅地内道路内 U型 24x24 L=53.00 排水路 30x30 L=8.00
- 集水排水 7ヶ
- 車庫 2ヶ所
- 駐車用地 1ヶ所
- 宅地道路 階段工一式 手摺付

50-50-①

北九州市若松区白山2丁目2番5号

土地家屋調査士 武久 秀

